PRZEKSZTAŁCENIE STAREJ NIECKI BASENIKU KĄPIELOWEGO NA FONTANNĘ W PARKU NOAKOWSKIEGO W SZCZECINIE

Rysunek montażowy fontanny

Skala 1:25

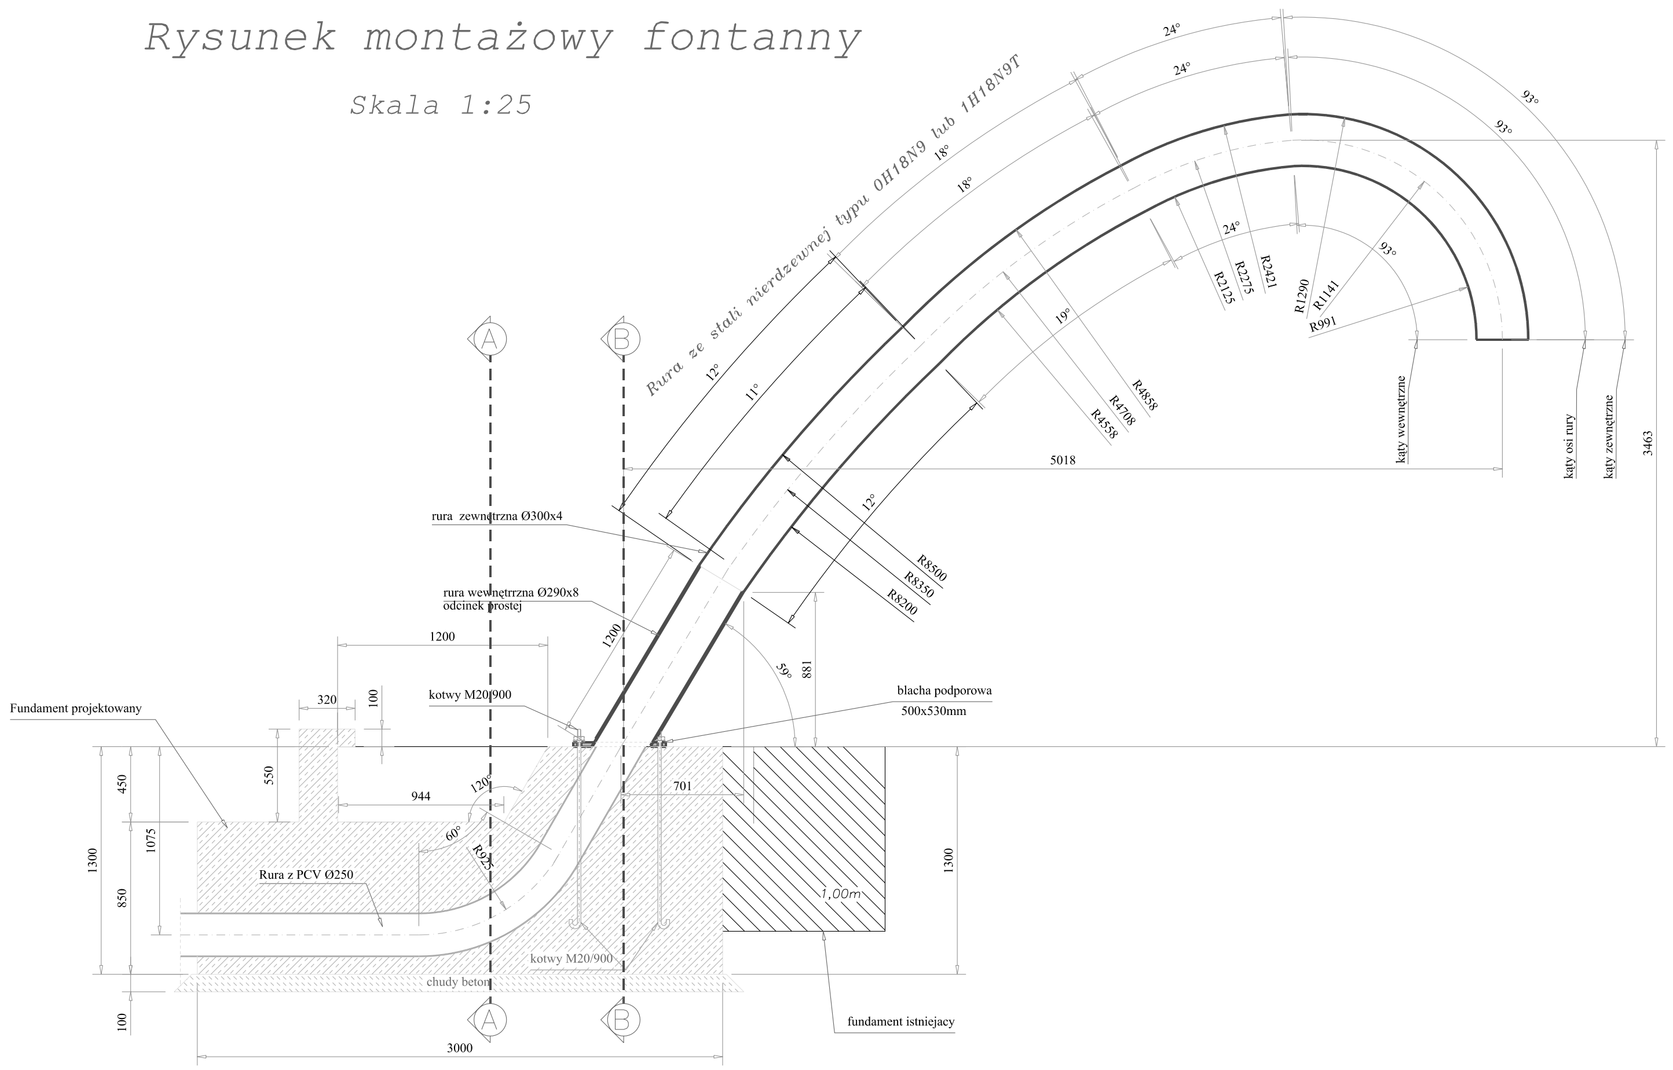

Dennica
stal 00H18N10

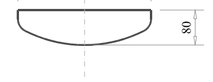

BLACHA PODSTAWY RURY

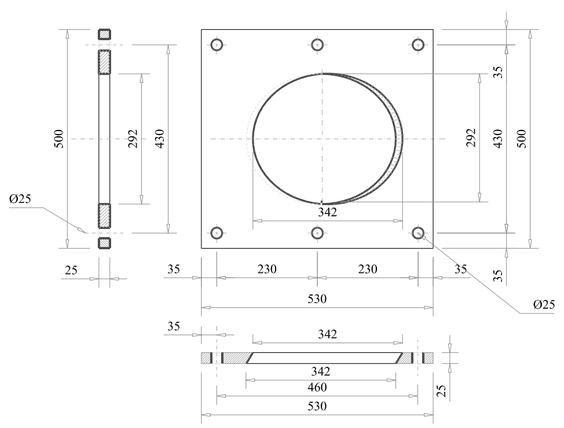

INFORMACJE DODATKOWE:

1. Inwestycję należy zrealizować zgodnie z zatwierdzonym Projektem Budowlanym PB i wg przepisów Prawa Budowlanego, odrębnych ustaw i przepisów techniczno - budowlanych oraz zgodnie z Polskimi Normami.
2. Wszystkie roboty należy wykonać zgodnie z przyjętymi w projekcie rozwiązaniami architektoniczno - budowlanymi, przepisami techniczno - budowlanymi, obowiązującymi Polskimi Normami oraz zasadami wiedzy technicznej i sztuki budowlanej.
3. Wprowadzenie rozwiązań zamiennych w stosunku do przewidzianych w projekcie należy uzgodnić z Projektantem. Wątpliwości dotyczące projektu i zawartych w nim rozwiązań należy wyjaśnić z udziałem Projektanta. Projekt Wykonawczy PW należy uzgodnić z Projektantem
4. Wszystkie użyte materiały, wyroby, urządzenia i rozwiązania technologiczne powinny być dopuszczone do obrotu i stosowania w budownictwie, posiadać aktualne atesty ITB i PZH, a wyroby stosowane jednostkowo w razie konieczności - odpowiednie aprobaty.
5. Przed rozpoczęciem robót Wykonawca obowiązany jest zapoznać się na miejscu z istniejącym uzbrojeniem terenu, ze stanem budynków oraz bezpośredniego otoczenia, przewidując warunki techniczne, organizacyjne oraz logistyczne związane z realizacją przedmiotowej inwestycji.
6. Ze względu na usytuowanie i charakter inwestycji wszystkie wymiary i rzędne należy na bieżąco sprawdzać na budowie, a zaistniałe niezgodności pomiędzy projektem budowlanym a stanem istniejącym należy wyjasnic i uzgodnic zainteresowanymi stronami
7. Wszelkie przebicia w ścianach dla potrzeb instalacji, rozmieszczenie poziomych i pionowych przewodów i pionów instalacyjnych, przebić i klap rewizyjnych należy wykonać wg właściwych projektów branżowych.
8. Wszystkie roboty budowlano - montażowe z zastosowanlem rozwiązań systemowych powinny być wykonane ściśle wg technologii określonej przez producenta
9. Uwagi i opisy w części opisowej i na rysunkach stanowią integralną część opracowania - dokumentacji.
10. Rozpatrywac lacznie z projektem architektury i projektami branżowymi

Beton :	B30
Chudy beton:	B7.5
Stal zbrojeniowa	18G2
Stal strzemion	St0
Stal nierdzewna	0H18N9

Zakład prętów zbrojeniowych 60 średnic

Zastrzega się wszelkie prawa wynikające z Ustawy o prawie autorskim

Przedsiębiorstwo Produkcyjno Usługowe
"HORS-PRO"
Biuro Projektów
71-202 Szczecin ul.Wybickiego 22
tel./fax.(0-91)31-15-715 www.hors-pro.com tel.0601-05-99-44
REGON 008077640 e-mail:antoni_cwajda@hors-pro.com NIP 852-00-21-722

PRZEKSZTAŁCENIE STAREJ NIECKI BASENIKU KĄPIELOWEGO NA FONTANNĘ W PARKU NOAKOWSKIEGO W SZCZECINIE				HorsPro Zezwolenie MLiI Rp/Kołobrzeg 22 maj/Nar 8848-77-148
Inwestor	Zakład Usług Komunalnych SZCZECIN			Faza: PB-W
Adres	71-080 Szczecin ul.Ku Słońcu 125a			Branża: konstrukcja
Temat rys	Rysunek montażowy fontanny	Nr.upr.bud.	Podpis	Skala: 1:25
Projektował	mgr inż. Antoni Cwajda	Nr.IN/BI/78/94/85		Data: 09-2008
Sprawdził	mgr inż. Jerzy Kulawiński	Nr.129/83/Zg		Nr.Rys. 1K