OBIEKT:
m. Szczecin
ul. Zalewskiego - Moczyńskiego
Park Kasprowicza - "Różanka"
obręb 2138, 2139, 2140

SKALA 1: 500

Wykonano metodą:
skanowanie, kalibracja, rzutusz

Kierownik roboty:
Kleczewski Grzegorz
Upr. GUGiK nr 7625

Wtórnik niniejszy sporządzono przy wykorzystaniu:
1. mapy zasadniczej w skali 1 : 500
   nr arkuszy 8 - 02 B - 51, 52, 61, 62
2. danych branżowych części uzbrojenia podziemnego
3. pomiaru dodatkowych elementów
   (zgodne wejść, drzewostan),
4. opracowanych geodezyjne elementów planu zagospodarowania przestrzennego(linie regulacyjne, osie ulic,).

Informacje dodatkowe:
1. Układ lokalny - m. Szczecin
2. ——— ——— — Zakres

Usługi Geodezyjno - Kartograficzne
Grzegorz Kleczewski
Upr. GUGiK 7625
Ul. Jasna 49/5
70-777 Szczecin
tel. 4627-949
(Jednostka wykonawstwa geodezyjnego.)

Wykonano w ramach roboty geodezyjnej
K.E.R.G.:115/2006
zgłoszonej w MODGiK w Szczecinie

Prezydent Miasta Szczecina
Miejski Ośrodek Dokumentacji Geodezyjnej
i Kartograficznej w Szczecinie
W obszarze oznaczonym linią wg zakr. pom.
dokonano aktualizacji treści mapy zasadniczej.
Dokumenty z pomiaru uzupełniającego przyjęto
do zasobu powiatowego w dniu 13.02.2006r
i zaewidencjonowano pod nr Kerg. 115/2006
Niniejsza mapa może służyć dla celów projektowych.
Projektowane obiekty budowlane wymagające pozwolenia na budowę podlegają wytyczeniu i inwentaryzacji powykonawczej przez jednostki uprawnione do wykonywania prac geodezyjnych.
Szczecin, dn. 13 lutego 2006r
INFORMATYK
Maria Kozieł

Na niniejszym wtórniku wykazano projektów obiektów budowlanych w tym uzbrojenia podziemnego terenu:
1. 513/01 - e ośw. proj.
2. 908/01 - t proj.
3. 433/03 - t proj.

Punkty osnów geodezyjnych nr.....1121..... podlegają ochronie art. 15, art. 48 ust 1 pkt 3 Prawa geodezyjnego i kartograficznego (Dz. U. z 1989r. Nr 30, poz. 163 z późniejszymi zmianami)

Uzbrojenie podziemne opracowano na podstawie:

1. danych branżowych - z literą B
2. pośredniego ustalenia przebiegu aparaturą elektromagnetyczną - - z literą A,
3. bezpośrednich pomiarów powykonawczych - bez litery.

W związku z tym w częściach 1 i 2 nie gwarantuje się kompletności, a dokładność położenia uzbrojenia jest niższa od dokładności kartometrycznej mapy.

Wszelkie trwałe obiekty budowlane podlegają wytyczeniu przez jednostkę wykonawstwa geodezyjnego. Nie wyklucza się istnienia w terenie innych nie wykazanych na mapie urządzeń podziemnych, które nie zostały załączone do inwentaryzacji i o których brak informacji w inst. branżowych

Wpisano do rejestru wtórników w:

Prezydent Miasta Szczecina
MODGiK w Szczecinie
w dniu 13.02.2006r
Nr 134/1/1/06
INFORMATYK
Maria Kozieł

Aktualność wtórnika na dzień:
30.01.2006

SZCZECIN, dnia 09.02.2006

(miejsce na pieczątkę)
Kierownik jednostki wykonawstwa geodezyjnego
Grzegorz Kleczewski
.....
podpis

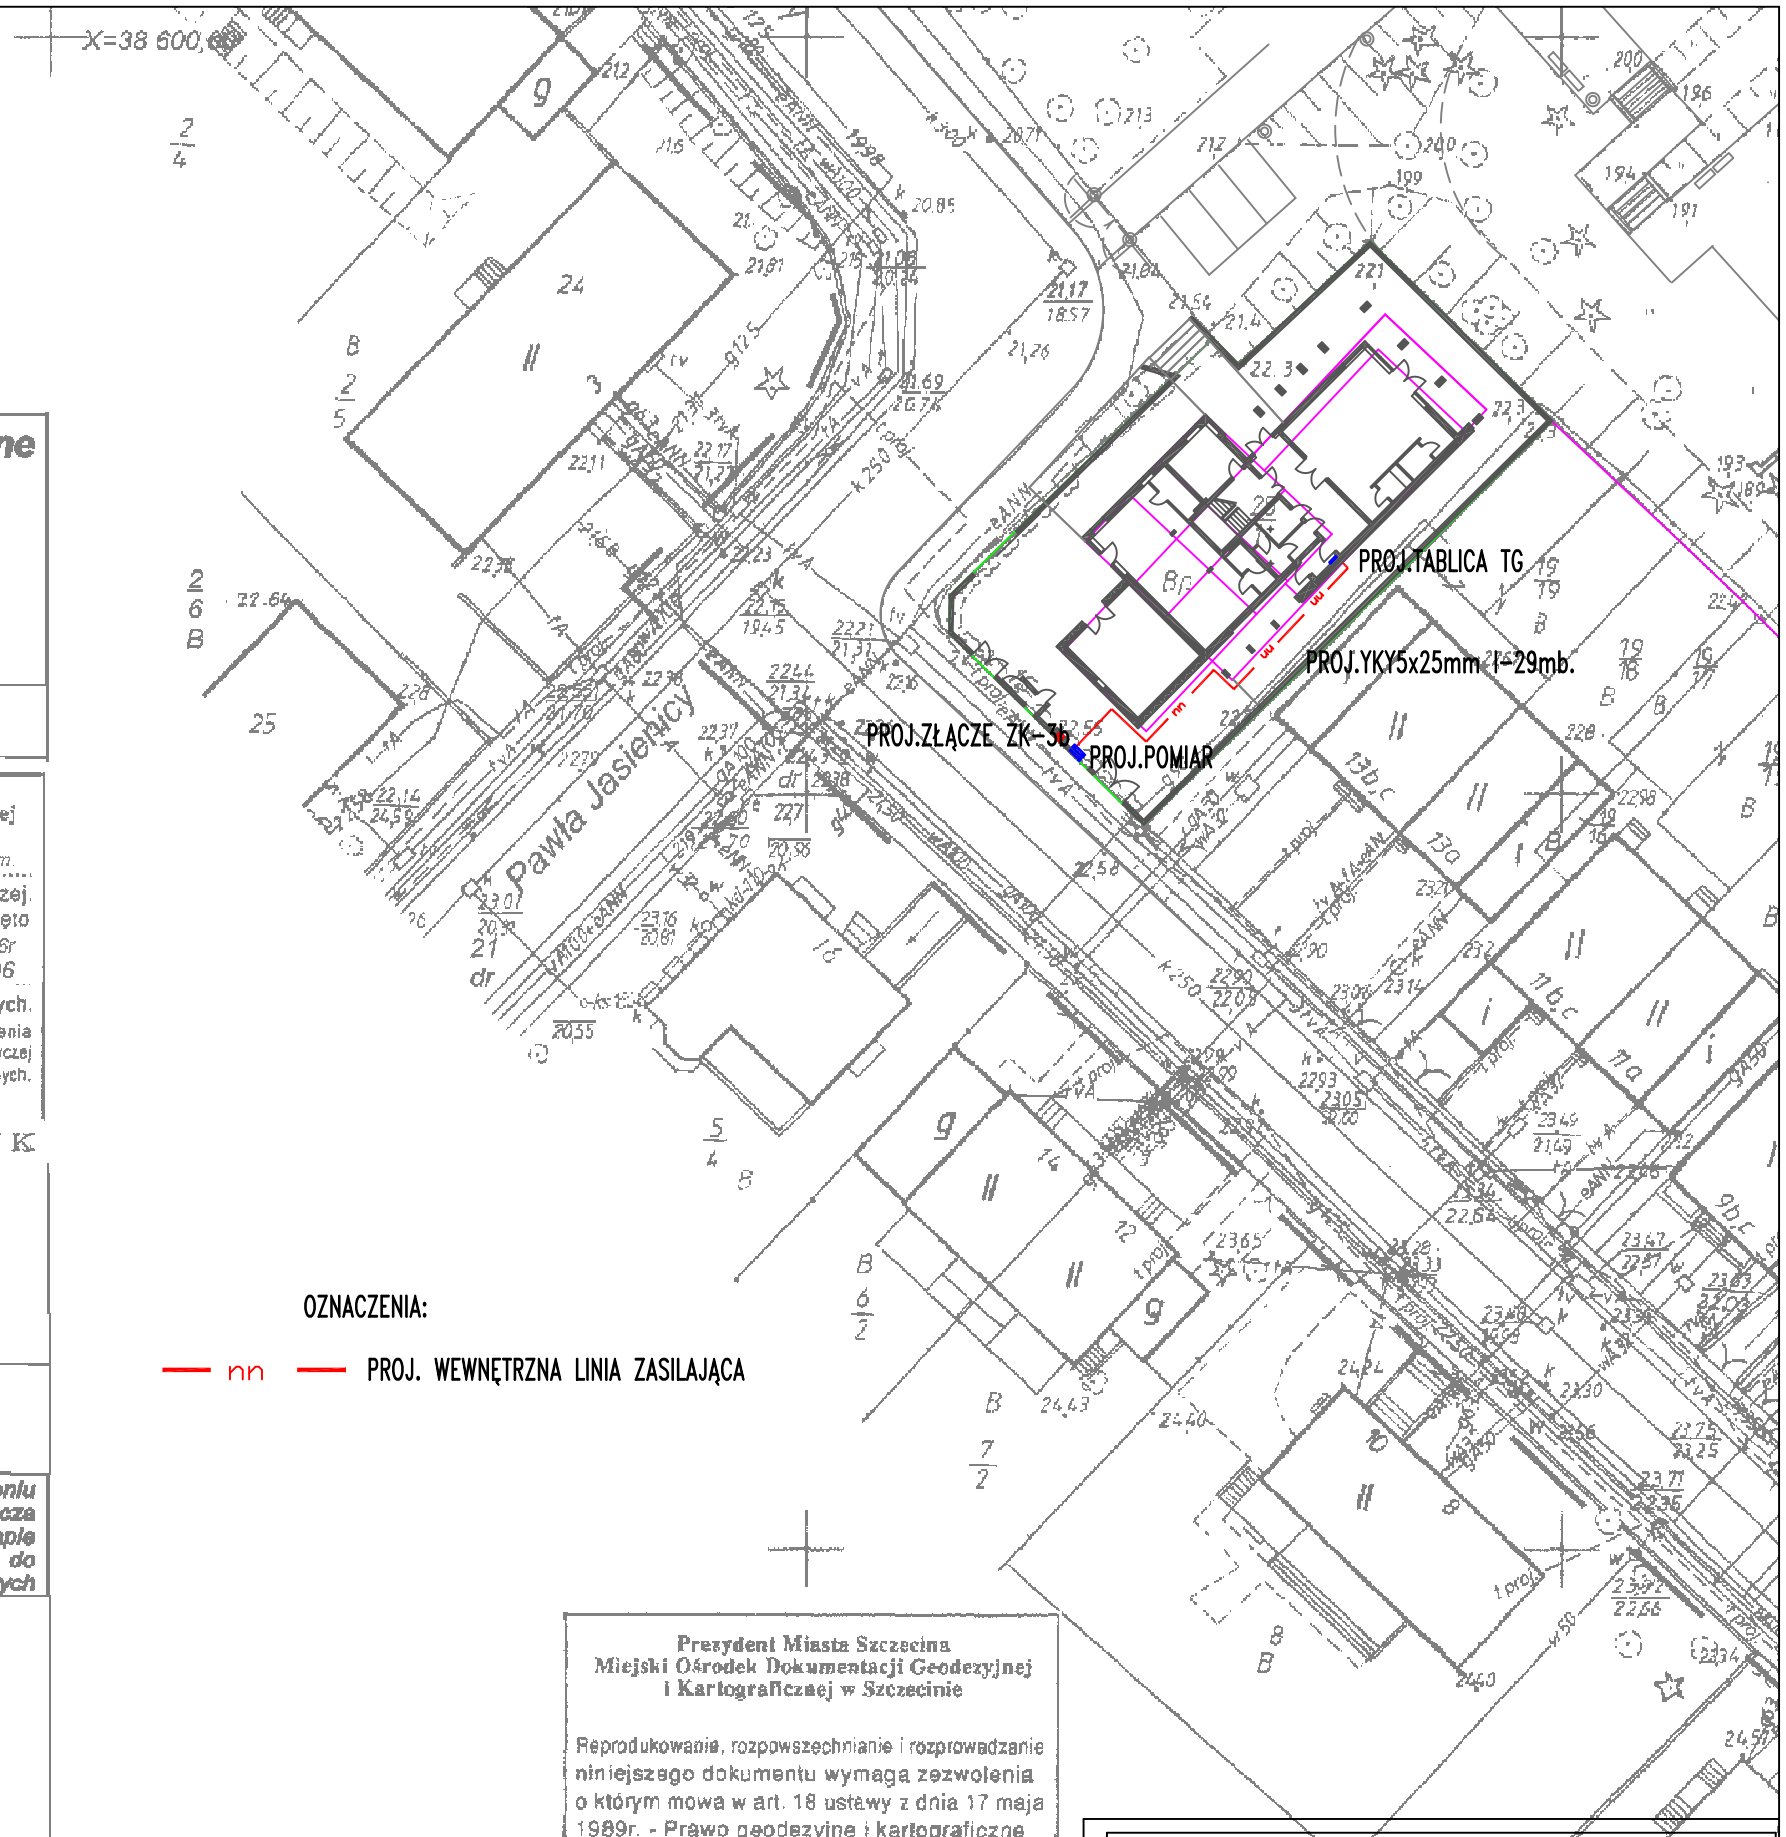

OZNACZENIA:

— nn — PROJ. WEWNĘTRZNA LINIA ZASILAJĄCA

o krzewy liściaste
o krzewy iglaste

Prezydent Miasta Szczecina
Miejski Ośrodek Dokumentacji Geodezyjnej
i Kartograficznej w Szczecinie

Reprodukowanie, rozpowszechnianie i rozprowadzanie niniejszego dokumentu wymaga zezwolenia o którym mowa w art. 18 ustawy z dnia 17 maja 1989r. - Prawo geodezyjne i kartograficzne (Dz. U. nr 30 poz. 163 z późniejszymi zmianami).

Szczecin. dn.. 13 lutego 2006r
INFORMATYK
Maria Kozieł

OBIEKT:	Budynek dydaktyczno-administracyjny przy "Ogrodzie Różanym" ul.Moczyńskiego 15 dz.nr ewid..28/1obręb 2138 Szczecin	
TEMAT:	PB – Instalacje elektryczne	Zlec. nr
TREŚĆ: RYS. :	ZASILANIE BUDYNKU	DATA: 05.2006
OPRACOWANIE	mgr inz.Hanna Właszczuk nr uprawnień: 123/Sz/84	SKALA: 1:500
SPRAWDZIŁA	mgr inz.Aleksander Wieczorkiewicz nr uprawnień: 53/Sz/78	NR RYS.: 1

32620112 09 22 134/1/1/06 2006.02.13