OBIEKT:
m. Szczecin
ul. Zalewskiego - Moczyńskiego
Park Kasprowicza - "Różanka"
obręb 2138, 2139, 2140

SKALA 1: 500

Usługi Geodezyjno - Kartograficzne
Grzegorz Kleczewski
Upr. GUGiK 7625
Ul. Jasna 49/5
70-777 Szczecin
tel. 4627-949
(Jednostka wykonawstwa geodezyjnego.)

Wykonano metodą:
skanowanie, kalibracja, retusz

Wykonano w ramach roboty geodezyjnej
K.E.R.G.:115/2006
zgłoszonej w MODGiK w Szczecinie

Kierownik roboty:
Kleczewski Grzegorz
Upr. GUGiK nr 7625

Prezydent Miasta Szczecina
Miejski Ośrodek Dokumentacji Geodezyjnej
i Kartograficznej w Szczecinie
W obszarze oznaczonym linią ..wg zakr.pom.. dokonano aktualizacji treści mapy zasadniczej.
Dokumenty z pomiaru uzupełniającego przyjęto do zasobu powiatowego w dniu 13.02.2006r
i zaewidencjonowano pod nr Kerg 115/2006
Niniejsza mapa może służyć dla celów projektowych.
Projektowane obiekty budowlane wymagające pozwolenia na budowę podlegają wytyczeniu i inwentaryzacji powykonawczej przez jednostki uprawnione do wykonywania prac geodezyjnych.
Szczecin, dn. 13 lutego 2006r
INFORMATYK
Maria Nezlet

Wtórnik niniejszy sporządzono przy wykorzystaniu:
1. mapy zasadniczej w skali 1:500
   nr arkuszy 8 - 02 B - 61, 62, 81, 82
2. danych branżowych części uzbrojenia podziemnego
3. pomiaru dodatkowych elementów
   (rzędne wejść, dziedzińce),
4. opracowanych geodezyjnie elementów planu zagospodarowania przestrzennego(linie regulacyjne, osie ulic,).

Informacje dodatkowe:
1. Układ lokalny - m. Szczecin
2. ——— ——— — Zakres

Na niniejszym wtórniku wykazano projektów obiektów budowlanych w tym uzbrojenia podziemnego terenu:
1. 513/01 - e ośw. proj.
2. 908/01 - t proj.
3. 433/03 - t proj.

Punkty osnów geodezyjnych nr.....1121..... podlegają ochronie art. 15, art. 48 ust 1 pkt 3 Prawa geodezyjnego i kartograficznego (Dz. U. z 1989r. Nr 30, poz. 163 z późniejszymi zmianami)

Uzbrojenie podziemne opracowano na podstawie:

1. danych branżowych - z literą B
2. pośredniego ustalenia przebiegu aparaturą elektromagnetyczną - - z literą A,
3. bezpośrednich pomiarów powykonawczych - bez litery.

W związku z tym w częściach 1 i 2 nie gwarantuje się kompletności, a dokładność położenia uzbrojenia jest niższa od dokładności kartometrycznej mapy.

Aktualność wtórnika na dzień:
30.01.2006

Wszelkie trwałe obiekty budowlane podlegają wytyczeniu przez jednostkę wykonawstwa geodezyjnego. Nie wyklucza się istnienia w terenie innych nie wykazanych na mapie urządzeń podziemnych, które nie zostały załączone do inwentaryzacji i o których brak informacji w inst. branżowych

Wpisano do rejestru wtórników w:

Prezydent Miasta Szczecina
MODGiK w Szczecinie
w dniu 13.02.2006r
Nr 134/1/1/06
INFORMATYK
Maria Nezlet

(miejsce na pieczątkę)

SZCZECIN, dnia 09.02.2006

Kierownik jednostki wykonawstwa geodezyjnego
Grzegorz Kleczewski
.....
podpis

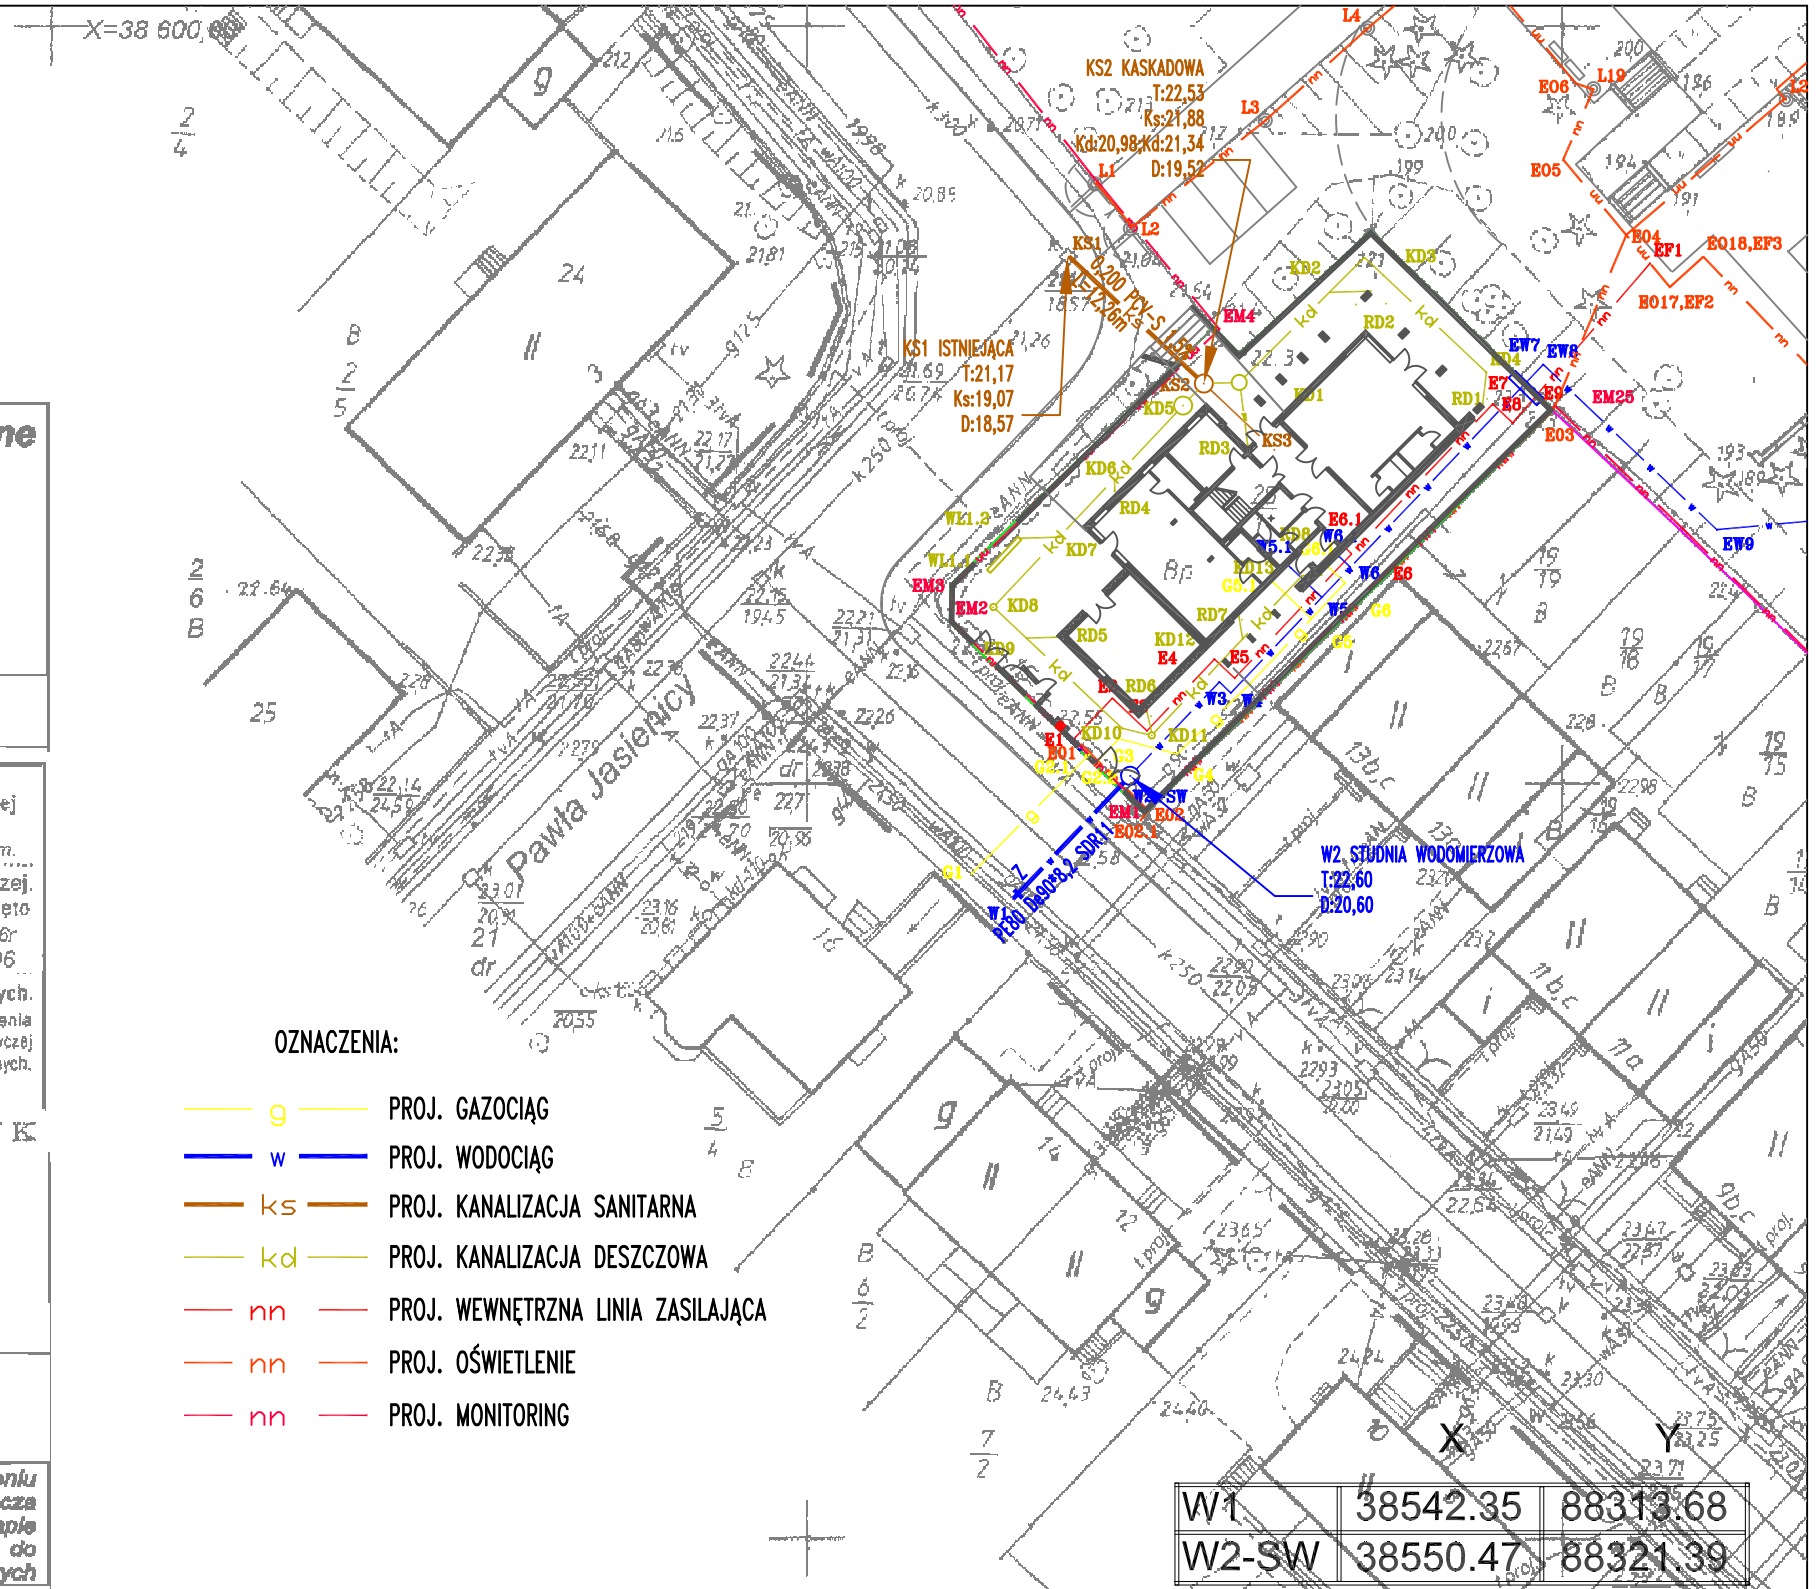

OZNACZENIA:

- g — PROJ. GAZOCIĄG
- w — PROJ. WODOCIĄG
- ks — PROJ. KANALIZACJA SANITARNA
- kd — PROJ. KANALIZACJA DESZCZOWA
- nn — PROJ. WEWNĘTRZNA LINIA ZASILAJĄCA
- nn — PROJ. OŚWIETLENIE
- nn — PROJ. MONITORING

- o krzewy liściaste
- o krzewy iglaste

	X	Y
W1	38542.35	88313.68
W2-SW	38550.47	88321.39
KS1	38584.82	88317.34
KS2	38576.41	88326.27

Prezydent Miasta Szczecina
Miejski Ośrodek Dokumentacji Geodezyjnej
i Kartograficznej w Szczecinie
Reprodukowanie, rozpowszechnianie i rozprowadzanie niniejszego dokumentu wymaga zezwolenia o którym mowa w art. 18 ustawy z dnia 17 maja 1989r. - Prawo geodezyjne i kartograficzne (Dz. U. nr 30 poz. 163 z późniejszymi zmianami).
Szczecin, dn.. 13 lutego 2006r
INFORMATYK
Maria Nezlet

PLAN ZAGOSPODAROWANIA–PRZYŁĄCZA WODOCIĄGOWE I KANALIZACJI SANITARNEJ

MAGDALENA SUKIENNIK PROJEKTOWANIE
Pl. Lotników 1/12, 70–414 SZCZECIN, tel/fax 488 19 42, 438 26 97

TREŚĆ: "OGRÓD RÓŻANY" I BUDYNEK ADMINISTRACYJNO–DYDAKTYCZNY SZCZECIN, ul. MOCZYŃSKIEGO 15, dz. nr 19/10, 28/1,dz. nr 23 OBR. 2138 ul. JASIENICY, dz. nr 21, UL. ZALESKIEGO dz. nr 5 OBR. 2138 PB PRZYŁĄCZA WOD–KAN		NR ZLEC.: –
		DATA: 05.2006
PROJEKTANT:	mgr. inż. Magdalena Sukiennik Nr upr: 65/Sz/90	SKALA: 1:500
SPRAWDZIŁ:	mgr. inż. Maria Nekanda–Trepka Nr upr: 69/Sz/75	NR RYS.: 1.

3 2 6 2 0 1 1 | 2 | 0 9 | 2 | 2 | 1 3 4 / 1 / 1 / 0 6 | 2 0 0 6 | 0 2 . 1 3 . 3