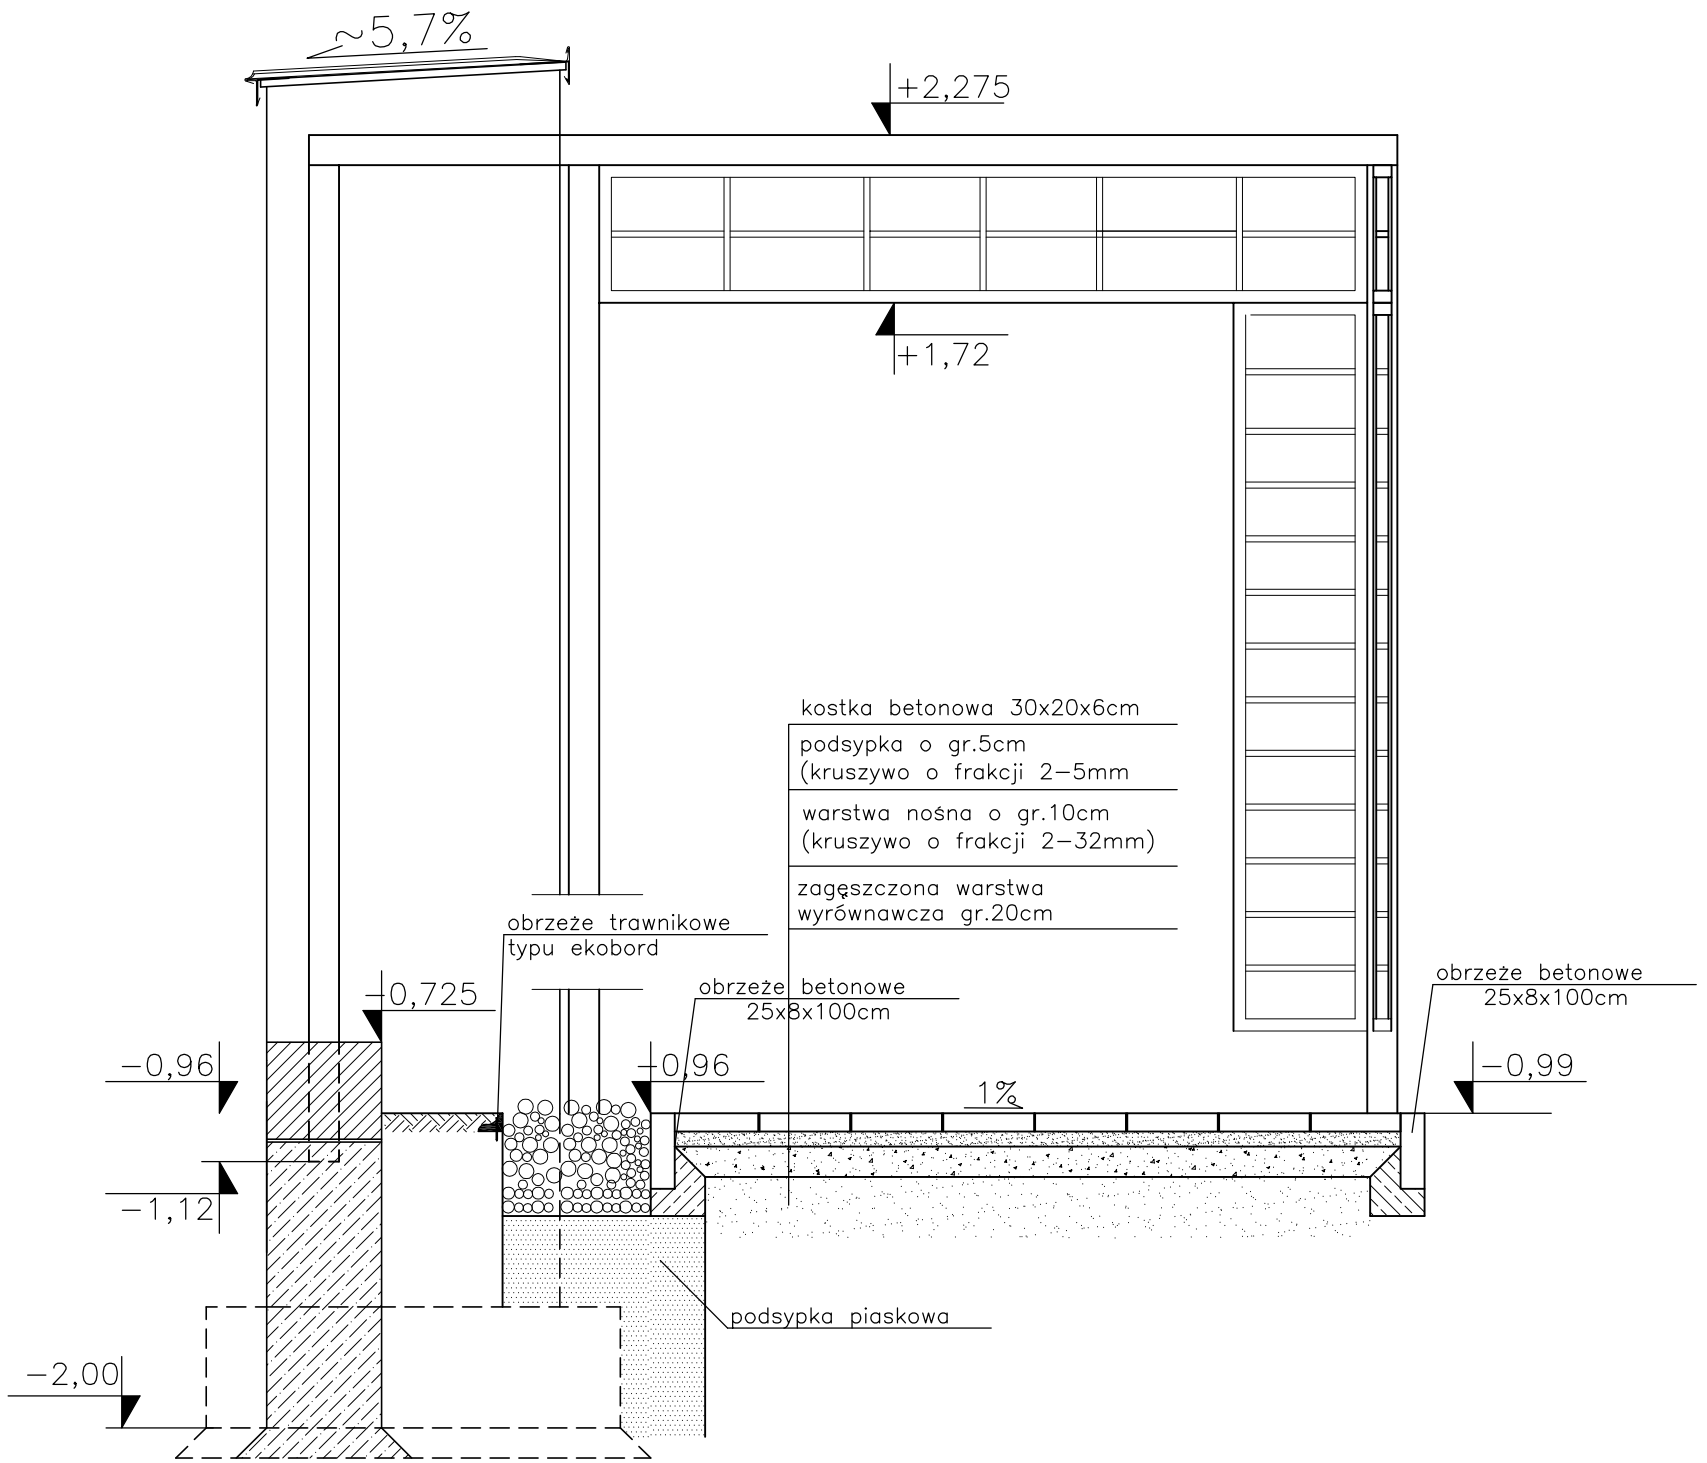

PRZEKRÓJ B–B

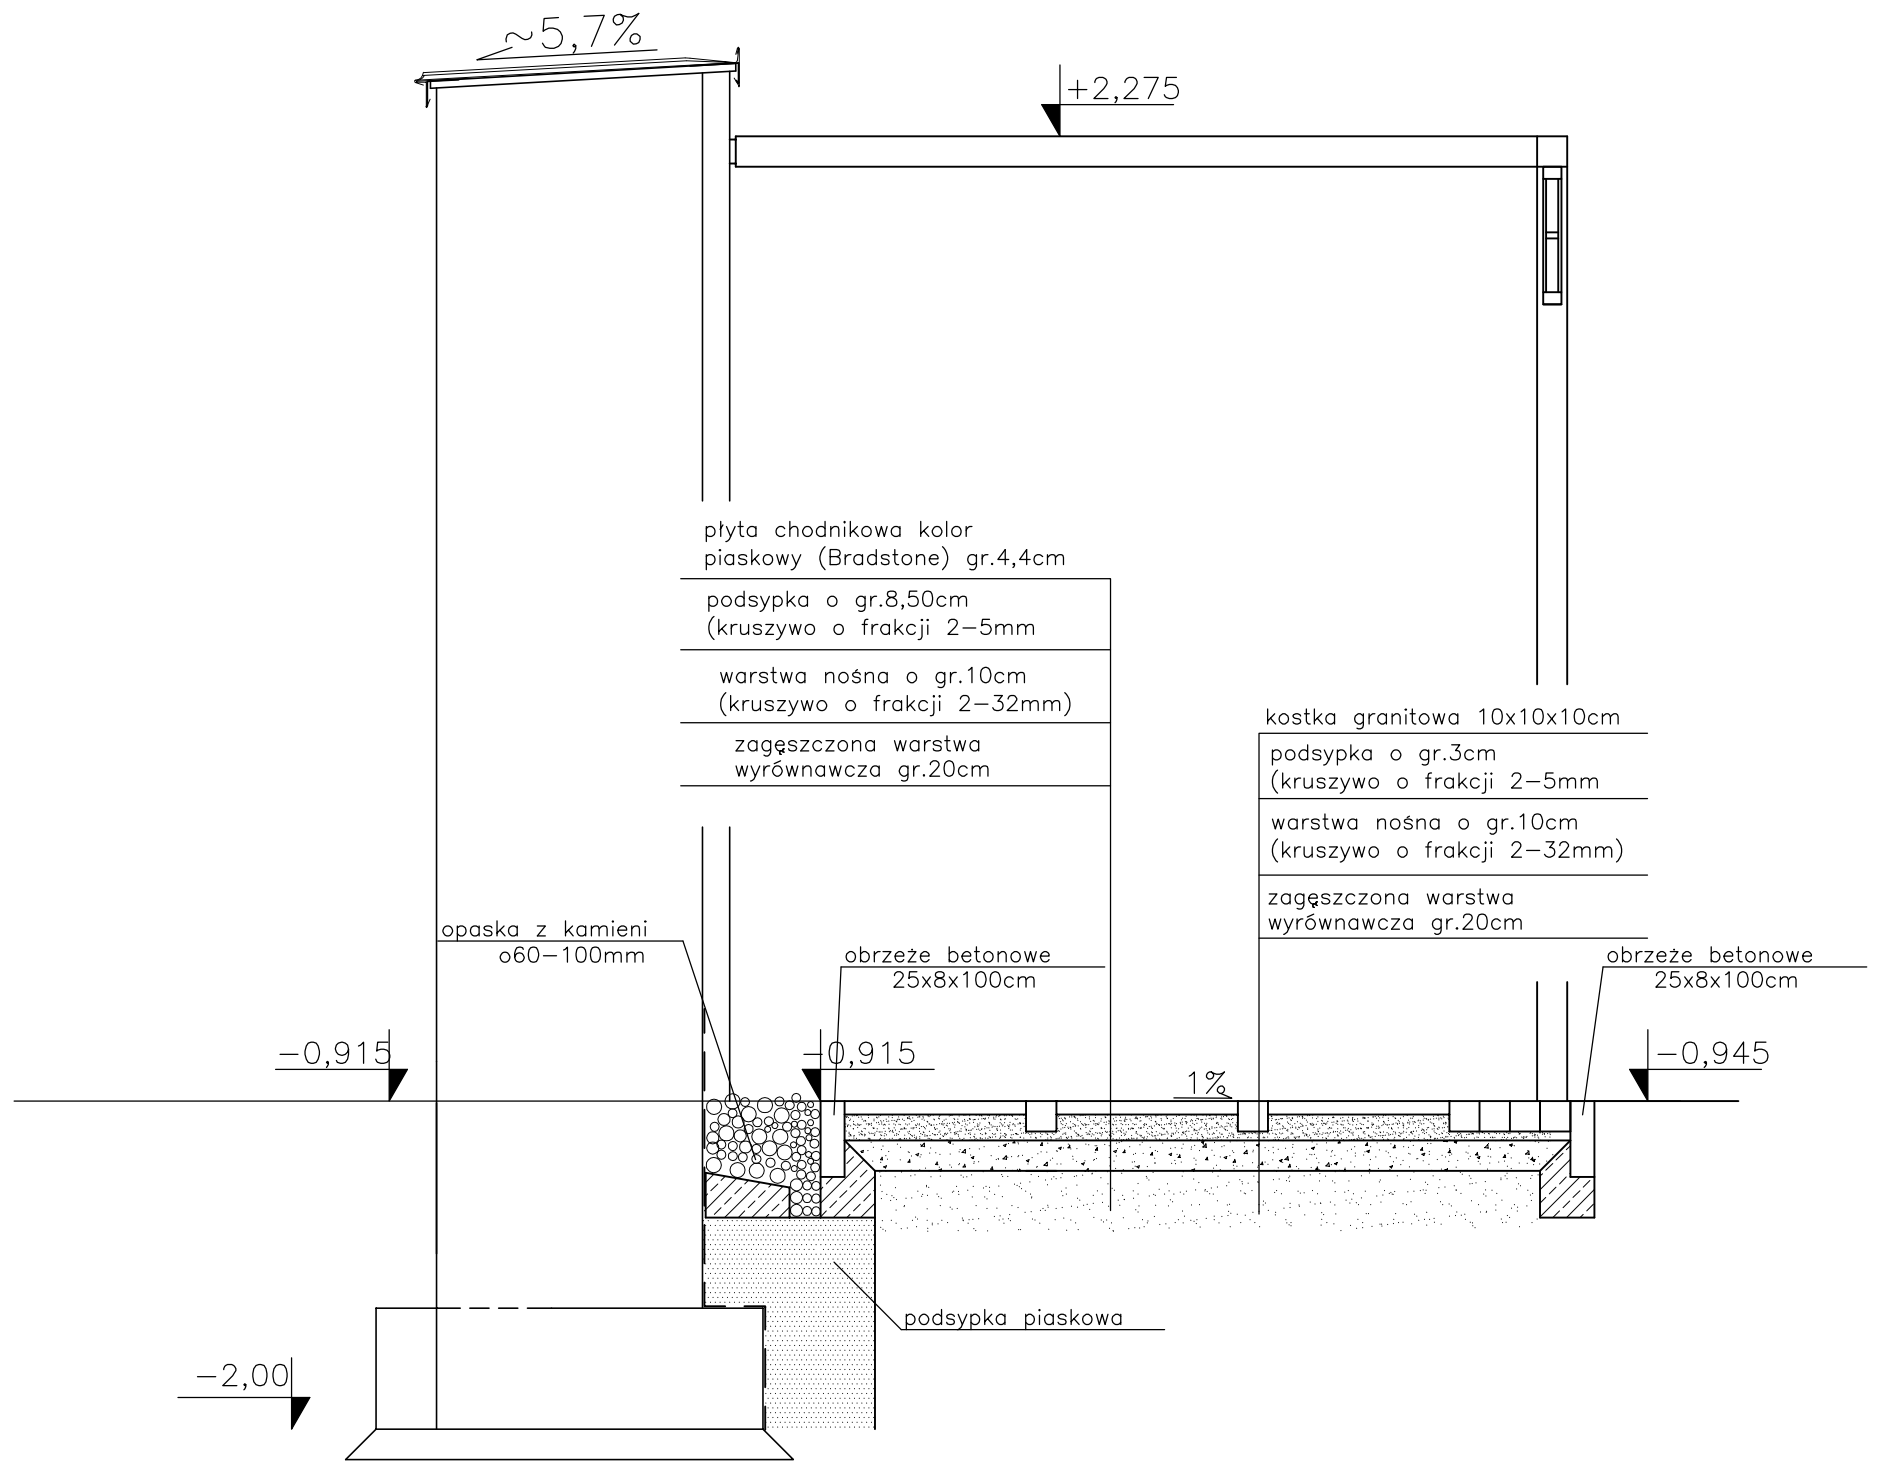

PRZEKRÓJ A–A

	"ARCHIMEDES" architektura; media; design ul. Gronowa 37, 71-085 Szczecin		
INWESTOR	ZAKŁAD USŁUG KOMUNALNYCH ul. Ku Słońcu 125a, 71-080 Szczecin		
ADRES	CMENTARZ W DĄBIU ul. Goleniowska, działka Nr 2/1, obr. 4146		
RODZAJ OPRACOWANIA	ŚCIANY URNOWE PROJEKT ZAGOSPODAROWANIA TERENU		
TREŚĆ	PRZEKROJE PRZEZ NAWIERZCHNIE		DATA 06. 2010
PROJEKTANCI:	mgr inż. arch. JOANNA WOJTECKA upr. proj. Nr 202/Sz/89		SKALA 1:25
	mgr inż. arch. JAGNA SIKORSKA		NR RYS. 4
WERYFIKACJA:	mgr inż. arch. MARZENA JAROSZEK upr. proj. Nr 69/Sz/90		