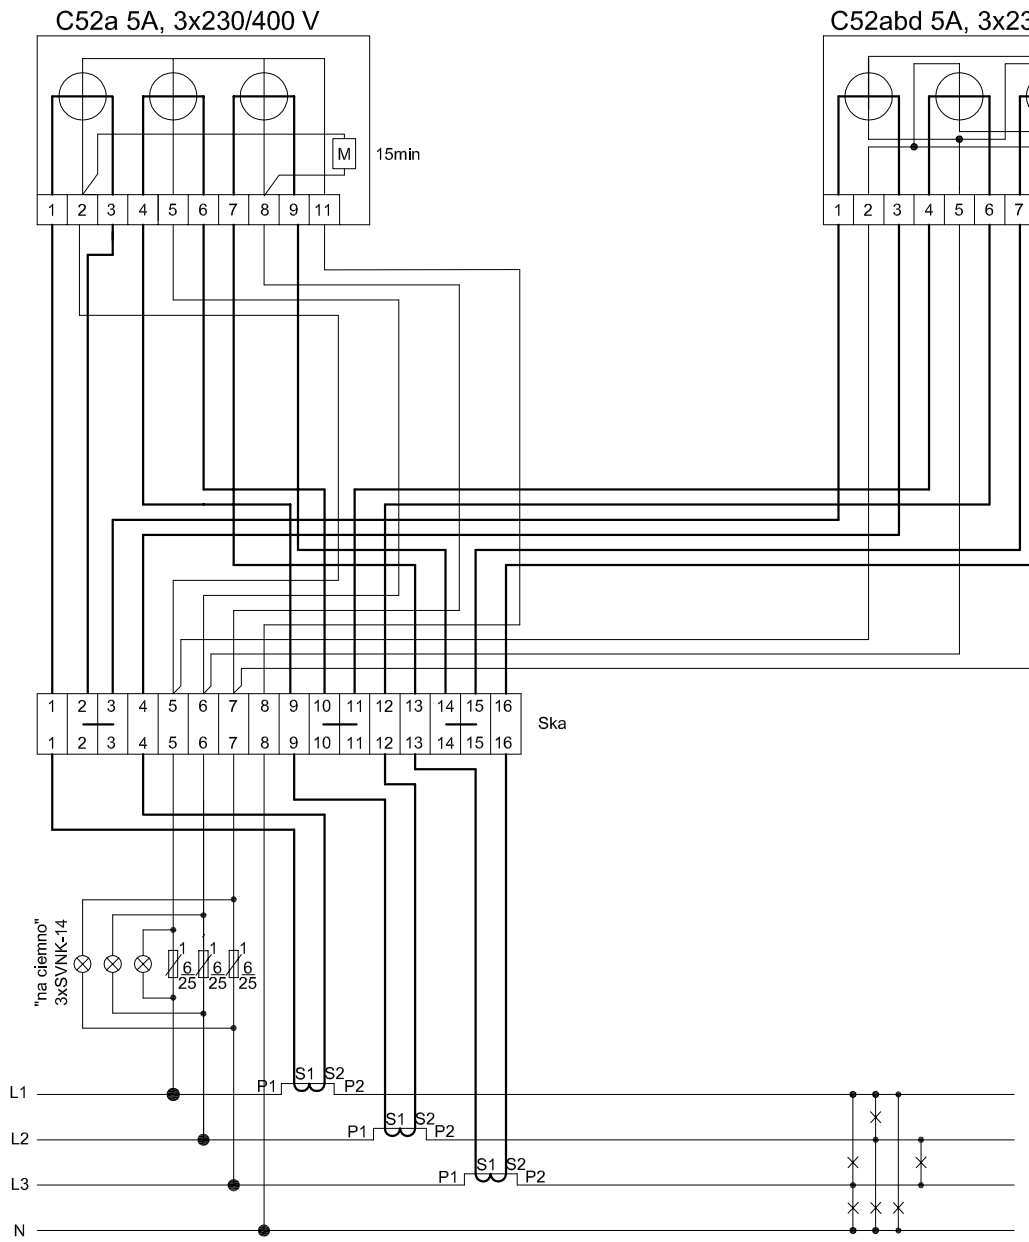

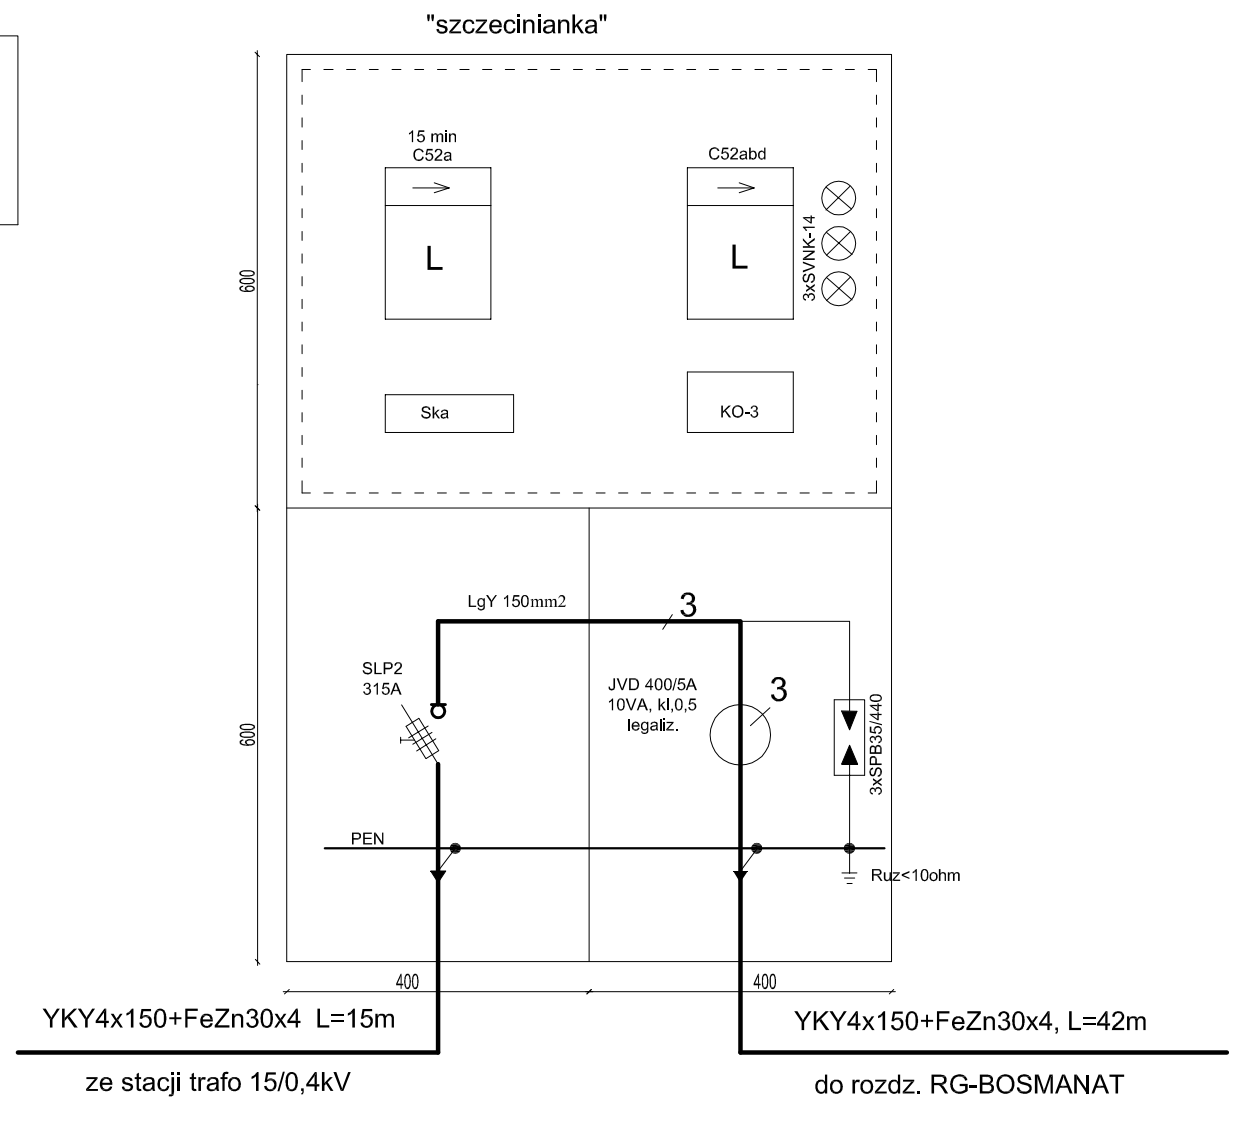

Uwagi:

1. Układ pomiarowy zabudować jako typowe złącze kablowo-pomiarowe ZKP przy ścianie budynku stacji na terenie użytkownika, lokalizacja wg. planu zagospodarowania terenu 1:500.
2. Sygnalizacja ciągłości obwodów napięciowych na "ciemno"
3. Wewnątrz pomieszczenia stacji kabel zasilający do złącza ZKP ułożyć w rurze ochronnej ∅100 AROT.
4. Do odbioru układu pomiarowego dostarczyć protokół pomiaru rezystancji uziemienia i protokół pomiarów rezystancji izolacji kabla zasilającego.
5. Rozliczeniowy układ pomiaru energii wykonać wg ENEA/RR/1 /338/ 2006 z dn. 4 wrześ. 2006
6. Obwody prądowe i napięciowe liczników energii łączyć poprzez listwę zaciskową Ska przystosowaną do plombowania.
7. Złącze kablowo-pomiarowe ZKP w obudowie izolacyjnej termoutw. prod ZPUE Włoszczowa.

samoczynne szybkie wyłączenie

redan

BIURO PROJEKTOWO-INŻYNIERSKIE sp.z o.o.
UL. JAGIELLOŃSKA 69, 70-382 SZCZECIN
TEL./FAX (091) 462 40 91

USŁUGI PROJEKTOWE W ZAKRESIE
BUDOWNICTWA HYDROTECHNICZNEGO
mgr inż. Feliks Zjawin

71-276 Szczecin, ul. Reymonta 70
tel/fax: (091 48 77 815) e-mail: zfx@nesotrada.pl

NAZWA INWESTYCJI

Remont i przebudowa nabrzeża Bulwar Gdyński-
-na odcinku od Mostu Długiego
do Trasy Zamkowej w Szczecinie

ADRES INWESTYCJI

Bulwar Gdyński w Szczecinie

działki: dr 18 obr.1086;
dr 2, Bp 5/10, Wp 1/3, dr 1/2 obr. 1085;
dr 6/4, Ba 5/1, dr 3/1 obr. 1083.

INWESTOR

Zakład Usług Komunalnych
ul. Ku Słońcu 125A
71-080 Szczecin

TYTUŁ RYSUNKU:

SCHEMAT IDEOWY I RYSUNEK MONTAŻOWY
ROZLICZENIOWEGO UKŁADU POMIARU
ENERGII ELEKTRYCZNEJ

PROJEKTOWAŁ:

mgr. inż. Jerzy Tyszka
upr.bud nr 126/Sz/79
w specjalności inst. elektrycznych

SPRAWDZIŁ:

inż. Tatiana Tyłec
upr.bud nr 57/Sz/77
w specjalności inst. elektrycznych

BRANŻA:	ELEKTRYCZNA	
FAZA:	PROJEKT BUDOWLANO-WYKONAWCZY	
SKALA: 1:10	DATA: WRZESIEŃ-GRUDZIEŃ 2006	NR.RYS. 8

PRAWA AUTORSKIE ZASTRZEŻONE.
PROJEKT TEN JEST CHRONIONY PRAWEM ZGODNIE Z USTAWĄ O PRAWIE AUTORSKIM. KOPIOWANIE, POWIELANIE, ODSTĘPOWANIE I DOKONYWANIE ZMIAN BEZ ZGODY AUTORA JEST ZABRONIONE I PODLEGA KARZE.