1	pom. techniczne	4,62
2	przedsionek/WC damski	4,37
3	WC damski	8,44
4	natryski	8,44
5	WC męski, natryski	11,66
6	WC męski	6,74
7	przedsionek/WC męski	3,33
8	WC dla osób niepełnosprawnych	4,66
9	przedsionek/WC niepełnoesprawnych	3,85

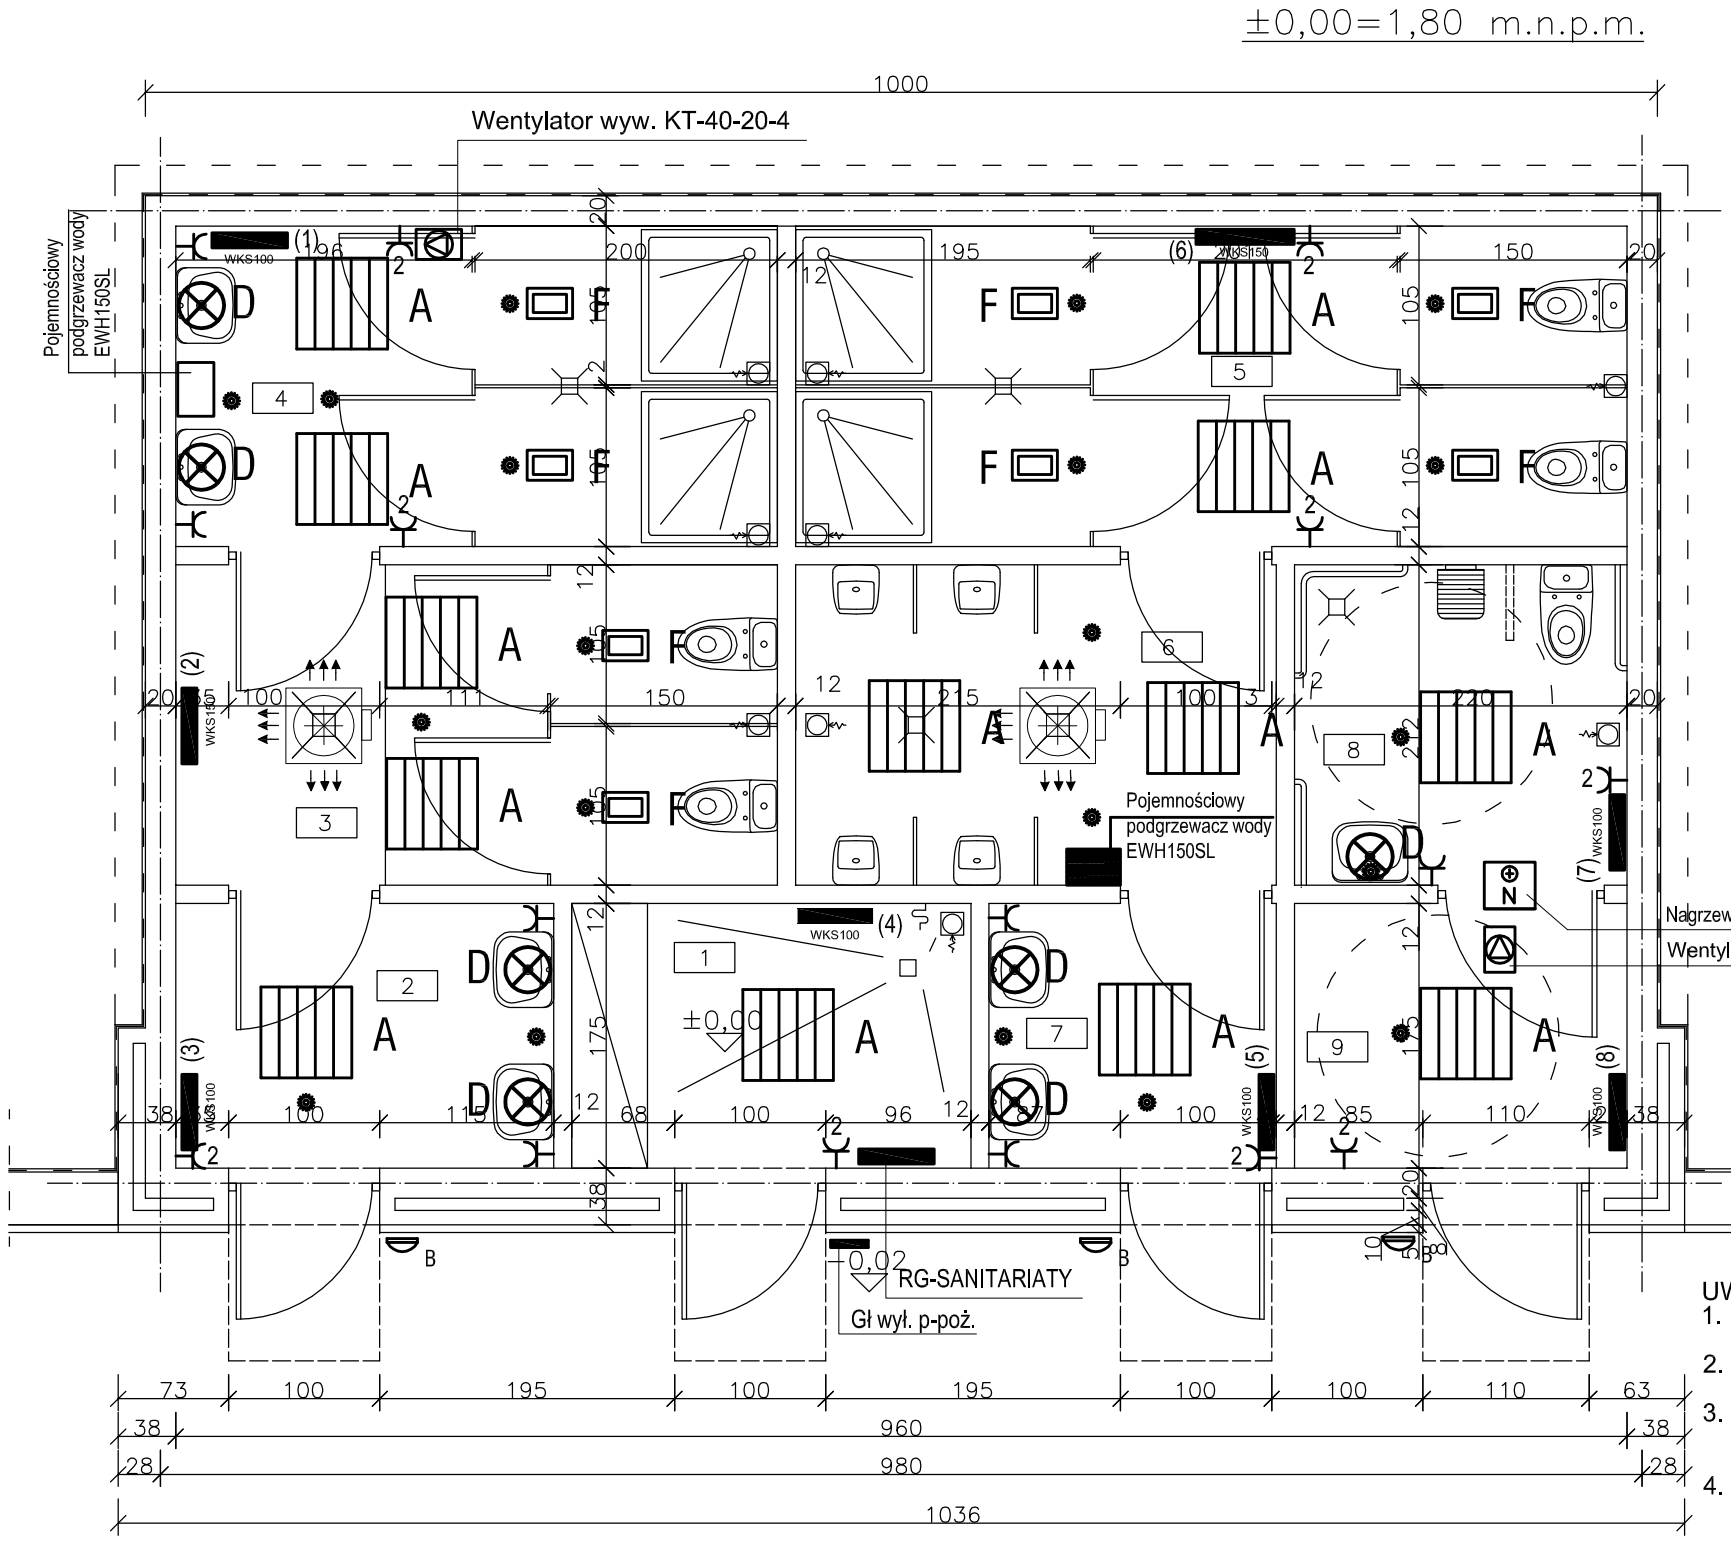

Legenda:

- A — Oprawa świetlówkowa z rastrem parabolicznym skompensowana do pomieszczeń użyteczności publicznej i innych do wbudowania/montażu w suficie podwieszanym o module 600x600mm np. typu ROMA IP65 4x18W prod. PLEXIFORM
- D — Oprawa/kinkiet IP55 nad umywalką w łazience np. typu tube 50W/ 230V nr kat.15316 wg kat W&D Werver & Ducre'
- F — Plafoniera nasufitowa szczelna IP65/IK0,8 typu Pacific FCW 196, 2xPL18W, prod. Philips
- B — Oprawa bezpieczeństwa do montażu na ścianie lub suficie IP54, wyposażona łącznik zmierzchowy do samoczynnego załączania typ SGS 113-1SON-170W,230V prod.Philips nr kat.92684100
- Gniazdo wtykowe 230V /16A p/t hermetyczne min IP44 np. serii TON, OSPEL Pilica
- CR — Czujnik ruchu typ ES-60 prod. Brilux nr kat. 5905148003546

Sieć TN-S

UWAGI:

1. Instalację oświetleniową wykonać jako podtynkową przewodem YKYżo 3x1,5, osprzęt szczelny bakelitowy IP44.
2. Instalację gniazd wtykowych wykonać jako podtynkową przewodem YKYżo 3x2,5, osprzęt szczelny IP44.
3. Wszystkie obwody: oświetleniowe, gniazd wtykowych, i urządzeń technologicznych wyprowadzić z rozdzielnicy RG-SANITARIATY
4. W łazienkach należy wykonać "gwiaździście" połączenia wyrównawcze miejscowe przewodem DY4mm2 w rurkach RVS18 wg opisu technicznego
5. Oprawy oznaczone gwiazdką (*) wyposażone w moduł zasilania awaryjnego 3-godzinny, praca w systemie "na jasno"
6. Instalację elektryczną układać po wykonaniu głównych robót w zakresie instalacji wod-kan, co, i wentylacji
7. Ochrona przed porażeniem prądem elektrycznym - samoczynne szybkie wyłączenie zasilania plus wyłącznik ochronny różnicowoprądowy, zgodnie z PN-IEC 60364

redan

BIURO PROJEKTOWO–INŻYNIERSKIE sp.z o.o.
UL. JAGIELLOŃSKA 69, 70–382 SZCZECIN
TEL./FAX (091) 462 40 91

USŁUGI PROJEKTOWE W ZAKRESIE BUDOWNICTWA HYDROTECHNICZNEGO
mgr inż. Feliks Zjawin

71–276 Szczecin, ul. Reymonta 70
tel/fax: (091 48 77 815) e–mail: zfx@nesotrada.pl

NAZWA INWESTYCJI

Remont i przebudowa nabrzeża Bulwar Piastowski-
-na odcinku od połączenia z Bulwarem Nadodrzańskim
do Trasy Zamkowej w Szczecinie

ADRES INWESTYCJI

Bulwar Piastowski
(dz.nr 44 obr.1037,dz.nr10/ 9 obr.1084 dz.nr 32 obr.1029)
w Szczecinie

INWESTOR

Zakład Usług Komunalnych
ul. Ku Słońcu 125A
71-080 Szczecin

TYTUŁ RYSUNKU:
Budynek techniczno-sanitarny
Plan instalacji oświetleniowej i gniazd wtykowych

PROJEKTOWAŁ:
mgr. inż. Jerzy Tyszka
upr.bud nr 126/Sz/79
w specjalności Inst. elektrycznych

SPRAWDZIŁ:
Inż. Tatlana Tylec
upr.bud nr 57/Sz/77
w specjalności inst. elektrycznych

BRANŻA:	ELEKTRYCZNA	
FAZA:	PROJEKT BUDOWLANO-WYKONAWCZY	
SKALA: 1:50	DATA: PAŹDZIERNIK GRUDZIEŃ 2006	NR.RYS. 3

PRAWA AUTORSKIE ZASTRZEŻONE.
PROJEKT TEN JEST CHRONIONY PRAWEM ZGODNIE Z USTAWĄ O PRAWIE AUTORSKIM, KOPIOWANIE, POWIELANIE, ODSTĘPOWANIE I DOKONYWANIE ZMIAN BEZ ZGODY AUTORA JEST ZABRONIONE I PODLEGA KARZE.