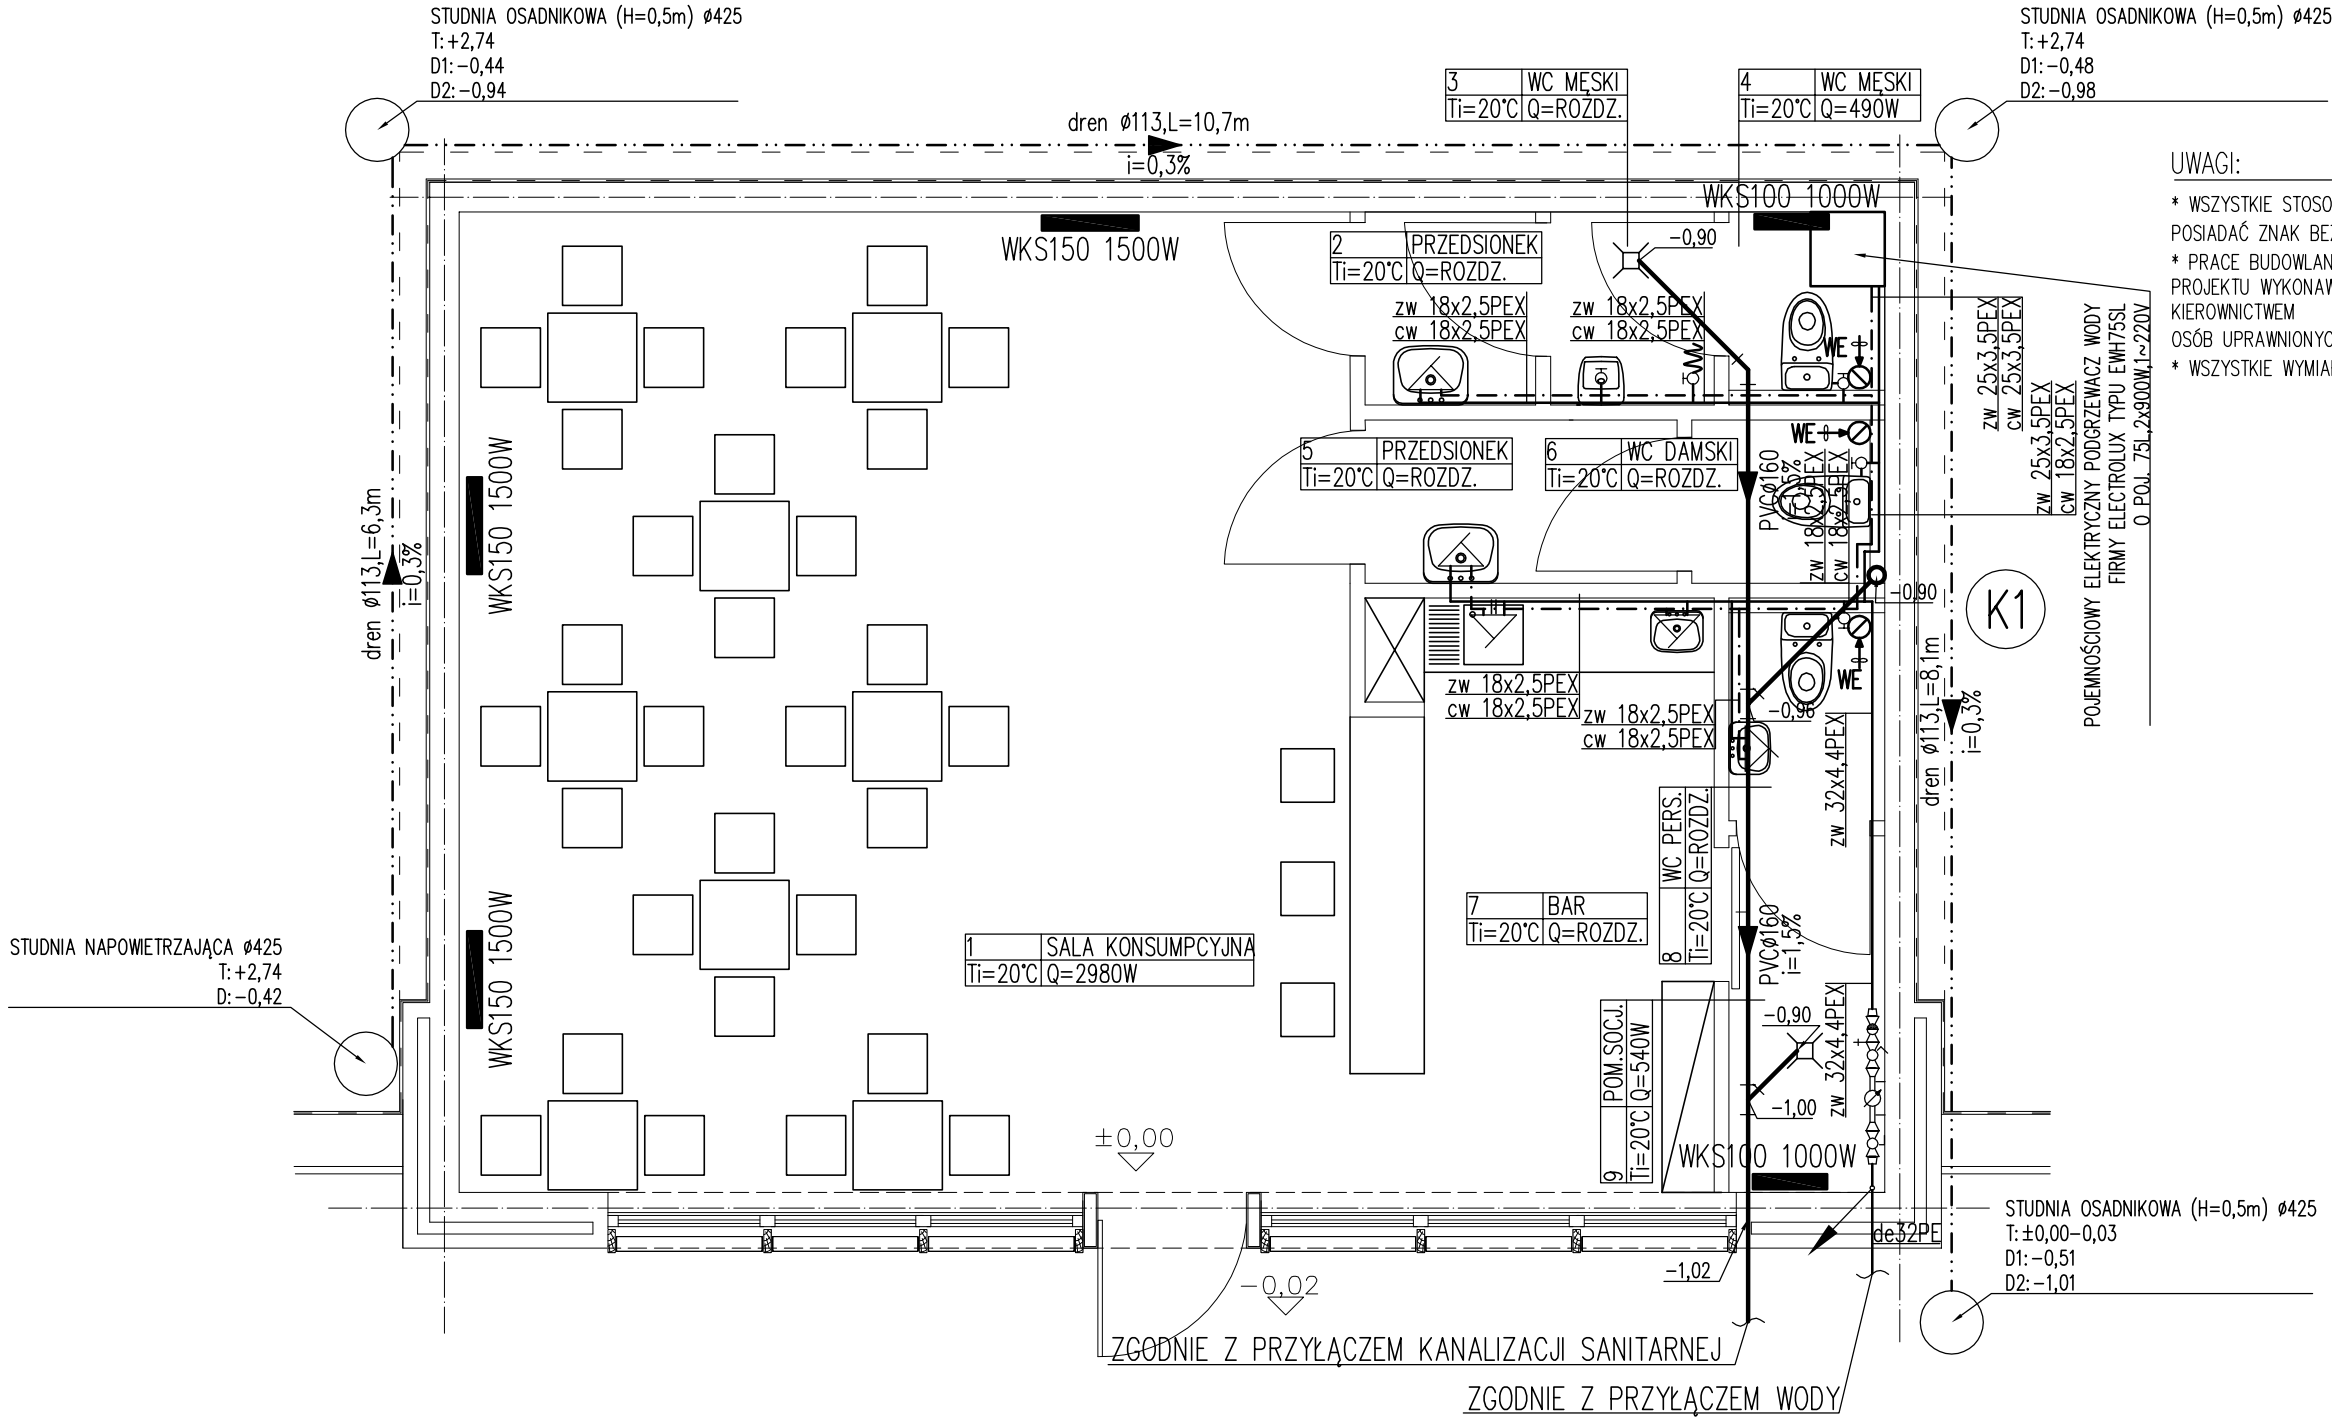

UWAGI:

* WSZYSTKIE STOSOWANE MATERIAŁY BUDOWLANE MUSZĄ POSIADAĆ ATEST ITB,PZH, ORAZ POSIADAĆ ZNAK BEZPIECZEŃSTWA "B"
* PRACE BUDOWLANE WYKONYWAĆ NA PODSTAWIE PROJEKTU WYKONAWCZEGO ORAZ ZGODNIE Z ZASADAMI SZTUKI BUDOWLANEJ POD NADZOREM I KIEROWNICTWEM OSÓB UPRAWNIONYCH
* WSZYSTKIE WYMIARY NALEŻY SPRAWDZIĆ NA BUDOWIE

Rzędne PPP

nr budynku	± 0,00
1a	+1,98
1b	+2,00
1c	+1,98
1d	+1,97
1e	+1,93
1f	+1,89
1g	+1,90
1h	+1,91
1i	+1,96
1j	+2,04

LEGENDA:

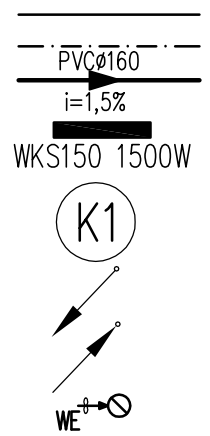

WODA ZIMNA
WODA CIEPŁA
KANALIZACJA SANITARNA

GRZEJNIK ELEKTRYCZNY

PION KANALIZACJI SANITARNEJ

ODEJŚCIE PRZEWODEM W GÓRĘ

ODEJŚCIE PRZEWODEM W DÓŁ

WENTYLATOR EL. WSPOM. WENTYLACJĘ GRAWITACYJNĄ

redan

BIURO PROJEKTOWO−INŻYNIERSKIE sp.z o.o.
UL. JAGIELLOŃSKA 69, 70−382 SZCZECIN
TEL./FAX (091) 462 40 91

USŁUGI PROJEKTOWE W ZAKRESIE BUDOWNICTWA HYDROTECHNICZNEGO
mgr inż. Feliks Zjawin

71−276 Szczecin, ul. Reymonta 70
tel/fax: (091 48 77 815) e−mail: zfx@nesotrada.pl

NAZWA INWESTYCJI

Remont i przebudowa nabrzeża Bulwar Piastowski-na odcinku od połączenia z Bulwarem Nadodrzńskim do Trasy Zamkowej w Szczecinie

ADRES INWESTYCJI

Bulwar Piastowski (dz.nr 44 obr.1037,dz.nr10/ 9 obr.1084, dz.nr 32 obr.1029) w Szczecinie

INWESTOR

Zakład Usług Komunalnych
ul. Ku Słońcu 125A
71-080 Szczecin

TYTUŁ RYSUNKU:
LOKAL GASTRONOMICZNO -USŁUGOWY-TYP A
RZUT PRZYZIEMIA
INSTALACJA WOD.-KAN.,C.O.

PROJEKTOWAŁ:
mgr inż. Grzegorz Kecman
upr. bud. Nr 77/Sz/2002
w specjalności:sanitarnej

SPRAWDZIŁ:
mgr inż. Krzysztof Imbra
upr. bud. Nr 71/Sz/2002
w specjalności:sanitarnej

BRANŻA:	SANITARNA	
FAZA:	PROJEKT BUD. - WYK.	
SKALA: 1:50	DATA: CZERWIEC-LIPIEC 2006	NR.RYS. 1

PRAWA AUTORSKIE ZASTRZEŻONE.
PROJEKT TEN JEST CHRONIONY PRAWEM ZGODNIE Z USTAWĄ O PRAWIE AUTORSKIM. KOPIOWANIE, POWIELANIE, ODSTĘPOWANIE I DOKONYWANIE ZMIAN BEZ ZGODY AUTORA JEST ZABRONIONE I PODLEGA KARZE.