## MO–6
szt. 1
skala 1:20




## MO–7
szt. 1
skala 1:20




## MO–8
szt. 1
skala 1:20

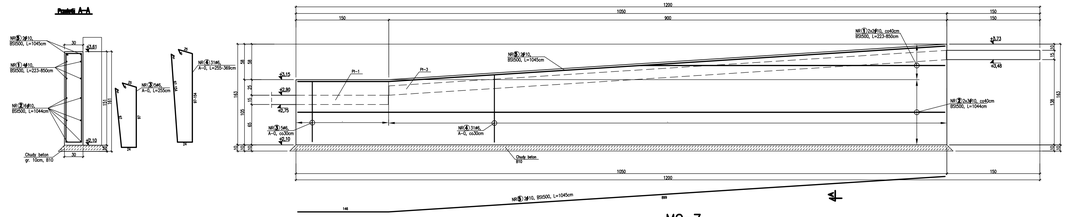


## MO–4
szt. 1
skala 1:20

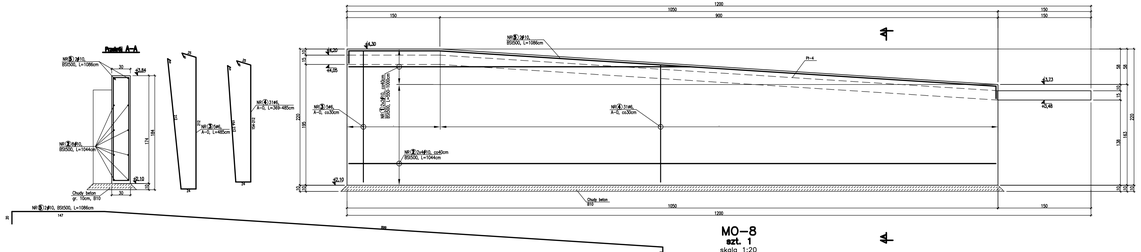


## MO–5
szt. 1
skala 1:20

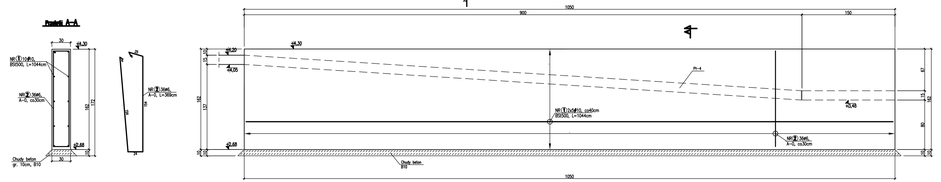


1. Beton B20, B10 (chudy beton)
2. Stal zbrojeniowa B500SP, A–0
3. Otulina dolna 5cm, otulina górna i boczna 3cm
4. Zestawienie stali zbrojeniowej nr 4
5. Prace wykonywać zgodnie z Opisem Technicznym i Sztuką budowlaną z zachowaniem Przepisów o Bezpieczeństwie i Ochronie Zdrowia

redan

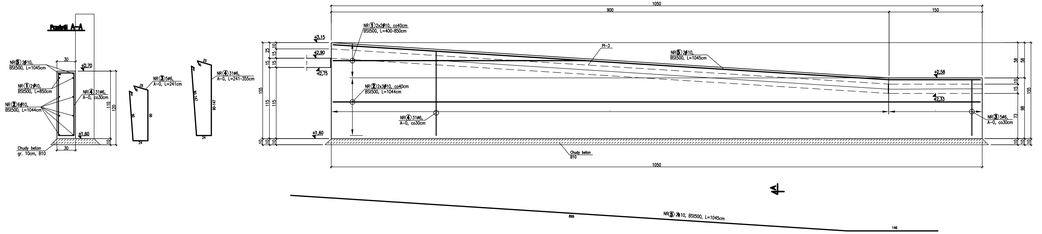BIURO PROJEKTOWO-TECHNICZNE
ul. JAGIELLOŃSKA 80, 70-382 SZCZECIN
TEL./FAX (0-91) 462 30 81

UDOJE PRZEJŚCIOWE W ZAPOROWE
BUDOWLE PIĘTRZĄCE NA RZECE ODRZE
mgr inż. Feliks Zaleski

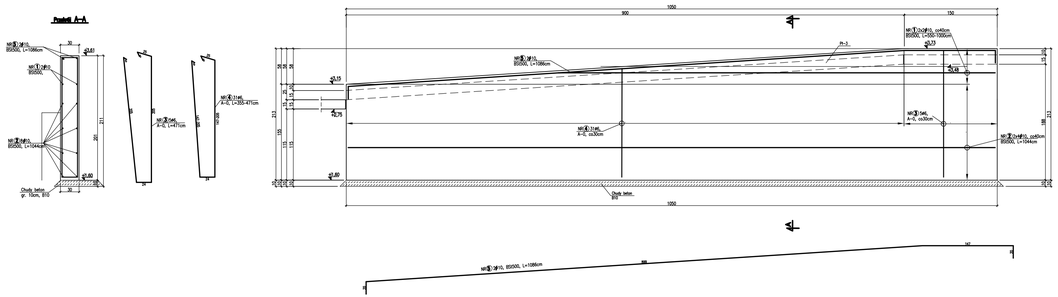Pan/Pani Inwestor w Rejestrze PB
Nr/Nr Uprawnień budowlanych

NAZWA OBIEKTU (1)

Budowa i rozbudowa wodnego Biura Powiatowego na działce nr 12 położonej w Radzikowie Nowym Gmina Widuchowa w miejscowości

NAZWA OBIEKTU (2)

Budowa Mostowych Jazów na km 1537,80 do 1537,90 rzeki Odry, km 12,00 do 13,00 w Gminie Widuchowa

DIREKTOR

Dyplom Uprawnienia budowlane

mgr inż. Feliks Zaleski

PROJEKTOWAŁ

mgr inż. Feliks Zaleski

Dyplom Uprawnienia budowlane

SPRAWDZIŁ

mgr inż. Feliks Zaleski

Dyplom Uprawnienia budowlane

UZGODNIENIA

Inż. Mgr. Olga Skorupska

BRANŻA

KONSTRUKCYJNA

FAZA

PROJEKT BUDOWLANY WRAZ Z WYKONAWCZYM

SKALA

1:20

DATA

PAŹDZIERNIK 2016

ARKUSZ

13.2

PRAWA AUTORSKIE ZASTRZEŻONE
PROJEKT TEN JEST CHRONIONY PRAWEM AUTORSKIM I PRAWAMI POKREWNYMI. KOPIOWANIE, WYDANIE, ROZPOWSZECHNIANIE LUB WYKORZYSTANIE W CAŁOŚCI LUB W CZĘŚCI BEZ ZGODY AUTORA JEST ZABRONIONE