70-562 Szczecin Pl. Orła Białego 1, tel. (091) 48 80 440; tel./fax. (091) 46 46 2

PRZEDSIĘBIORSTWO REALIZACJI INSTALACJI OCHRONY ŚRODOWISKA

PROAT–SERVICE Sp.z o.o.

	Imię i nazwisko	Nr uprawnień	Podpis	Skala:
Autor projektu:	inż. Z. Zajda	154/Sz/76		1:500
Projektant:	mgr inż. M. Szpak	179/Sz/90		Faza: PB
Opracował:	mgr inż. J. Klisz	311/Sz/83		
Sprawdzający:	mgr inż. K. Jabłoński	149/Sz/83		Data:
Projektant technolog:	mgr inż. A. Kucharski	S–056		12.200

Inwestor:	Gmina M. Szczecin–Zakład Usług Komunalnych; ul. Ku Słońcu 125A; 71-080 Szczec
Adres obiektu	Szczecin ul. Przyszłości – Kołbacka — Dz. 253/247 225/2
Inwestycja:	Budowa tymczasowego punktu zbiórki odpadów problemowych dla mieszkańców miasta przy ul.Przyszłości–Kołbacka w Szczecinie — Nr umowy: ZOŚ/5/200
Tytuł projektu:	Zewnętrzne sieci wod.–kan. — Nr projektu: PS/ZOŚ/5/2008/
Tytuł rysunku:	Plan sytuacyjny — Rewizja: — Nr rysunk WK-1

Punkty osnów geodezyjnych nr....brak..... Podlegają ochronie art. 15, art. 49 ust 1pkt 3 Prawa geodezyjnego i kartograficznego (Dz. U. z 1989 r. Nr 30, poz. 163 z późniejszymi zmianami).

OBIEKT:
m. Szczecin
ul. Przyszłości, Kołbacka

SKALA 1: 500

Wykonano metodą:
skanowanie, kalibracja, retusz, wypłot

Kierownik roboty:
Grzegorz Kleczewski
Nr upr 7625

Wówczas niniejszy sporządzono przy wykorzystaniu:
1. mapy zasadniczej w skali 1: 500
nr arkuszy 6 - 1 A - 66
2. danych branżowych części uzbrojenia pr. kanalizacja
3. pomiaru dodatkowych elementów
(studzienek wejść, drzewostanu),
4. opracowanych geodezyjnie elementów pl. na zagospodarowania przestrzennego/fotokopia regulacyjna, osia ul. ;).

Informacje dodatkowe:
1.Brak
2.

Zakres:

Na niniejszym wyrysie wykazano następujące projekty obiektów budowlanych, w tym uzbrojenia podziemnego terenu:
1. 148/01 - proj. w, k, e

Uzbrojenie podziemne opracowano na podstawie:

1. danych branżowych - z literą I
2. pośredniego ustalenia przebiegu aparatury elektromagnetycznej - z literą A,
3. bezpośrednich pomiarów powykonawczych - bez litery.

W związku z tym w częściach 1 i 2 nie gwarantuje się kompletności, a dokładność położenia uzbrojenia jest niższa od dokładności lokalizacyjnej mapy.

Aktualność wyrysu na dzień:

10.11.2008

SZCZECIN, dnia 10.11.2008

Kierownik Jednostki Wykonawstwa geodezyjnego
Grzegorz Kleczewski

Prezydent Miasta Szczecina
Miejski Ośrodek Dokumentacji Geodezyjnej i Kartograficznej w Szczecinie

Reprodukowanie, rozpowszechnianie i rozmnażanie niniejszego dokumentu wymaga zezwolenia o którym mowa w art. 19 ustawy z dnia 17 maja 1989r. - Prawo geodezyjne i kartograficzne (Dz. U. nr 30 poz. 163 z późniejszymi zmianami).

Szczecin, dn. 12 listopada 2008r
INFORMATYK

Usługi Geodezyjne i Kartograficzne
Grzegorz Kleczewski
ul. Jasna 49/5
70 - 783 Szczecin
tel. 601 576 161

(Jednostka wykonawstwa geodezyjnego.)

Wykonano w ramach roboty geodezyjnej
K.E.R.G.: 3395/2008
Zgłoszonej w MODGiK w Szczecinie

Prezydent Miasta Szczecina
Miejski Ośrodek Dokumentacji Geodezyjnej Kartograficznej w Szczecinie

W obszarze oznaczonym linią wg zał. pom.
dokonano aktualizacji treści mapy zasadniczej.
Dokumenty z pomiaru uzupełniającego przyjęto do zasobu powiatowego w dniu 12.11.2008r
i zaewidencjonowano pod nr Kerg 3395/2008
Niniejsza mapa może służyć dla celów projektowych.
Projektowane obiekty budowlane wymagające pozwolenia na budowę podlegają wytyczeniu i inwentaryzacji powykonawczej przez jednostkę uprawnioną do wykonywania prac geodezyjnych.

Szczecin dn. 12 listopada 2008r
INFORMATYK

Wszelkie istniejące obiekty budowlane podlegają wytyczeniu przez jednostkę wykonawstwa geodezyjnego
Nie wyklucza się istnienia w terenie innych nie wykazanych na mapie urządzeń podziemnych, które nie zostały zaliczone do inwentaryzacji lub których brak informacji w inst. Branżowych

Prezydent Miasta Szczecina
MODGiK w Szczecinie
z dnia 12.11.2008r
Nr 1446/1/08
INFORMATYK

Wpisano
do rejestru
wtórników w
(miejsce na pieczęć)

Kierownik Jednostki Wykonawstwa geodezyjnego
Grzegorz Kleczewski
(podpis)

Uwagi:

Szczecin, dnia 10.11.2008r

Nr rej. 1.60/3395/08

Zakład Wodociągów i Kanalizacji Spółka z o.o. w Szczecinie Dział Techniczny uzgadnia niniejszy projekt budowlany-wykonawczy (koncepcję programową) w zakresie przyłączenia instalacji wod.-kan. z siecią miejską pod warunkiem uwzględnienia w nim powyższych

Dział Techniczny
Specjalista
(ds. technicznych)
(Grzegorz Gabryluk)

(Kierownik Działu)
Joanna Rymarczuk

Szczecin, dnia 10.11.2008r

Uwagi: Nieprzekraczalny termin zakończenia robót do 30.11.2008r. Po tym terminie dzierżawca zobowiązany jest do uprzątnięcia terenu i oddania go właścicielowi.

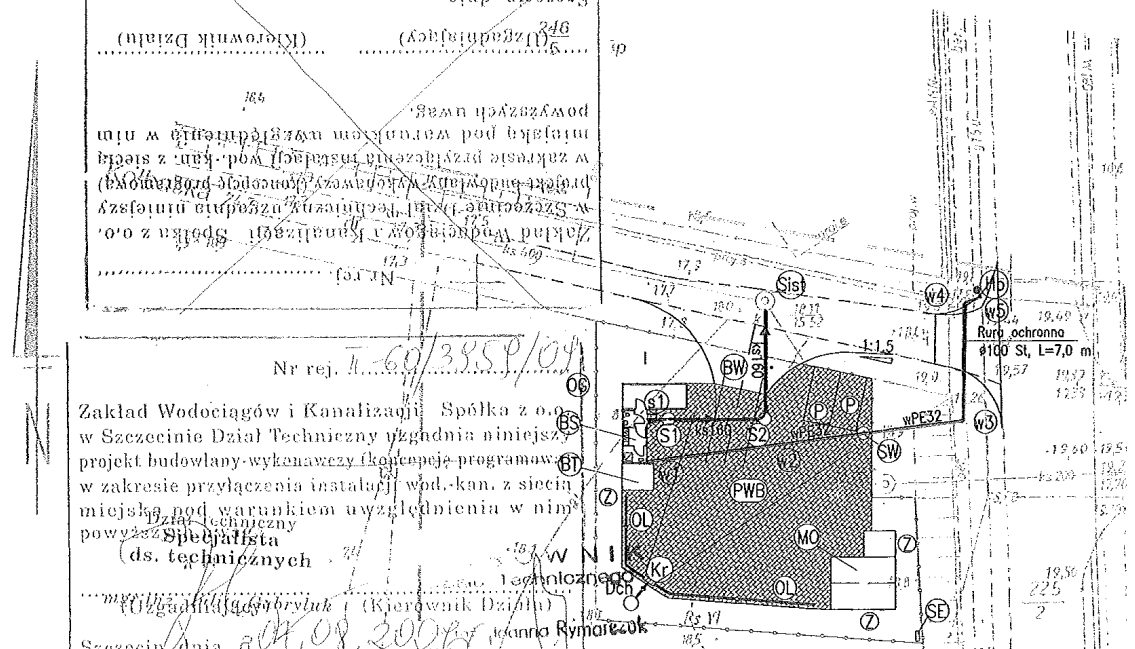

WSPÓŁRZĘDNE PUNKTÓW

Kanalizacja sanitarna

s1	28437,28	102966,17
S1	28437,28	102968,07
S2	28437,28	102976,99
Sist	28448,25	102976,95

Kanalizacja deszczowa

Kr	28422,25	102966,36
Dch	28420,13	102964,65

Wodociąg

w1	28433,40	102966,15
w2	28435,01	102978,71
SW	28435,95	102986,19
w3	28437,16	102995,48
w4	28448,13	102995,66
w5	28448,67	102997,20
Hp	28449,00	102996,79