KERG: 524/2002 D

OBIEKT:
SZCZECIN
Wysypisko śmieci – Klucz
Obręb: 182 Dąbie

Kierownik roboty
mgr inż. Kazimierz Otorowski

CORIOLIS PRO s.c.
SZCZECIN
Pl. Batorego 4
tel. 44-03-584

SKALA: 1:500

Wykonano metodą: Skanowanie, kalibracja, wektoryzacja i wydruk matryc mapy zasadniczej
Wykreślono lewostronnie na ploterze HP 750 C
Nr ew. 83/1/07/02/COR

Wtórnik niniejszy sporządzono przy wykorzystaniu:
1. Mapy zasadniczej w skali 1:500 arkusze nr: 6-02 D-37, 38, 47
2. Pomiarów elementów dodatkowych
3. Opracowanych geodezyjnie elementów zagospodarowania przestrzennego (linie regulacyjne, osie ulic itp.)

Uzbrojenie podziemne opracowano na podstawie:
1. danych branżowych – z literą B
2. pośredniego ustalenia przebiegu aparaturą elektromagnetyczną – z literą A
3. bezpośrednich pomiarów powykonawczych – bez litery i w związku z tym w części 1 i 2 nie gwarantuje się kompletności, a dokładność położenia uzbrojenia jest niższa od dokładności kartometrycznej mapy

Na niniejszym wtórniku wykazano następujące projekty obiektów budowlanych w tym uzbrojenia podziemnego:
1. .....

Informacje dodatkowe
1. nie wykluczа się istnienia w terenie również uzbrojenia oraz budowli podziemnych, o których brak była informacji branżowych i nie zostały odnalezione w terenie w czasie inwentaryzacji geodezyjnej.
2. — — — — — — — — zakres pomiaru
3. W zakresie pomiaru znajdują się następujące punkty osnowy geodezyjnej podlegające ochronie:
   Brak
   Punkty osnów geodezyjnych podlegają ochronie – art 48 ust 1 pkt 3 Prawa Geod. i Kartograf.

Kierownik jednostki wykonawstwa geodezyjnego

Wpisano do rejestru wtórników:

mgr inż. Kazimierz Otorowski

Aktualność wtórnika na dzień: 05.07.2002r.

Nowy pomiar syt. wys. – 24.05.2007
Wykonawca: CORIOLIS PRO
Pomierzył: Piotr Złotnik

LEGENDA:

PROJEKTOWANE DRZEWA LIŚCIASTE

PROJEKTOWANE GRUPY KRZEWÓW LIŚCIASTYCH
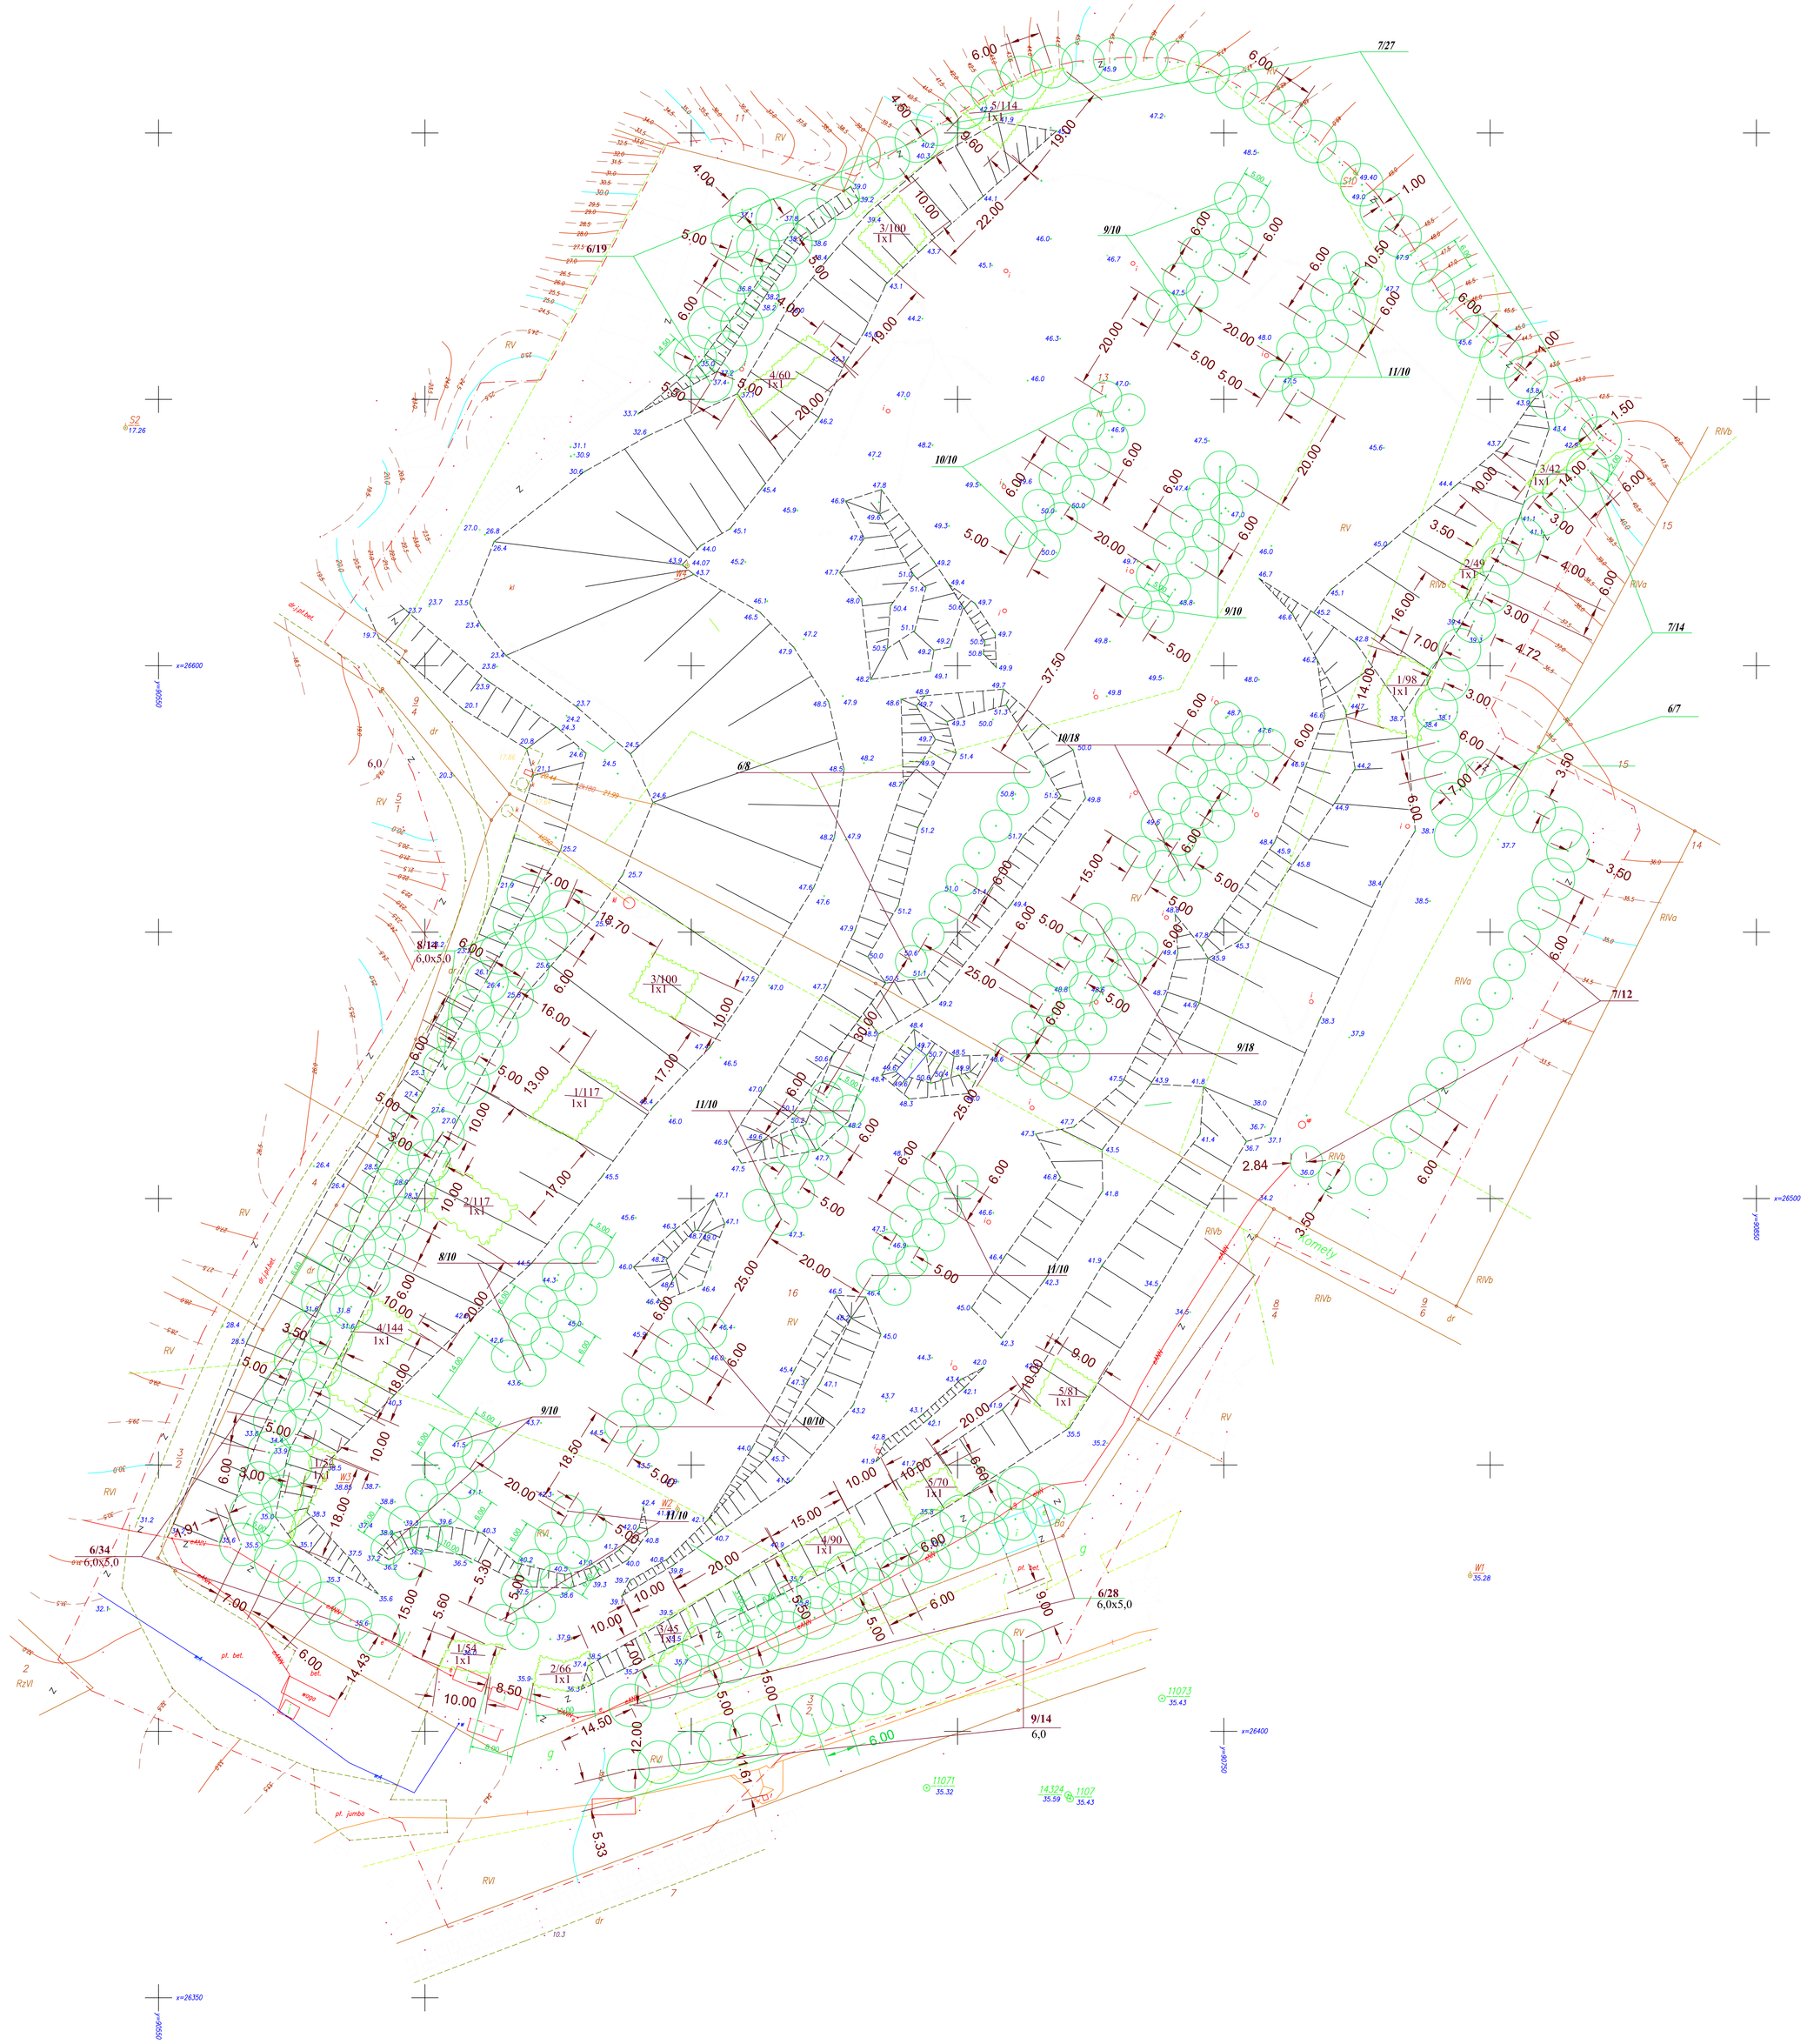
2/66 1x1 — NR WG WYKAZU TAB. W OPISIE/LICZ. SZTUK 520 / ODST. SADZENIA(W RZĘDACH X MIĘDZY RZĘDAMI) 60