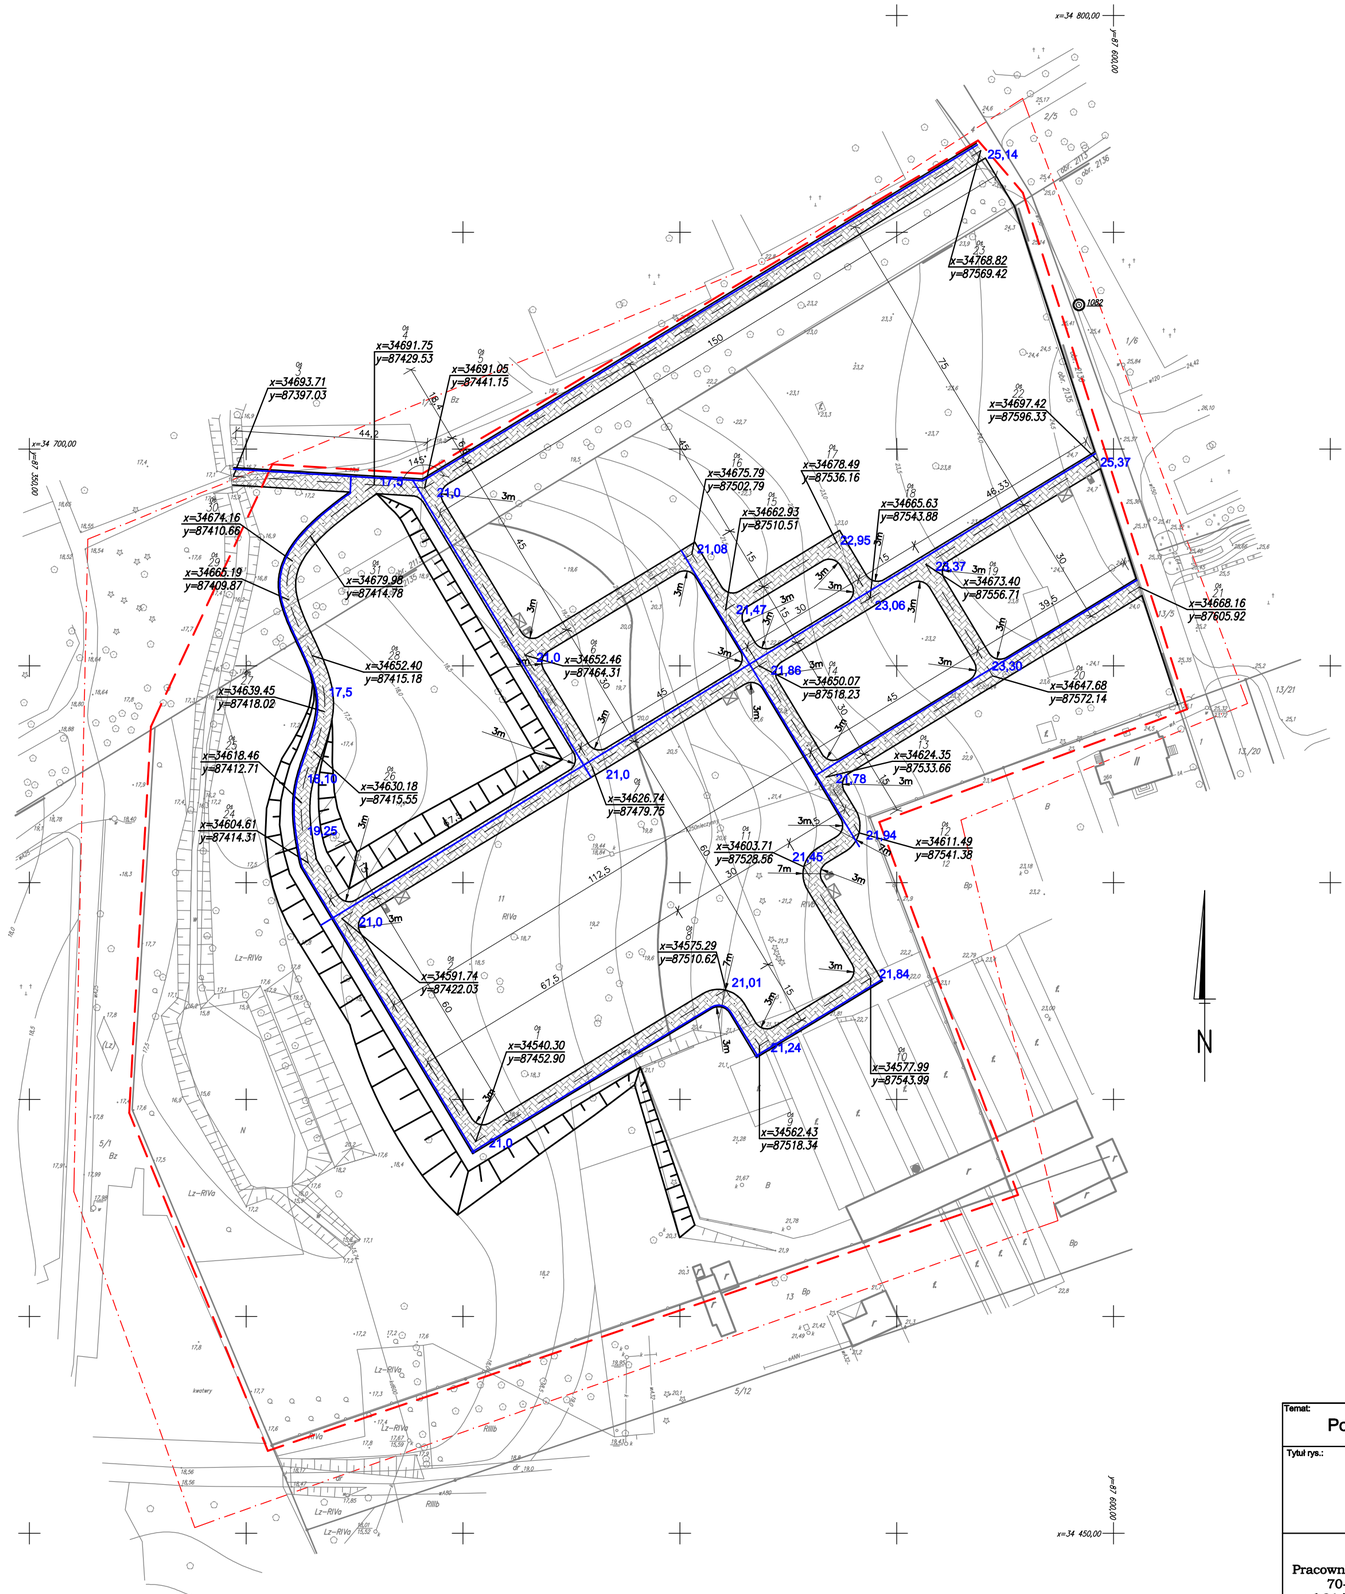

Legenda:

- Zakres opracowania
- Projektowane ścieżki: 4236,06 m2
- Lokalizacja projektowanych ujęć wody
- Projektowane ogrodzenie
- Lokalizacja projektowanych miejsc na odpady
- 21,86 — Projektowana rzędna
- Symbol osi ścieżki
- Oś projektowanej ścieżki
- x=34697.42 y=87596.33 — Współrzędne punktu charakterystycznego osi ścieżki
- Odwodnienie ścieżek z prefabrykowanych betonowych koryt odwadniających: 1296,2 mb

KARTA REJESTRACYJNA INFORMATYCZNEJ KOPII MAPY (wtórnika)

OBIEKT:
m. Szczecin, ul. Mieszka I–go
działka nr 11
obręb 211.3, 2135, 2136

Usługi Geodezyjne i Kartograficzne
Grzegorz Kleczewski
ul. Jasna 49/5
70 – 783 Szczecin
tel. 601 576 161
(jednostka wykonawstwa geodezyjnego.)

SKALA: 1:500
Układ współrzędnych: lokalny
Poziom odniesienia wysokości: Amsterdam

Wtórnik zawiera karta rejestracyjna oraz płyta CD z plikami ".dwg"

Kierownik robót:
Grzegorz Kleczewski, nr upr. zawod. 7625
(imię, nazwisko, nr i zakres uprawnień)

Wykonano metodą: a) rastrowa **b) wektorową**
Płyta CD nr .....
Wielkość piku ..... data .....

Mapę do celów projektowych sporządzono przy wykorzystaniu:
1. mapy zasadniczej w skali 1 : 500, sekcje: 7–02 A–9, 19, 20, 29
2. danych branżowych części uzbrojenia podziemnego
3. pomiaru zieleni wysokiej i pomników przyrody oraz pomiaru innych obiektów wskazanych przez projektanta
4. opracowanych geodezyjnie elementów planu zagospodarowania przestrzennego (linie rozgraniczające, linie regulacyjne, osie ulic)

Wykonano w ramach pracy geodezyjnej K.E.R.G.: 3038/2009

W zakresie opracowania znajdują się punkty osnowy geodezyjnej nr: 1082
podlegające ochronie na podst. art. 15, art. 49 ust.1 pkt 3 ustawy Prawo geodezyjne i kartograficzne

Granice i nr działek ewidencyjnych
według danych MODGiK w Szczecinie z dnia: 23.09.2009r.

Na mapie do celów projektowych wykazano następujące uzgodnione przez ZUDP projekty sieci uzbrojenia terenu:
brak

Rejestracja:

Informacje dodatkowe:
1. ——————— – zakres
2. Redakcja znaków zgodna z instrukcją techniczną K–1 (1979) / K–1 (Podstawowa Mapa Kraju z 1998r.)
3. Mapa nadaje się do celów projektowych w zakresie pomiaru.
4. Stopień kartometryczności mapy do celów projektowych jest zgodny z przepisami instrukcji technicznej K–1 (1979) / K–1 (Podstawowa Mapa Kraju z 1998r.)
5. Wszystkie trwałe obiekty budowlane podlegają wyłączeniu przez jednostkę wykonawstwo geodezyjnego.
6. Nie wyklucza się istnienia w terenie również uzbrojenia, o którym brak tych informacji branżowych i nie zostało odnalezione w czasie inwentaryzacji geodezyjnej.

Uzbrojenie opracowano na podstawie:
1. danych branżowych – z literą B
2. pośredniego ustalenia przebiegu aparatura elektromagnetyczna – z literą A.
3. bezpośrednich pomiarów powykonawczych – bez litery

W związku z tym w częściach 1 i 2 nie gwarantuje się kompletności, a dokładność położenia uzbrojenia na mapie może być niższa od dokładności kartometrycznej mapy.

Aktualność mapy do celów projektowych na dzień:
23.09.2009r.

Grzegorz Kleczewski
(kierownik jednostki wykonawstwa geodezyjnego)

Temat: Poszerzenie Cmentarza Centralnego		Inwestor: Zakład Usług Komunalnych Szczecin ul. Ku Słońcu 125a	
Tytuł rys.: **Projektowany układ komunikacyjny**		Adres inwestycji: Szczecin, ul. Mieszka I, działka 11 obr. 2135, działka 1/3 obr. 2113, działka 13/5 obr. 2136, działka 12 obr. 2135, działka 13 obr. 2135	Branża: Bud.
			Data: 12.09
"Abrys" Pracownia Projektowa, Obsługa Inwestycji 70-780 Szczecin, ul. Lniana 29 tel.91/46 15 871, e-mail:abrys1@o2.pl	Projektował: arch. Piotr Błażejewski upr. 144/sz/89		Skala: 1:1000
	Sprawdził: Paweł Winiecki upr. 12/ZOIA/2003		Nr. rys: 4