BELKA PRAWA

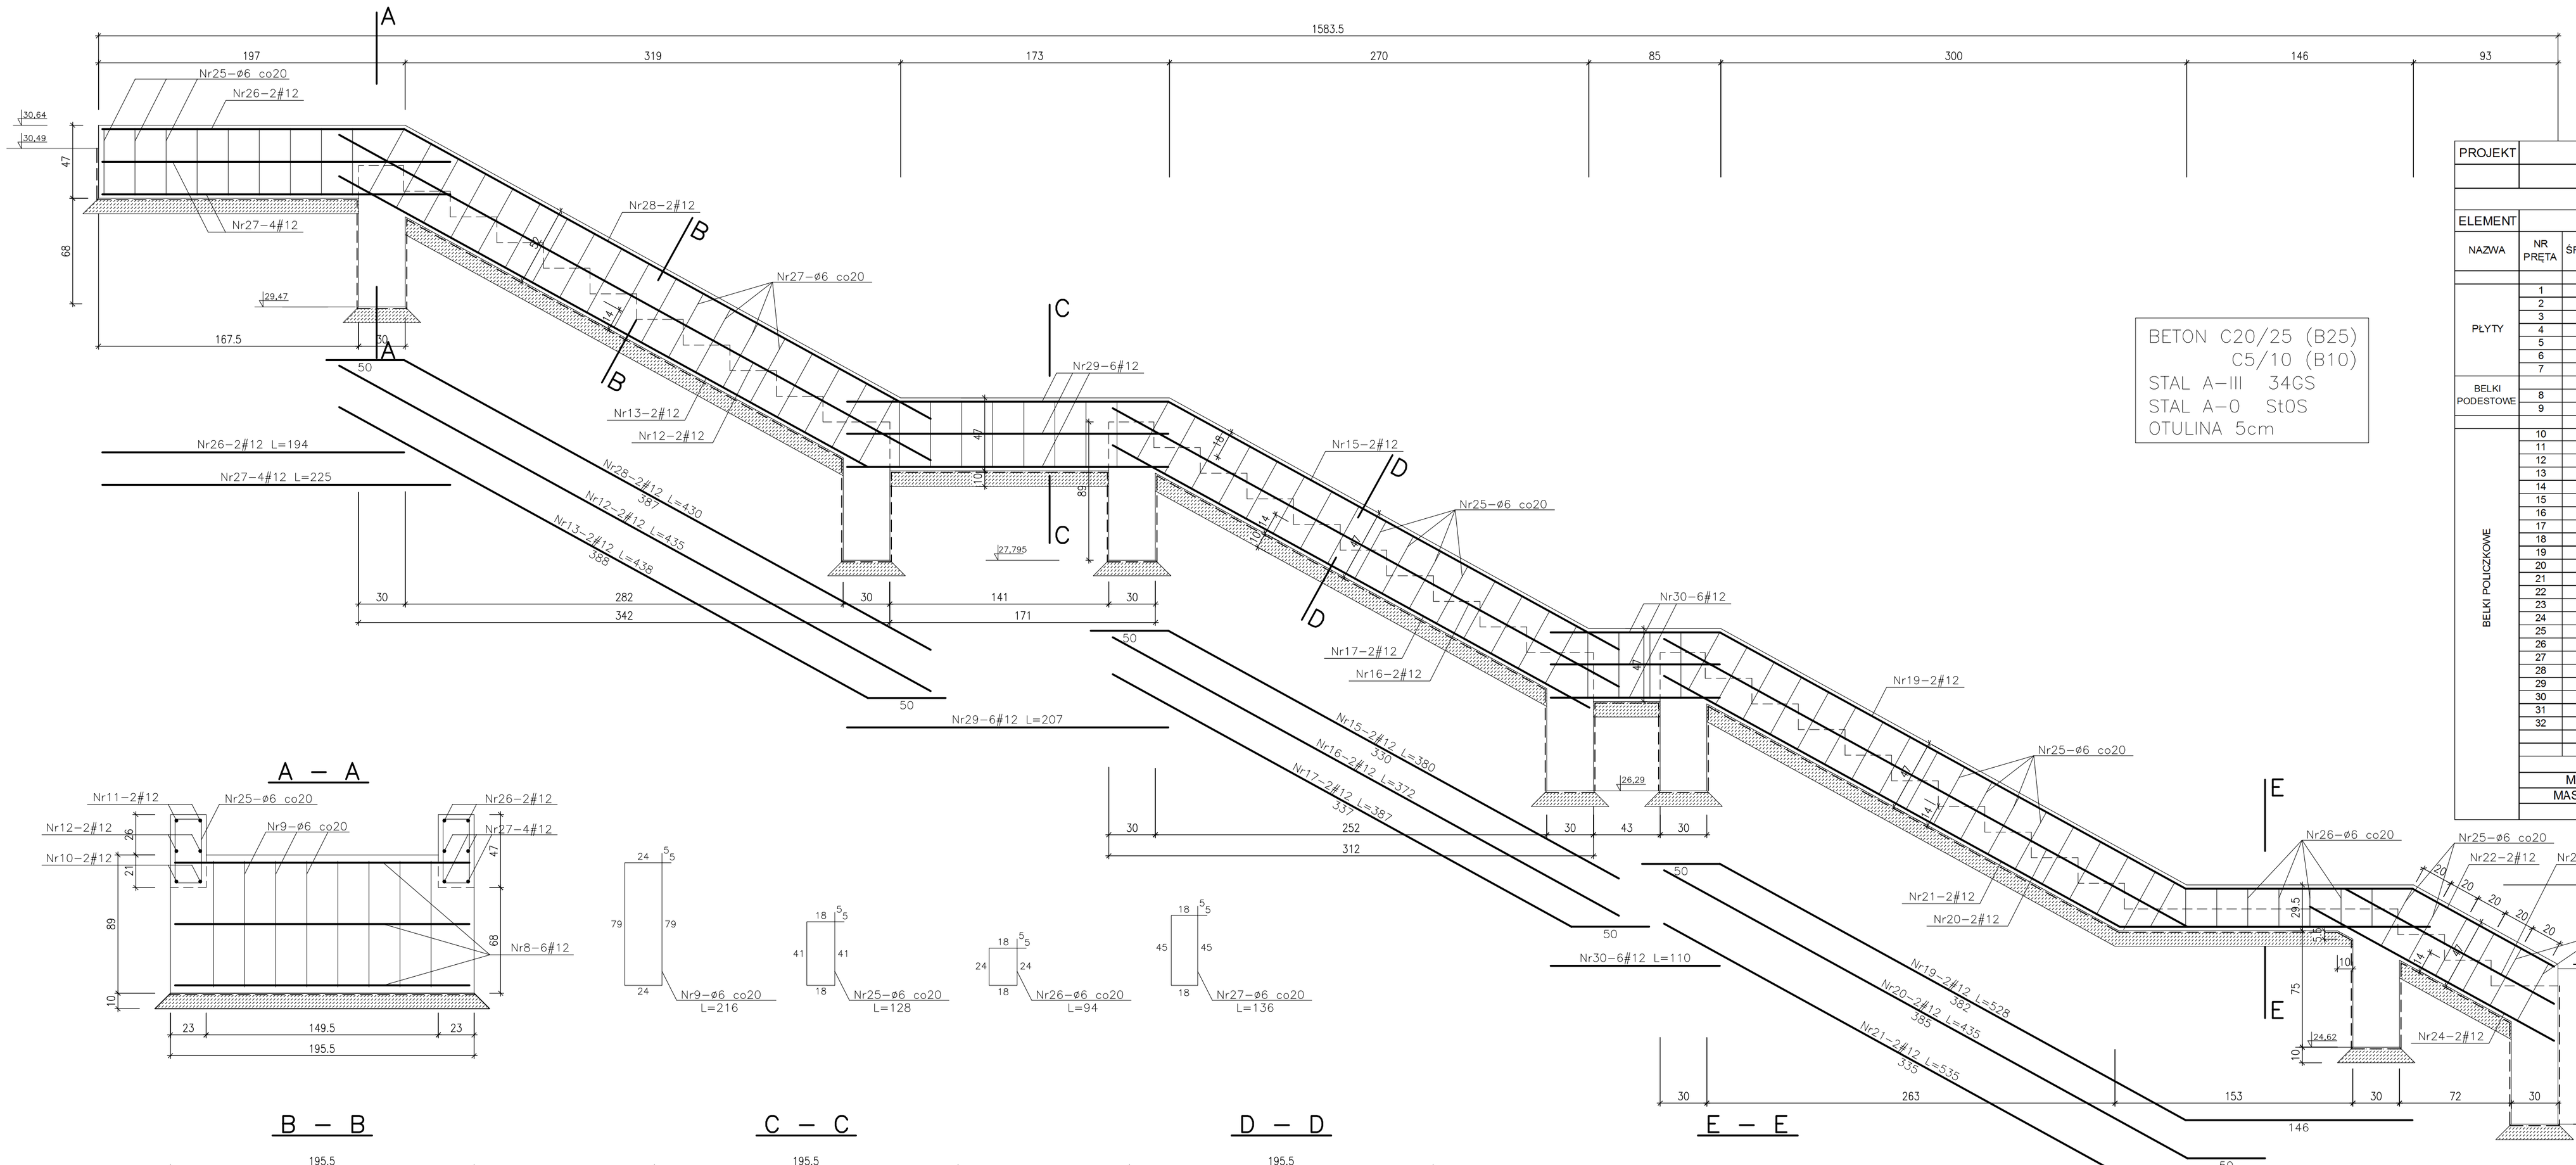

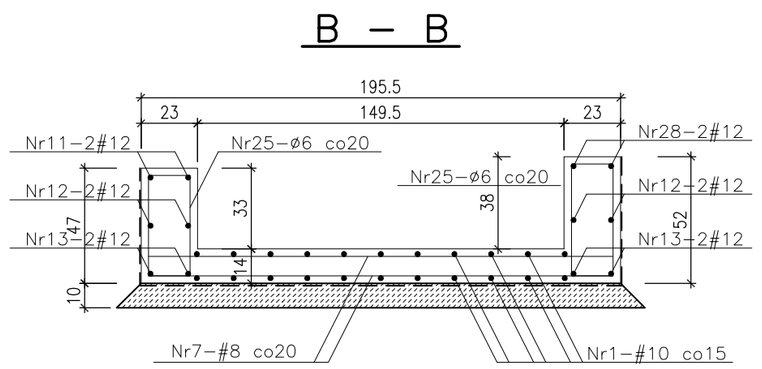

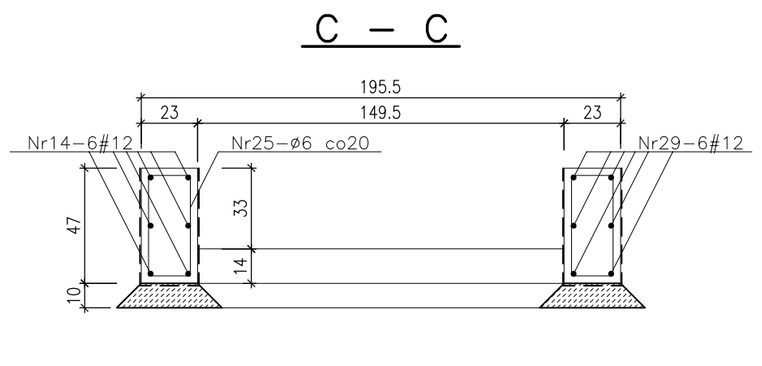

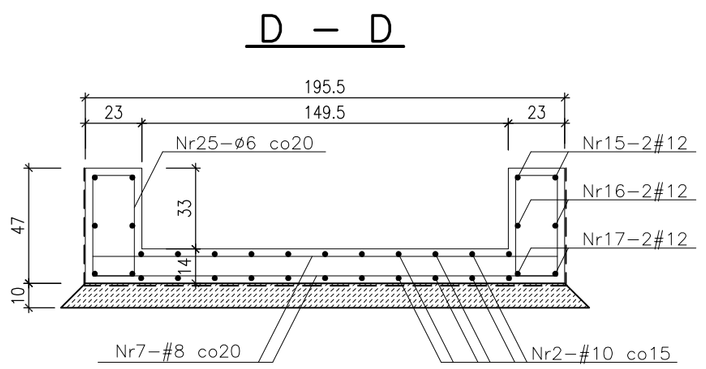

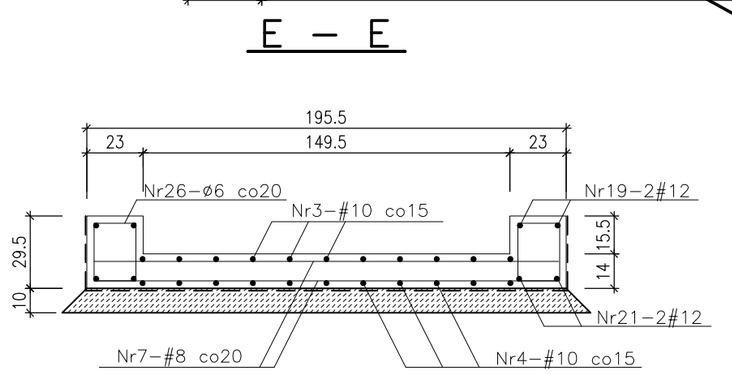

PROJEKT	CMENTARZ CENTRALNY							
	PRZEBUDOWA SCHODÓW WEJŚCIOWYH							
WYKAZ ZBROJENIA								
ELEMENT	RODZAJ I LICZBA PRĘTÓW ZBROJENIA							
NAZWA	NR PRĘTA	ŚREDNICA	DŁUGOŚĆ	ILOŚĆ	DŁUGOŚĆ OGÓLNA			
					A-0	A-III		
					R 6	#8	#10	#12
		mm	cm	szt.	m			
PŁYTY	1	10	380	22			83,60	
	2	10	350	22			77,00	
	3	10	515	11			56,65	
	4	10	515	11			56,65	
	5	10	149	11			16,39	
	6	10	170	11			18,70	
	7	8	190	120		228,00		
BELKI PODESTOWE								
	8	12	190	48				91,20
	9	6	216	64	138,24			
BELKI POLICZKOWE	10	12	100	2				2,00
	11	12	430	2				8,60
	12	12	435	4				17,40
	13	12	438	4				17,52
	14	12	147	6				8,82
	15	12	380	4				15,20
	16	12	372	4				14,88
	17	12	387	4				15,48
	18	12	268	6				16,08
	19	12	528	4				21,12
	20	12	435	4				17,40
	21	12	535	4				21,40
	22	12	181	8				14,48
	23	12	274	4				10,96
	24	12	134	8				10,72
	25	6	128	158	202,24			
	26	6	94	14	13,16			
	27	6	136	19	25,84			
	28	12	194	2				3,88
	29	12	225	4				9,00
	30	12	430	2				8,60
	31	12	207	6				12,42
	32	12	110	6				6,60
RAZEM				m	**379,48**	**228,00**	**308,99**	**343,76**
MASA 1 mb				kg/m	0,222	0,395	0,617	0,888
MASA OGÓŁEM				kg	84,24	90,06	190,65	305,26
RAZEM				kg	**670,21**			

"ARCHIMEDES" architektura: media: design
ul. Gronowa 37, 71-065 Szczecin

INWESTOR: GMINA MIASTO SZCZECIN, ZAKŁAD USŁUG KOMUNALNYCH
ul. Ku Słońcu 125a, 71-080 Szczecin

ADRES: CMENTARZ CENTRALNY
Szczecin, ul. Mieszka I, działka Nr 2/5, obr. 2113

RODZAJ OPRACOWANIA: PRZEBUDOWA SCHODÓW WEJŚCIOWYCH

DATA: 08. 2009

TREŚĆ: KONSTRUKCJA
ZBROJENIE SCHODÓW - BELKA PRAWA

SKALA: 1:25

OPRACOWANIE: mgr inż. KRZYSZTOF WOJTECKI
upr. bud. 161/Sz/91

PROJEKTANT: inż. BOGDAN WOJTECKI
upr. proj. Nr 4719/61

NR RYS.: 3