CZĘŚĆ F3 - RZUT C-C

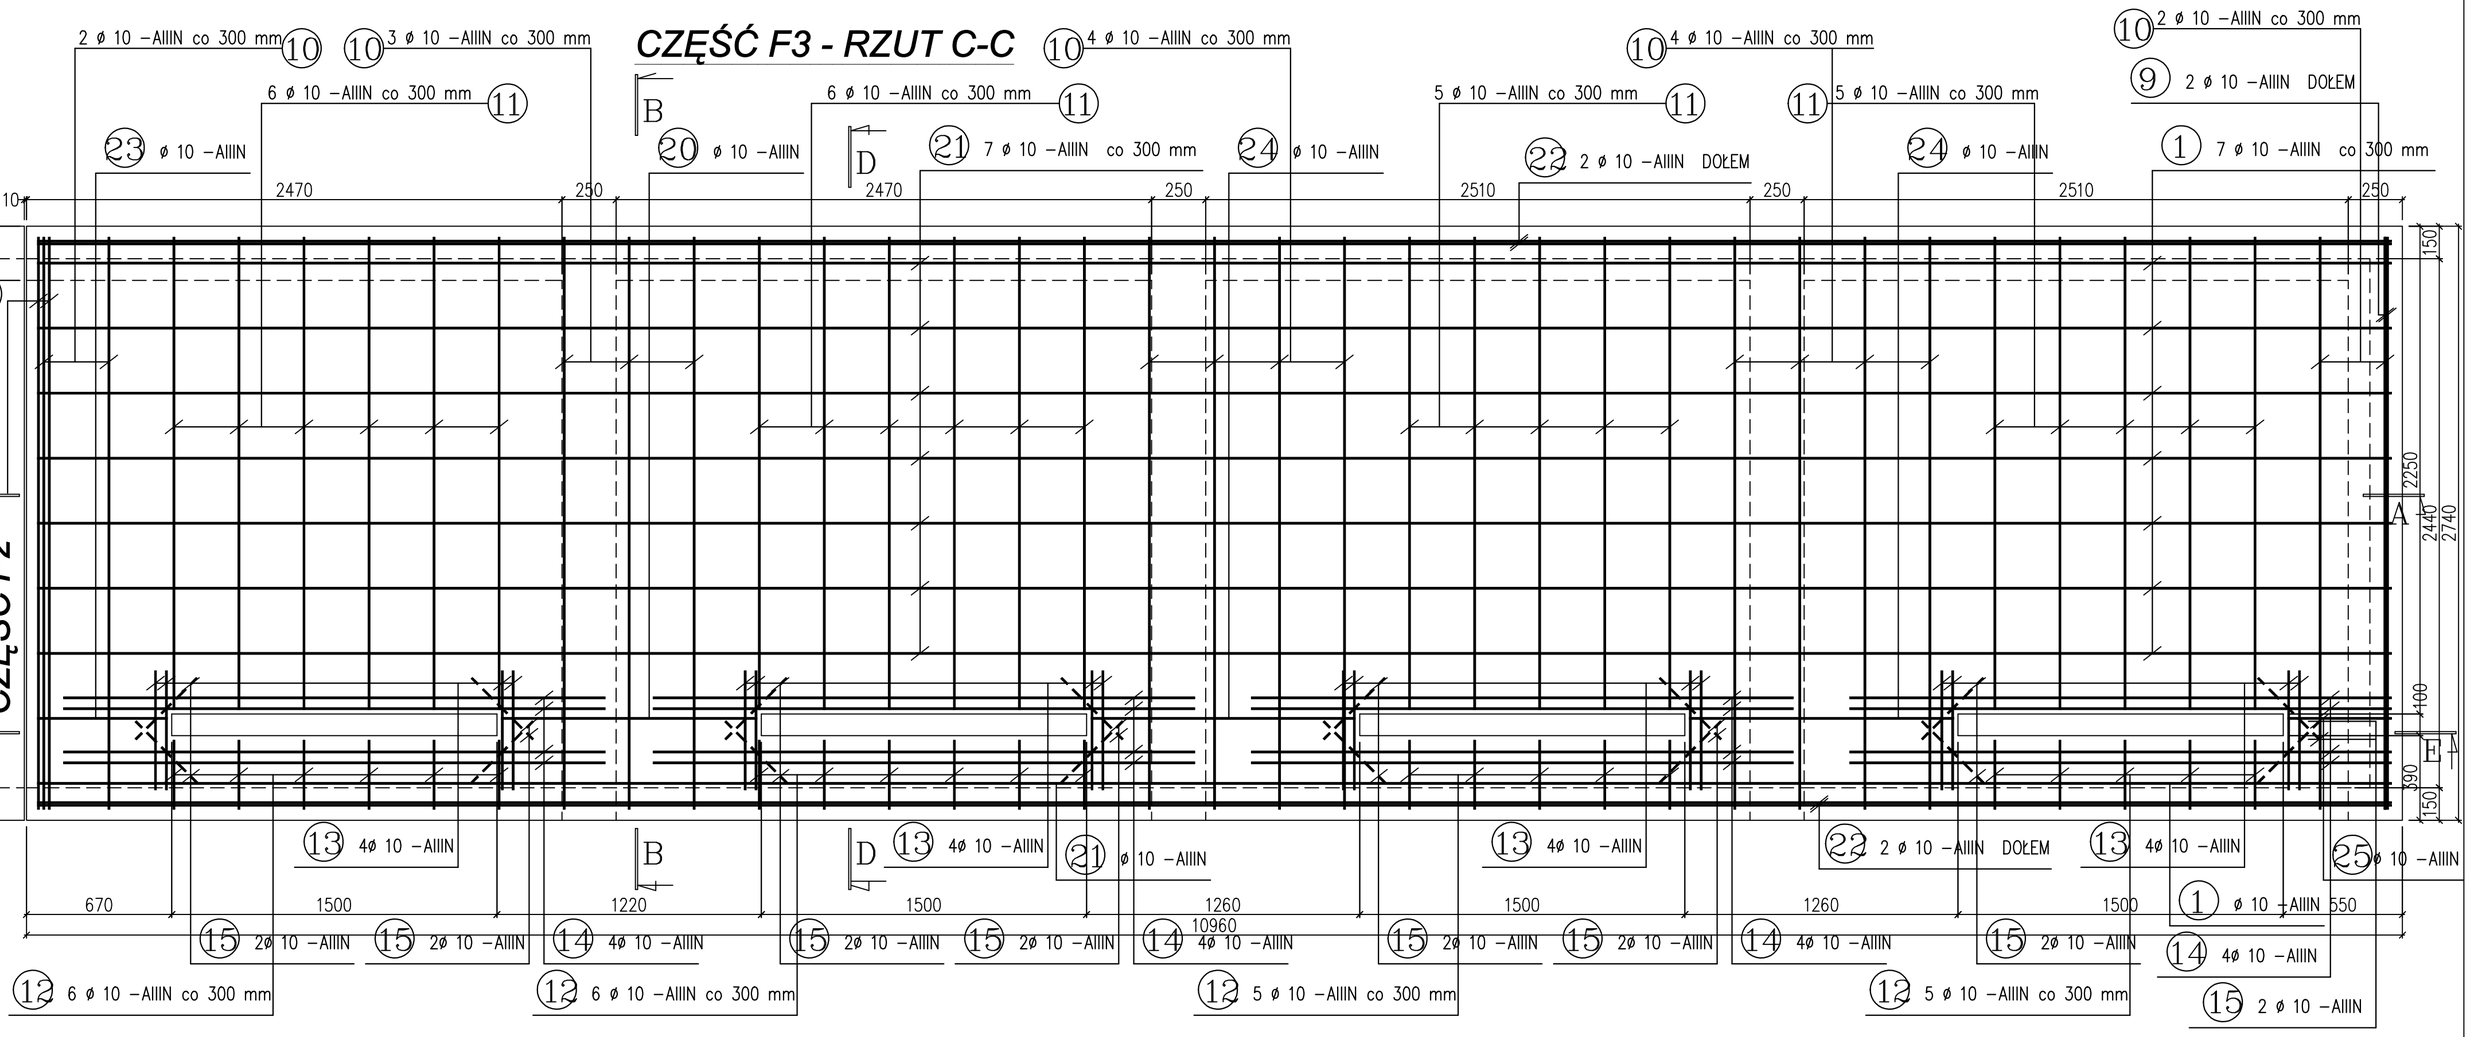

CZĘŚĆ F3 - PRZEKRÓJ B-B

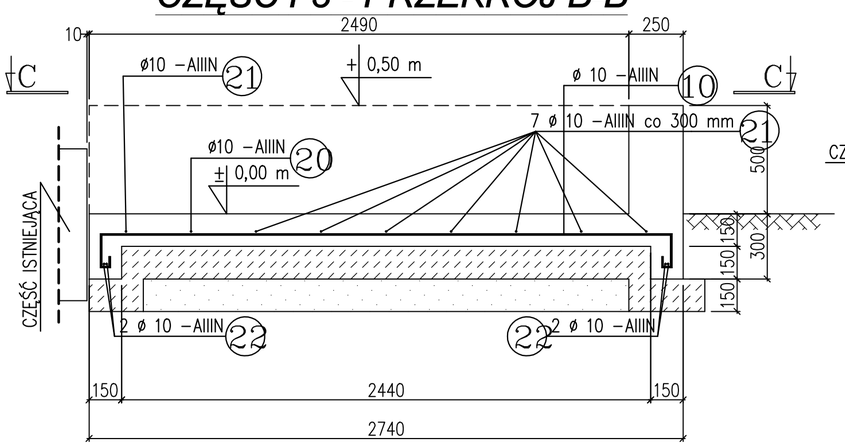

CZĘŚĆ F3 - PRZEKRÓJ D-D

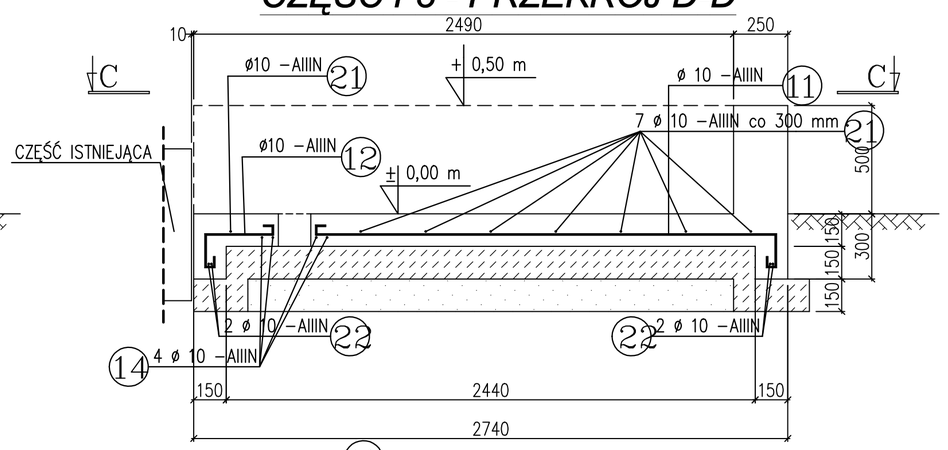

BETON : B 25
STAL ZBROJENIOWA : A–IIIN
OTULINA : PŁYTA Cc = 5,0 cm
OTULINA : OTWORY Cc = 2,0 cm

10 ø10 –AIIIN co 300 mm ; L= 3150 mm ; SZT.15

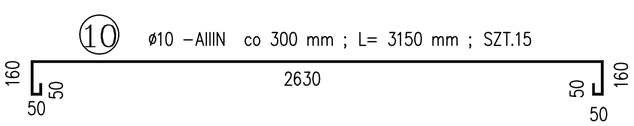

11 ø10 –AIIIN co 300 mm ; L= 2480 mm ; SZT.22

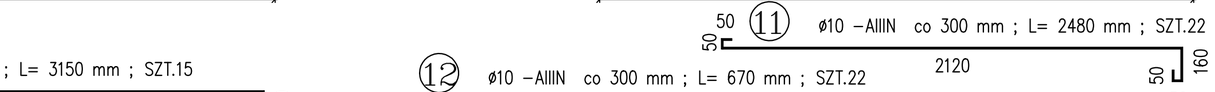

12 ø10 –AIIIN co 300 mm ; L= 670 mm ; SZT.22

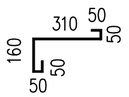

SCHEMAT PODZIAŁU PŁYTY

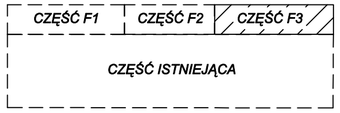

REMONT BOKSÓW BYTOWYCH

DATA: 06.11

INWESTOR:
ZAKŁAD USŁUG KOMUNALNYCH
UL. KU SŁOŃCU 125A
SZCZECIN

ADRES INWESTYCJI:
SZCZECIN
UL. WOJSKA POLSKIEGO 247
DZ. NR 2 obręb 2031

BRANŻA: K

TYTUŁ RYSUNKU:
PŁYTA FUNDAMENTOWA - CZĘŚĆ F3: RZUT C-C, PRZEKROJE B-B, D-D

SKALA: 1:20

"ABRYS"
PRACOWNIA PROJEKTOWA, OBSŁUGA INWESTYCJI
ul. Lnina 29; 70-780 Szczecin

PROJEKTANT:
mgr inż.arch. Piotr Błażejewski
upr. nr 315/Sz/88; 144/Sz/89

NR RYS.: K/6