PLAN SYTUACYJNY Skala 1:500

Współrzędne przekładanego odcinka wody:

W1. x= 31143.23 y= 89160.34
W2. x= 31148.94 y= 89158.17
W3. x= 31149.21 y= 89157.58
W4. x= 31149.57 y= 89156.88
W5. x= 31213.09 y= 89171.29
W6. x= 31212.45 y= 89172.61
W7. x= 31212.61 y= 89173.08
W8. x= 31217.35 y= 89173.95
W9. x= 31222.58 y= 89177.36
W10.x= 31223.49 y= 89177.96

LEGENDA:

- projektowane kable energetyczne 0,4kV: YAKY 4x50mm2 - zasilanie kąpieliska; YAKY 3x16mm2 - oświetlenie terenu; YKY 3x6mm2 - zasilanie kiosku kasowego
- proj. rura ochronna AROT zgodnie z wykazem projektowanych przepustów:
- proj. słup oświetlenia ulicznego typu SAL-100K na fundamencie B-70 oraz 1szt. lamp typu LUNOIDA S-150W IP67/45 II kl. izol.
- istn. słupy energetyczne do wymiany na nowe słup wirowane krańcowe w pkt. E1 i E13 wraz z wymianą istn. opraw na oprawy typu LUNOIDA S-150W IP67/45 II kl. izol. zabudowanych na wysięgnikach 0,5m
- istn. słupy energetyczne do demontażu
- istn. linie napowietrzne 0,4kV do demontażu
- istn. linie kablowe 0,4kV do demontażu

P1 - projektowany przepust kablowy typu SMR fi-110, szt. 1/ AROT, przepust koloru czarnego dł.=65m, wraz z kolankami KNS 110 przy zejściach wykonany poprzez przymocowania za pomocą wsporników AMWK oraz obejm AMRO do konstrukcji mostu

P2 - projektowany przepust kablowy typu DVK fi-50, szt. 1/ AROT, przepust koloru niebieskiego dł.=11m, pogrążony na gł.=0.7m, wykonany metodą odkrywkową

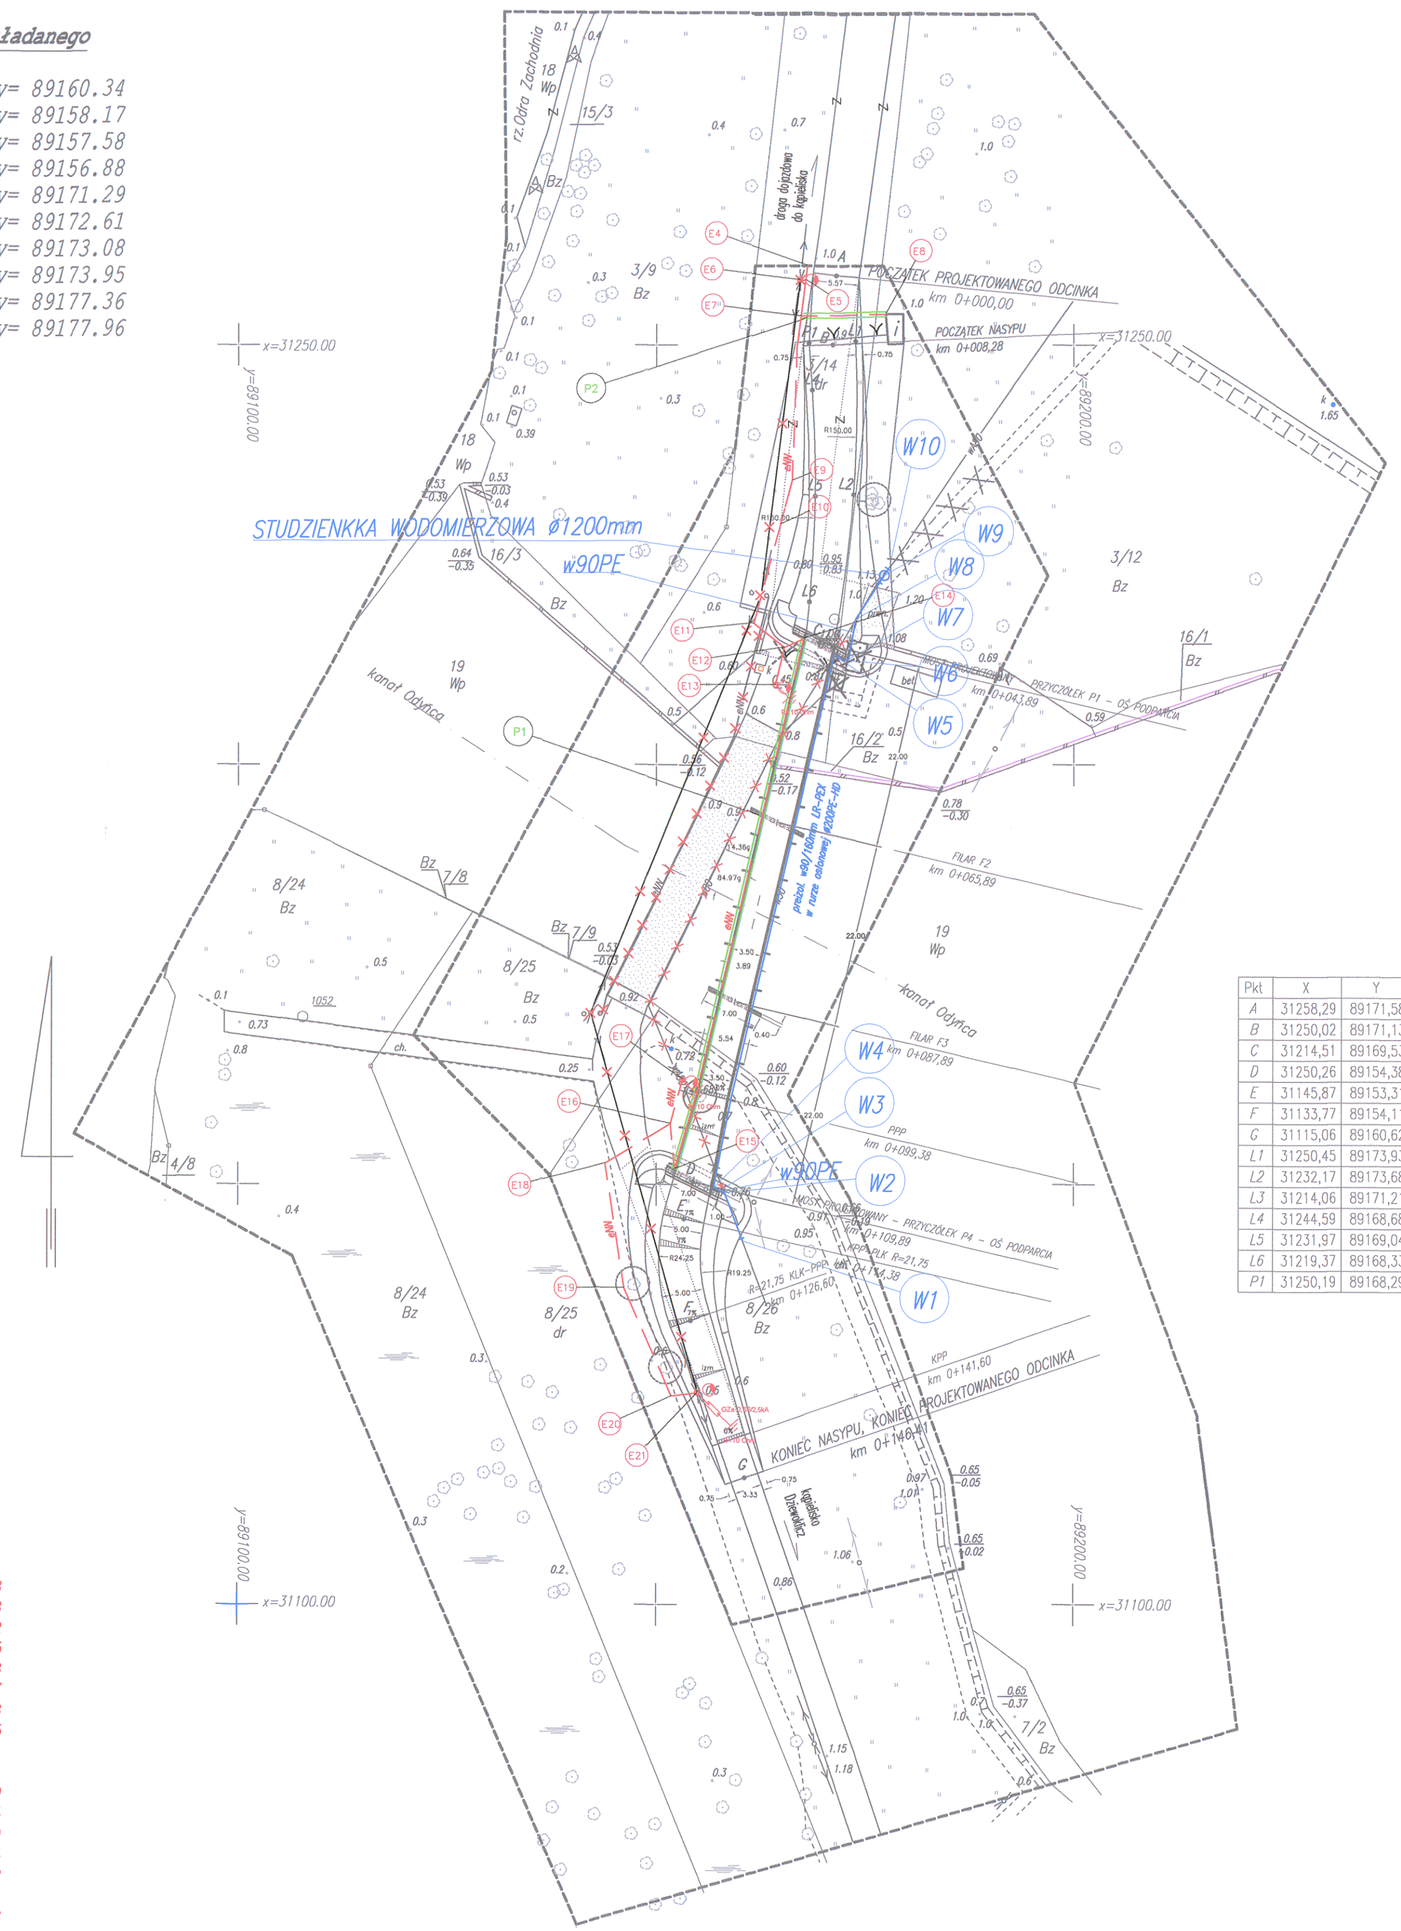

Pkt	X	Y	Z
A	31258,29	89171,58	0,98
B	31250,02	89171,13	0,90
C	31214,51	89169,53	3,12
D	31250,26	89154,38	3,24
E	31145,87	89153,31	2,80
F	31133,77	89154,11	1,75
G	31115,06	89160,62	0,70
L1	31250,45	89173,93	0,91
L2	31232,17	89173,68	1,01
L3	31214,06	89171,21	3,12
L4	31244,59	89168,68	0,95
L5	31231,97	89169,04	1,01
L6	31219,37	89168,33	2,60
P1	31250,19	89168,29	0,91

LEGENDA:

- droga istniejąca
- droga istniejąca do rozbiórki
- droga projektowana
- nasyp projektowany
- piwnica istniejąca do zasypania
- ogrodzenie istniejące
- ogrodzenie istniejące do rozbiórki
- ogrodzenie projektowane
- brama wjazdowa, furtka wejściowa do przestawienia
- brama wjazdowa, furtka wejściowa po przestawieniu
- kiosk kasowy do przestawienia
- kiosk kasowy po przestawieniu
- budka przy istniejącym wejściu na kąpielisko – do likwidacji
- chodnik istniejący
- chodnik istniejący do rozbiórki
- linie napowietrzne istniejące
- linia kablowa eNN do przełożenia
- linia kablowa eNN po przełożeniu
- wodociąg do przełożenia
- wodociąg po przełożeniu
- most istniejący do rozbiórki
- most projektowany
- zieleń istniejąca
- regulacja konarów drzewa
- drzewo (wierzba płacząca) do przesadzenia
- granice i numery działek geodezyjnych
- punkt wysokościowy
- skarpa istniejąca

OBIEKT m. Szczecin Kąpielisko Dziewoklicz dz. nr 3/14,19,8/25 obręb 1112	USŁUGI GEODEZYJNE i KARTOGRAFICZNE Tadeusz Żukowski ul.Pilska 20 71-788 SZCZECIN tel. 091 426 97 09,kom. 0 601 710 362 (Jednostka wykonawstwa geodezyjnego)
SKALA: 1:500 Układ współrzędnych: lokalny m.Szczecina Poziom odniesienia wysokości: Amsterdam	Wykonano metodą: cyfrowo
Kierownik roboty: (imię i nazwisko,nr i zakres uprawnień) Tadeusz Żukowski upr. geod. nr 8811	Wykonano w ramach roboty geodezyjnej: Kerg 1535/2010
Mapę do celów projektowych sporządzono przy wykorzystaniu: 1. Mapy zasadniczej w skali 1:500 ark. , 7-02 D-53 2. danych branżowych części uzbrojenia podziemnego 3.pomiaru zieleni wysokiej i pomników przyrody oraz pomiaru innych obiektów wskazanych przez projektanta 4.opracowanych geodezyjnie elementów planu zagospodarowania przestrzennego (linie rozgraniczające,linie regulacyjne,osie ulic)	W zakresie opracowania znajdują się punkty brak Podlegające ochrony na podst.art.15, art.48, ust.1 pkt 3 ustawy Prawo geodezyjne i kartograficzne
Na mapie do celów projektowych wykazano następujące uzgodnione przez ZUDP projekty sieci uzbrojenia terenu: brak	Granice i nr działek ewidencyjnych według danych MODGiK w Szczecinie z dn. 25.05.2010r Rejestracja:
Informacje dodatkowe: 1. ---------- –zakres pomiaru 2. Redakcja znaków zgodna z instrukcją techniczną K-1(1979)/K-1 (Podstawowa Mapa Kraju z 1998r.) 3. Mapa nadaje się do celów projektowych w zakresie pomiaru 4.Stopień kartometryczności mapy do celów projektowych jest zgodny z przepisami instrukcji technicznej K-1(1979)/K-1 (Podstawowa Mapa Kraju z 1998r.) 5.Wszystkie trwałe obiekty budowlane podlegają wytyczeniu przez jednostkę wykonawstwa geodezyjnej 6.Nie wyklucza się istnienia w terenie również uzbrojenia,o którym brak było informacji branżowych i nie zostało odnalezione w czasie inwentaryzacji geodezyjnej.	
Uzbrojenie opracowano na podstawie: 1.danych branżowych – z literą B 2.pośredniego ustalenia przebiegu aparaturą elektromagnetyczną-z literą A 3.bezpośrednich pomiarów powykonawczych-bez litery W związku z tym w częściach 1 i 2 nie gwarantuje się kompletności, a dokładność położenia uzbrojenia na mapie może być niższa od dokładności kartometrycznej mapy.	
Aktualność wtórnika do celów projektowych na dzień 24.06.2010r	Tadeusz Żukowski (kierownik jednostki wykonawstwa geodezyjnego)

Wykaz współrzędnych geodezyjnych linii kablowych 0,4kV

E1	x= 31296.49	y= 89172.88
E2	x= 31295.35	y= 89172.73
E3	x= 31296.53	y= 89172.42
E4	x= 31259.42	y= 89168.15
E5	x= 31257.72	y= 89167.93
E6	x= 31257.73	y= 89167.27
E7	x= 31253.41	y= 89167.38
E8	x= 31253.64	y= 89177.55
E9	x= 31233.85	y= 89166.31
E10	x= 31228.65	y= 89164.91
E11	x= 31216.84	y= 89161.70
E12	x= 31213.95	y= 89165.34
E13	x= 31209.52	y= 89164.29
E14	x= 31214.99	y= 89167.64
E15	x= 31151.80	y= 89152.22
E16	x= 31157.21	y= 89151.71
E17	x= 31162.44	y= 89153.13
E18	x= 31152.45	y= 89143.94
E19	x= 31137.60	y= 89146.21
E20	x= 31124.79	y= 89151.83
E21	x= 31125.18	y= 89154.92

Inwestor:	Zakład Usług Komunalnych Ul. Ku Słońcu 125a 71-080 Szczecin		Skala: 1 : 500
Obiekt:	Przebudowa mostu wjazdowego na teren kąpieliska "Dziewoklicz" w Szczecinie 3/12, 3/14, 7/9, 16/2, 19, 8/25, 8/26 obręb nr 1112 Szczecin		Data: marzec 2011
Opracowanie:	Plan przebudowy sieci energetycznej 0,4kV		
		Podpis:	Rys. nr: 3
Projektant inst.elektrycznych:	Leon Zuń upr. nr 299/Sz/83	Podpis:	
Projektant inst.sanit.	mgr inż.Ewa Rybak upr.ZAP/0091/PWOS/04	Podpis:	