OBIEKT:
m. Szczecin
ul. Wały Chrobrego – Komandorska – Jana z Kolna – Admiralska
działka nr 25/2
obręb 1029

"KWADRAT" S.C.
Usługi Geodezyjne
ul. Bol. Śmiałego 19/1
70–347 Szczecin

(Jednostka wykonawstwa geodezyjnego.)

SKALA 1: 500
Układ współrzędnych: lok. m. Szczecina
Poziom odniesienia wysokości: Amsterdam

Wykonano metodą: a) rastrowo b) cyfrowo
Płyta CD nr .....
wielkość pliku:....., data.....

Wykonano w ramach roboty geodezyjnej
K.E.R.G.: 3891/2010
Zgłoszonej w MODGiK w Szczecinie

Kierownik roboty:
Władysław Uścinowicz nr upr. 8806
(imię, nazwisko, nr i zakres uprawnień)

W zakresie opracowania znajdują się punkty osnowy geodezyjnej nr: Rp1091
podlegające ochronie na podst.– art. 15 ust.1, art. 48 ust. 1 pkt. 3
Ustawy Prawo Geodezyjne i Kartograficzne" (jednolity tekst Dz.U. z 2000r. nr 100 z p. zm.)

Mapę do celów projektowych sporządzono przy wykorzystaniu:
1. mapy zasadniczej w skali 1 : 500
sekcje: 8 – 02 D – 38
2. danych branżowych części uzbrojenia podziemnego
3. pomiaru zieleni wysokiej i pomników przyrody oraz pomiaru innych obiektów wskazanych przez projektanta
4. opracowanych geodezyjne elementów planu zagospodarowania przestrzennego (linie rozgraniczające, linie regulacyjne, osie ulic).

Granice i nr działek ewidencyjnych
według danych MODGiK w: Szczecinie
z dnia: 26.11.2010r.

Na mapie do celów projektowych wykazano następujące, uzgodnione przez ZUDP projekty sieci uzbrojenia terenu:
1. ZUDP – 46/07 – k proj.

Rejestracja:

Informacje dodatkowe:
1. _____ _____ _____ Zakres pomiaru
2. Redakcja znaków zgodna z instrukcją techniczną K–1 (1979)/ K1 (Podstawowa Mapa Kraju z 1998r.)
3. Mapa nadaje się do celów projektowych w zakresie pomiaru.
4. Stopień kartometryczności mapy do celów projektowych jest zgodny z przepisami instrukcji technicznej K–1 (1979)/ K1 (Podstawowa Mapa Kraju z 1998 r.)
5. Wszystkie trwałe obiekty budowlane podlegają wytyczeniu przez jednostkę wykonawstwa geodezyjnego.
6. Nie wyklucza się istnienia w terenie również uzbrojenia, o którym brak było informacji branżowych i nie zostało odnalezione w czasie inwentaryzacji geodezyjnej.

Uzbrojenie opracowano na podstawie:
1. danych branżowych – z literą B
2. pośredniego ustalenia przebiegu aparaturą elektromagnetyczną – z literą A
3. bezpośrednich pomiarów powykonawczych – bez litery

W związku z tym w częściach 1 i 2 nie gwarantuje się kompletności, a dokładność położenia uzbrojenia na mapie może być niższa od dokładności kartometrycznej mapy.

Wpisano do rejestru wtórników:

Aktualność mapy do celów projektowych na dzień:
30.11.2010r.
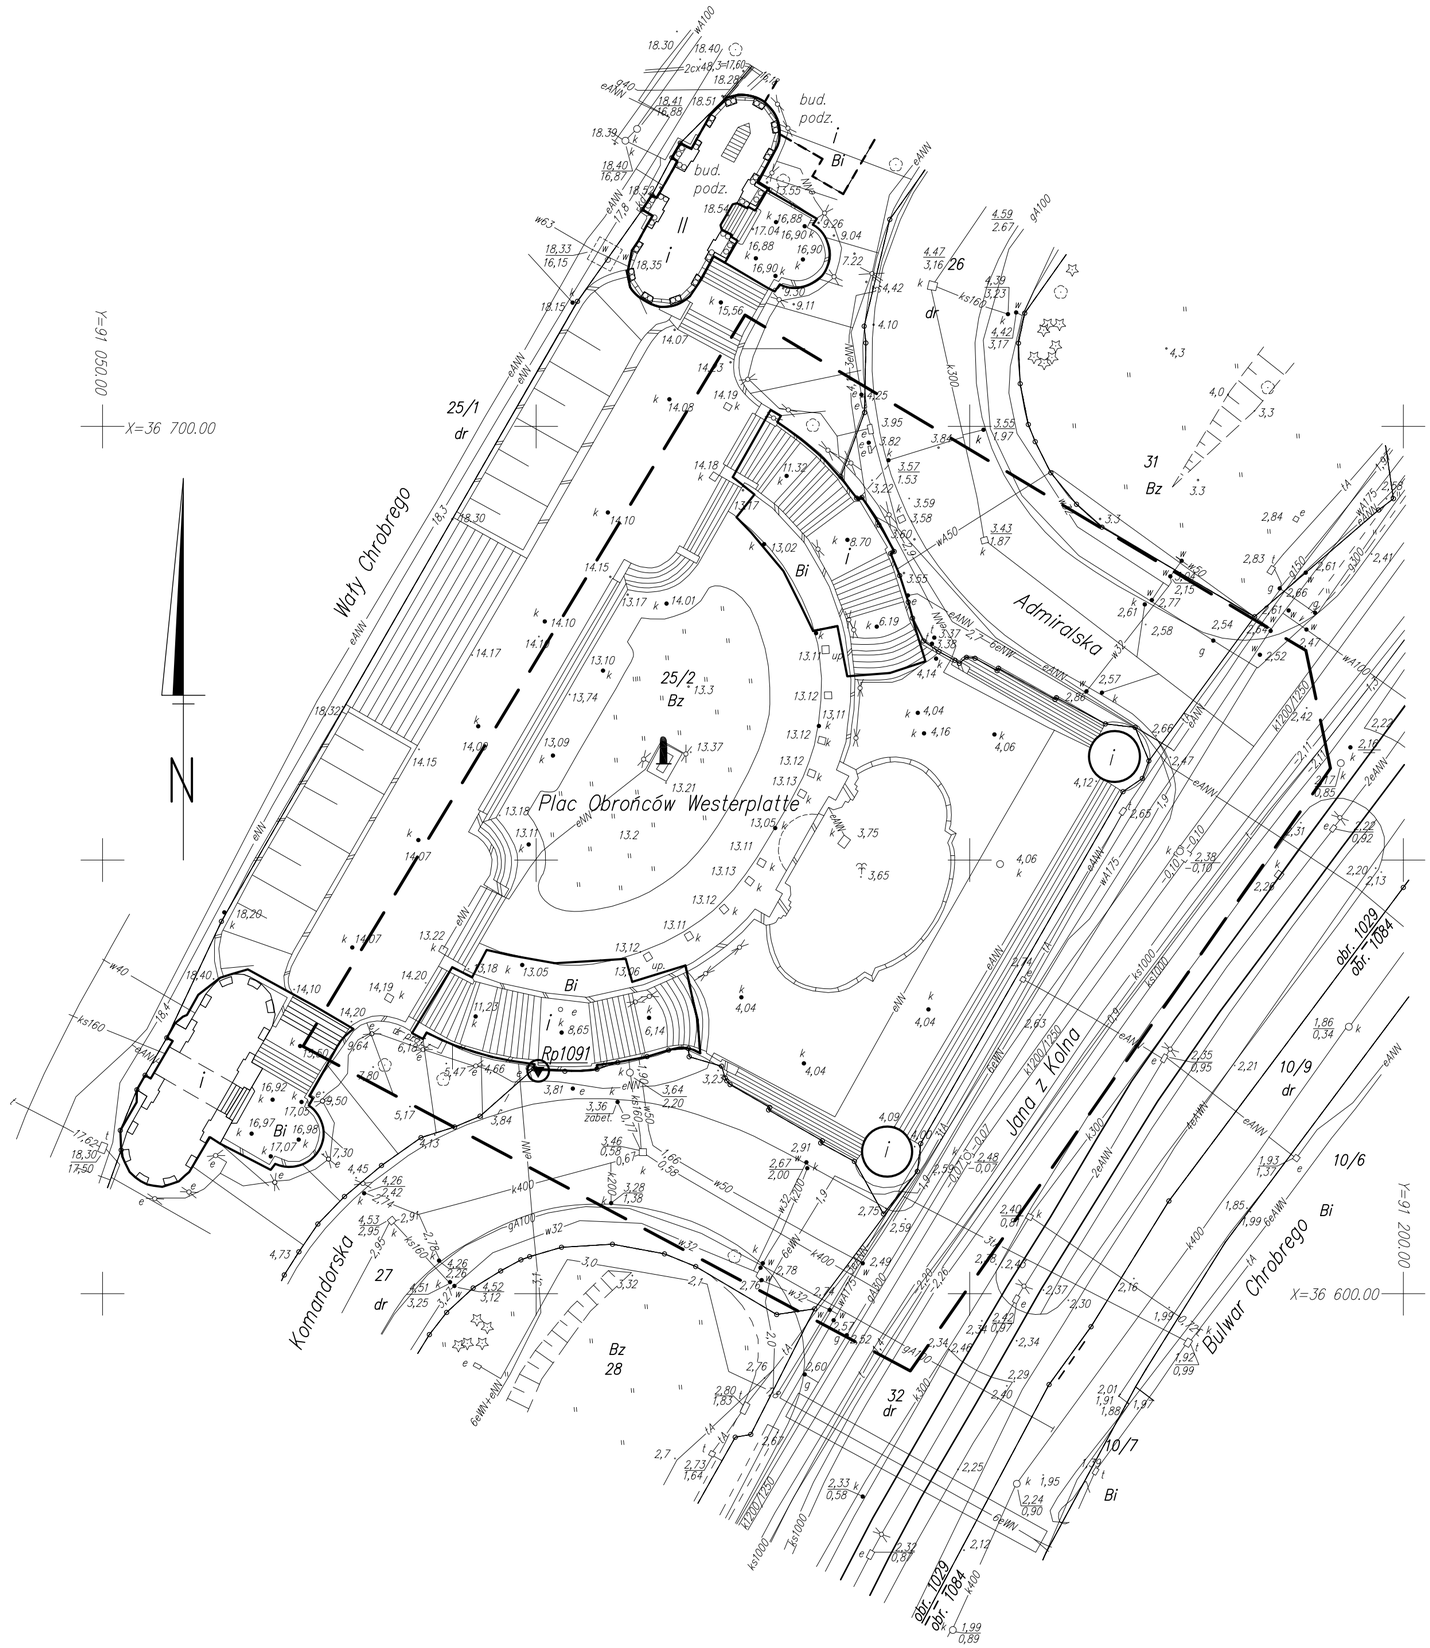
Kierownik jednostki wykonawstwa geodezyjnego:
Władysław Uścinowicz, nr ur. 8806