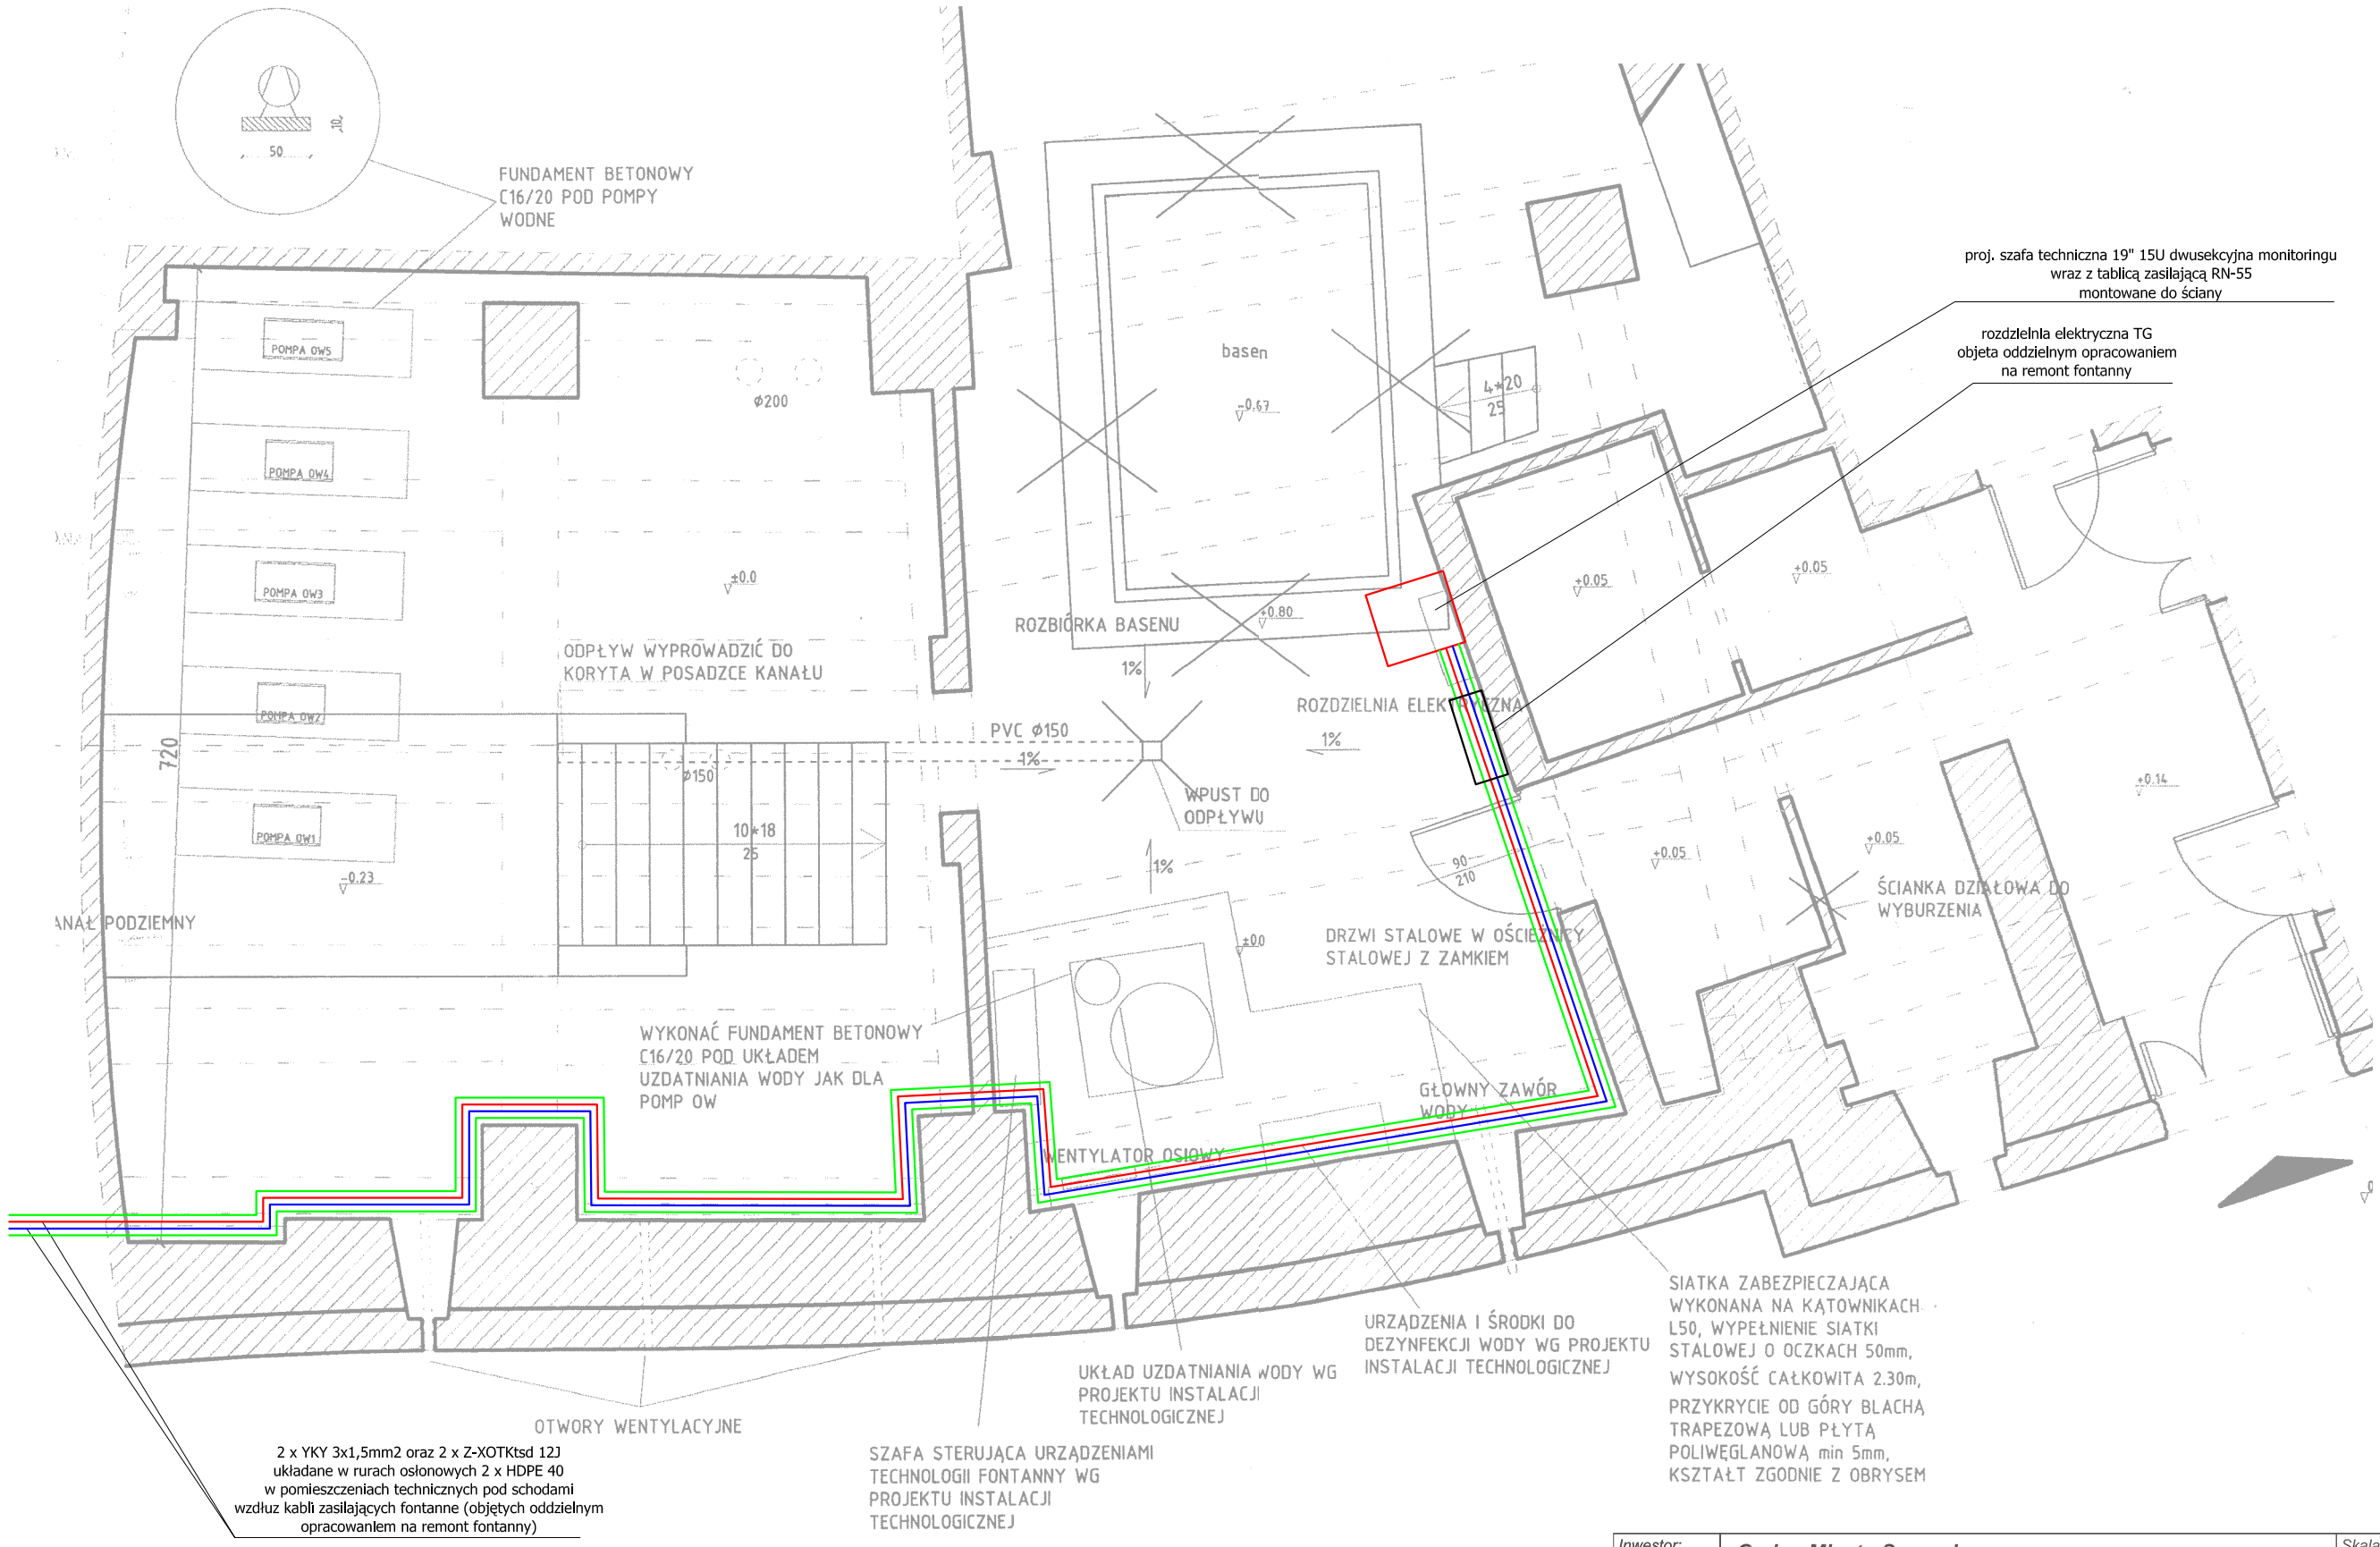

Inwestor:	***Gmina Miasto Szczecin*** *Pl. Armii Krajowej 1* *70-456 Szczecin*			*Skala:* *1 : 50*
Obiekt i adres :	***Rozbudowa sieci teletechnicznej w celu zasilenia monitoringu miejskiego*** ***Fontanna na Wałach Chrobrego*** ***pomiędzy ulicami Komandorską i Admiralską***			*Data:* *wrzesień 2011 r.*
Opracowanie:	*Schemat ideowy systemu monitoringu*			
Asyst. proj.:	*mgr inż. Dariusz Zuń*	*Podpis:*		*Rys. nr:* *2*
Projektant:	*Leon Zuń upr. nr 299/Sz/83*	*Podpis:*		
Sprawdzający:	*inż. Sławomir Sarosiek upr. nr 65/64*	*Podpis:*		