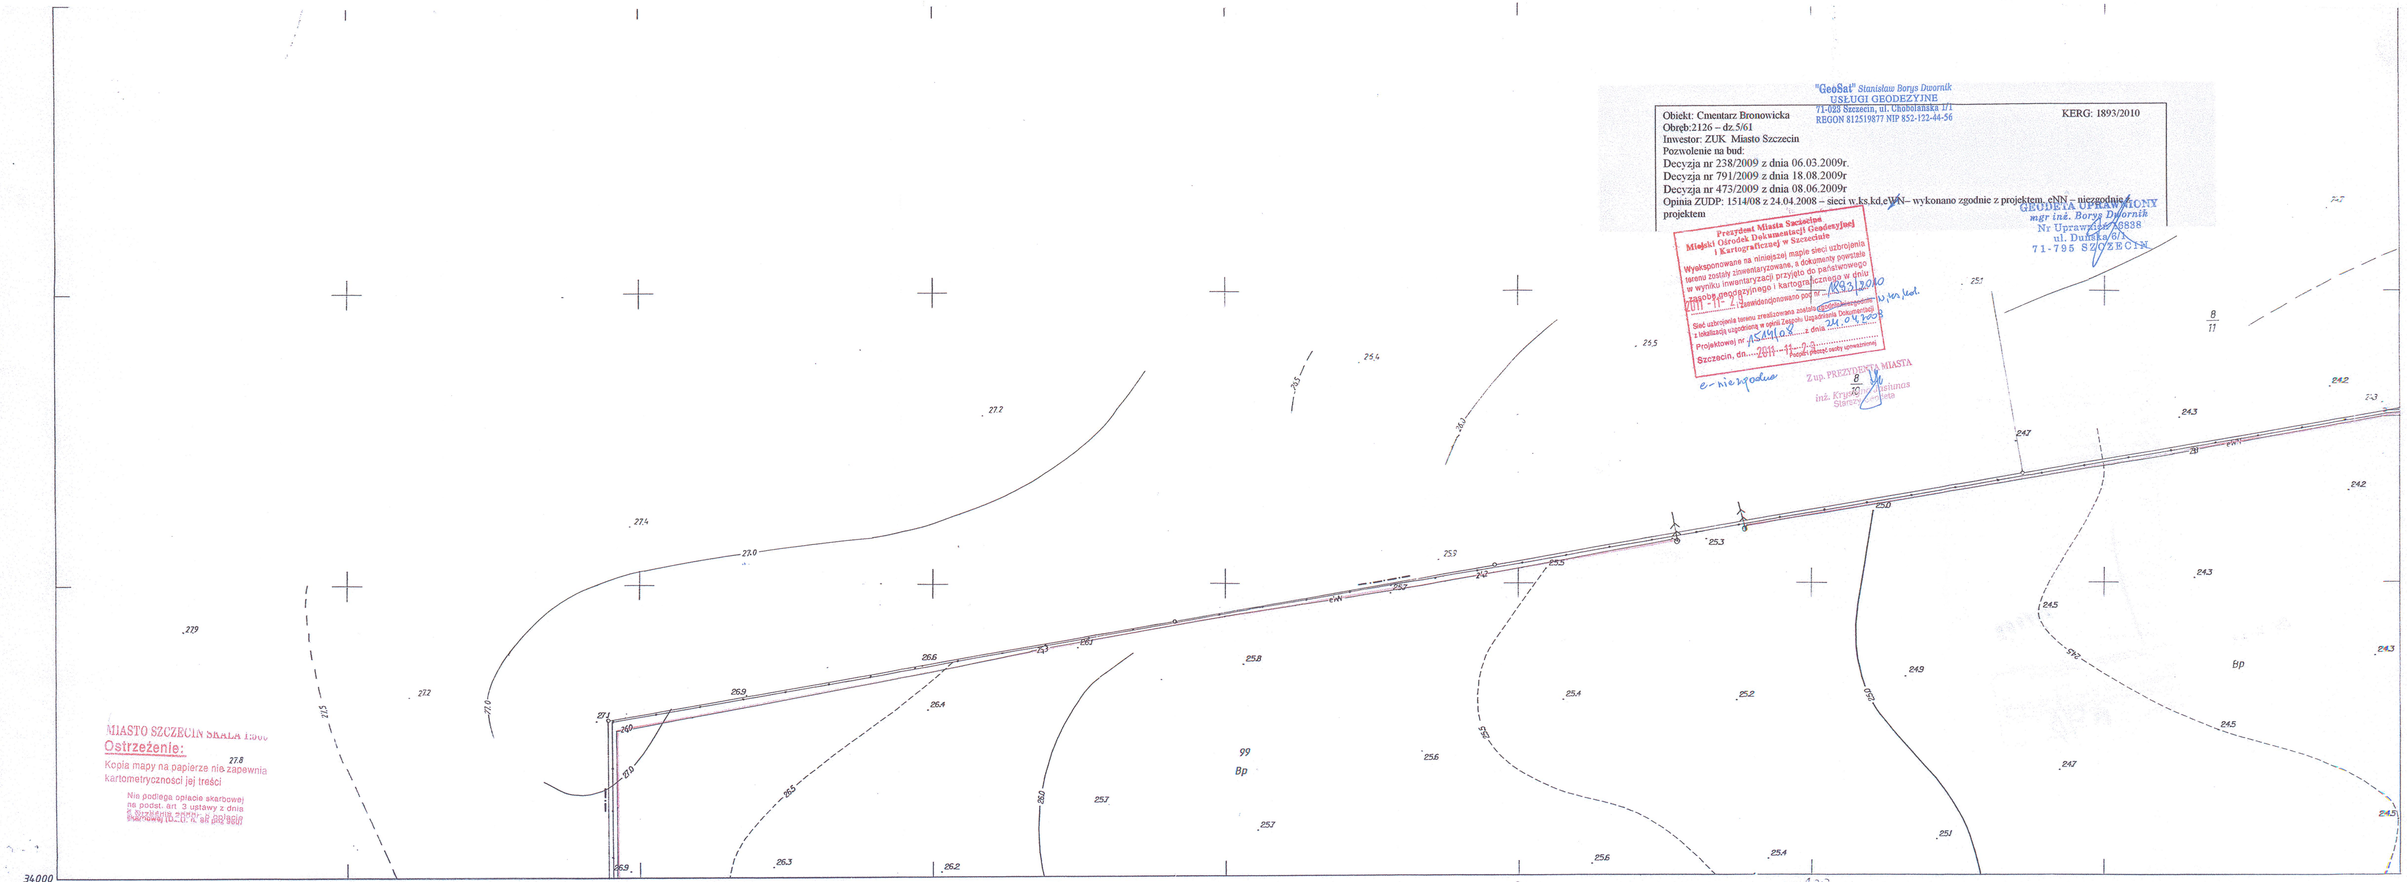

"GeoSat" Stanisław Borys Dwornik
USŁUGI GEODEZYJNE
71-023 Szczecin, ul. Chobolańska 1/1
REGON 812519877 NIP 852-122-44-56

Obiekt: Cmentarz Bronowicka
Obręb:2126 – dz.561
Inwestor: ZUK Miasto Szczecin
Pozwolenie na bud:
Decyzja nr 238/2009 z dnia 06.03.2009r.
Decyzja nr 791/2009 z dnia 18.08.2009r
Decyzja nr 473/2009 z dnia 08.06.2009r
Opinia ZUDP: 1514/08 z 24.04.2008 – sieci w ks.kd.eWN– wykonano zgodnie z projektem, eNN – uiszczono z projektem

KERG: 1893/2010

GEODETA UPRAWNIONY
mgr inż. Borys Dwornik
Nr Uprawnień 6888
ul. Dubska 8/3
71-795 SZCZECIN

Prezydent Miasta Szczecina
Miejski Ośrodek Dokumentacji Geodezyjnej i Kartograficznej w Szczecinie

Wykonawca na niniejszej mapie sieci uzbrojenia terenu zostały zinwentaryzowane, a dokumenty powstałe w wyniku inwentaryzacji przyjęto do państwowego zasobu geodezyjnego i kartograficznego w dniu 7.09.2011 r. Identyfikator zadania 1893/2010

Sieć uzbrojenia terenu zrealizowana zgodnie z projektem budowlanym i lokalizacją uzgodnioną w ogłoszeniu Zarządu Uzgadniania Dokumentacji Projektowej nr AS/49/08 z dnia 24.04.2008

Szczecin, dn. 2011 – 11 – 23

Podpis i pieczęć osoby wprowadzającej

Zup. PREZYDENTA MIASTA
inż. Krystyna Stanisław Justyna

MIASTO SZCZECIN SKALA 1:500

Ostrzeżenie:

Kopia mapy na papierze nie zapewnia kartometryczności jej treści

Nie podlega opłacie skarbowej na podst. art. 3 ustawy z dnia 9 Września 2000r. o podatku skarbowym (Dz.U.Nr 86/2000)

MAPA ZASADNICZA

Założona w roku 1996 przez
Stanisław Pawłowski — Geodetę uprawniony
Nr. pozwolenia 5614

Stanisław Pawłowski
GEODETA
Upr. nr 5614

Kierownik roboty — imię i nazwisko — podpis — 3.09.1996 r. data

7-02 A-33
1:500

A-34
A-43

Wojewódzki Ośrodek Dokumentacji Geodezyjnej i Kartograficznej w Szczecinie
Filia w Szczecinie

Przyjęto do państwowego zasobu geodezyjnego i kartograficznego
w dniu 5.09.96 nr 903/96

(Podstawa: art. 12 i art. 40 ust. 2 ustawy z dnia 17 maja 1989 r. Prawo Geodezyjne i Kartograficzne - Dz. U. nr 30, poz. 163 i nr 43, poz. 241).

5.09.96
data

ARKUSZ 12