OBIEKT:

ul.Smutna, dz. 37/6
obr. 4153
m. Szczecin
Woj. zachodniopomorskie

SKALA: 1:500

Układ współrzednych: Lokalny Miasta Szczecina
Poziom odniesienia wysokości:
Amsterdam

Kierownik roboty:

Grzegorz Kleczewski, nr upr. zawod. 7625
(imię, nazwisko, nr i zakres uprawnień)

Mapę do celów projektowych sporządzono przy wykorzystaniu:

1. mapy zasadniczej w skali 1 : 500, sekcje: 7-01 D- 94,95, B-4
2. danych branżowych części uzbrojenia podziemnego
3. pomiaru zieleni wysokiej i pomników przyrody oraz pomiaru innych obiektów wskazanych przez projektanta
4. opracowanych geodezyjnie elementów planu zagospodarowania przestrzennego (linie rozgraniczające, linie regulacyjne, osie ulic)

Na mapie do celów projektowych wykazano następujące uzgodnione przez ZUDP projekty sieci uzbrojenia terenu:

brak

Informacje dodatkowe:

1. ———————— – zakres pomiaru
2. Redakcja znaków zgodna z instrukcją techniczną K–1 (1979) / K–1 (Podstawowa Mapa Kraju z 1998r.)
3. Mapa nadaje się do celów projektowych w zakresie pomiaru
4. Stopień kartometryczności mapy do celów projektowych jest zgodny z przepisami instrukcji technicznej K–1 (1979) / K–1 (Podstawowa Mapa Kraju z 1998r.)
5. Wszystkie trwałe obiekty budowlane podlegają wytyczeniu przez jednostkę wykonawstwa geodezyjnego.
6. Nie wyklucza się istnienia w terenie również uzbrojenia, o którym brak było informacji branżowych i nie zostało odnalezione w czasie inwentaryzacji geodezyjnej.

Uzbrojenie opracowano na podstawie:

1. danych branżowych – z literą B
2. pośredniego ustalenia przebiegu aparaturą elektromagnetyczną – z literą A.
3. bezpośrednich pomiarów powykonawczych – bez litery

W związku z tym w częściach 1 i 2 nie gwarantuje się kompletności, a dokładność położenia uzbrojenia na mapie może być niższa od dokładności kartometrycznej mapy.

Aktualność mapy do celów projektowych na dzień:

09.08.2011

Usługi Geodezyjne i Kartograficzne
Grzegorz Kleczewski
ul. Jasna 49/5
70 – 783 Szczecin
tel. 601 576 161

(Jednostka wykonawstwa geodezyjnego.)

Wykonano metodą: ~~a) rastrową~~ **b) wektoryzacji**

Płyta CD nr .....
Wielkość pliku ..... data .....

Wykonano w ramach pracy geodezyjnej:
KERG nr: 2412/2011

W zakresie opracowania znajdują się punkty osnowy geodezyjnej nr: brak
podlegające ochronie na podst. art. 15, art. 48 ust.1 pkt 3 ustawy Prawo geodezyjne i kartograficzne

Granice i nr działek ewidencyjnych
według danych MODGiK w: Szczecinie
z dnia: 09.08.2011

Rejestracja:

Grzegorz Kleczewski

(kierownik jednostki wykonawstwa geodezyjnego)

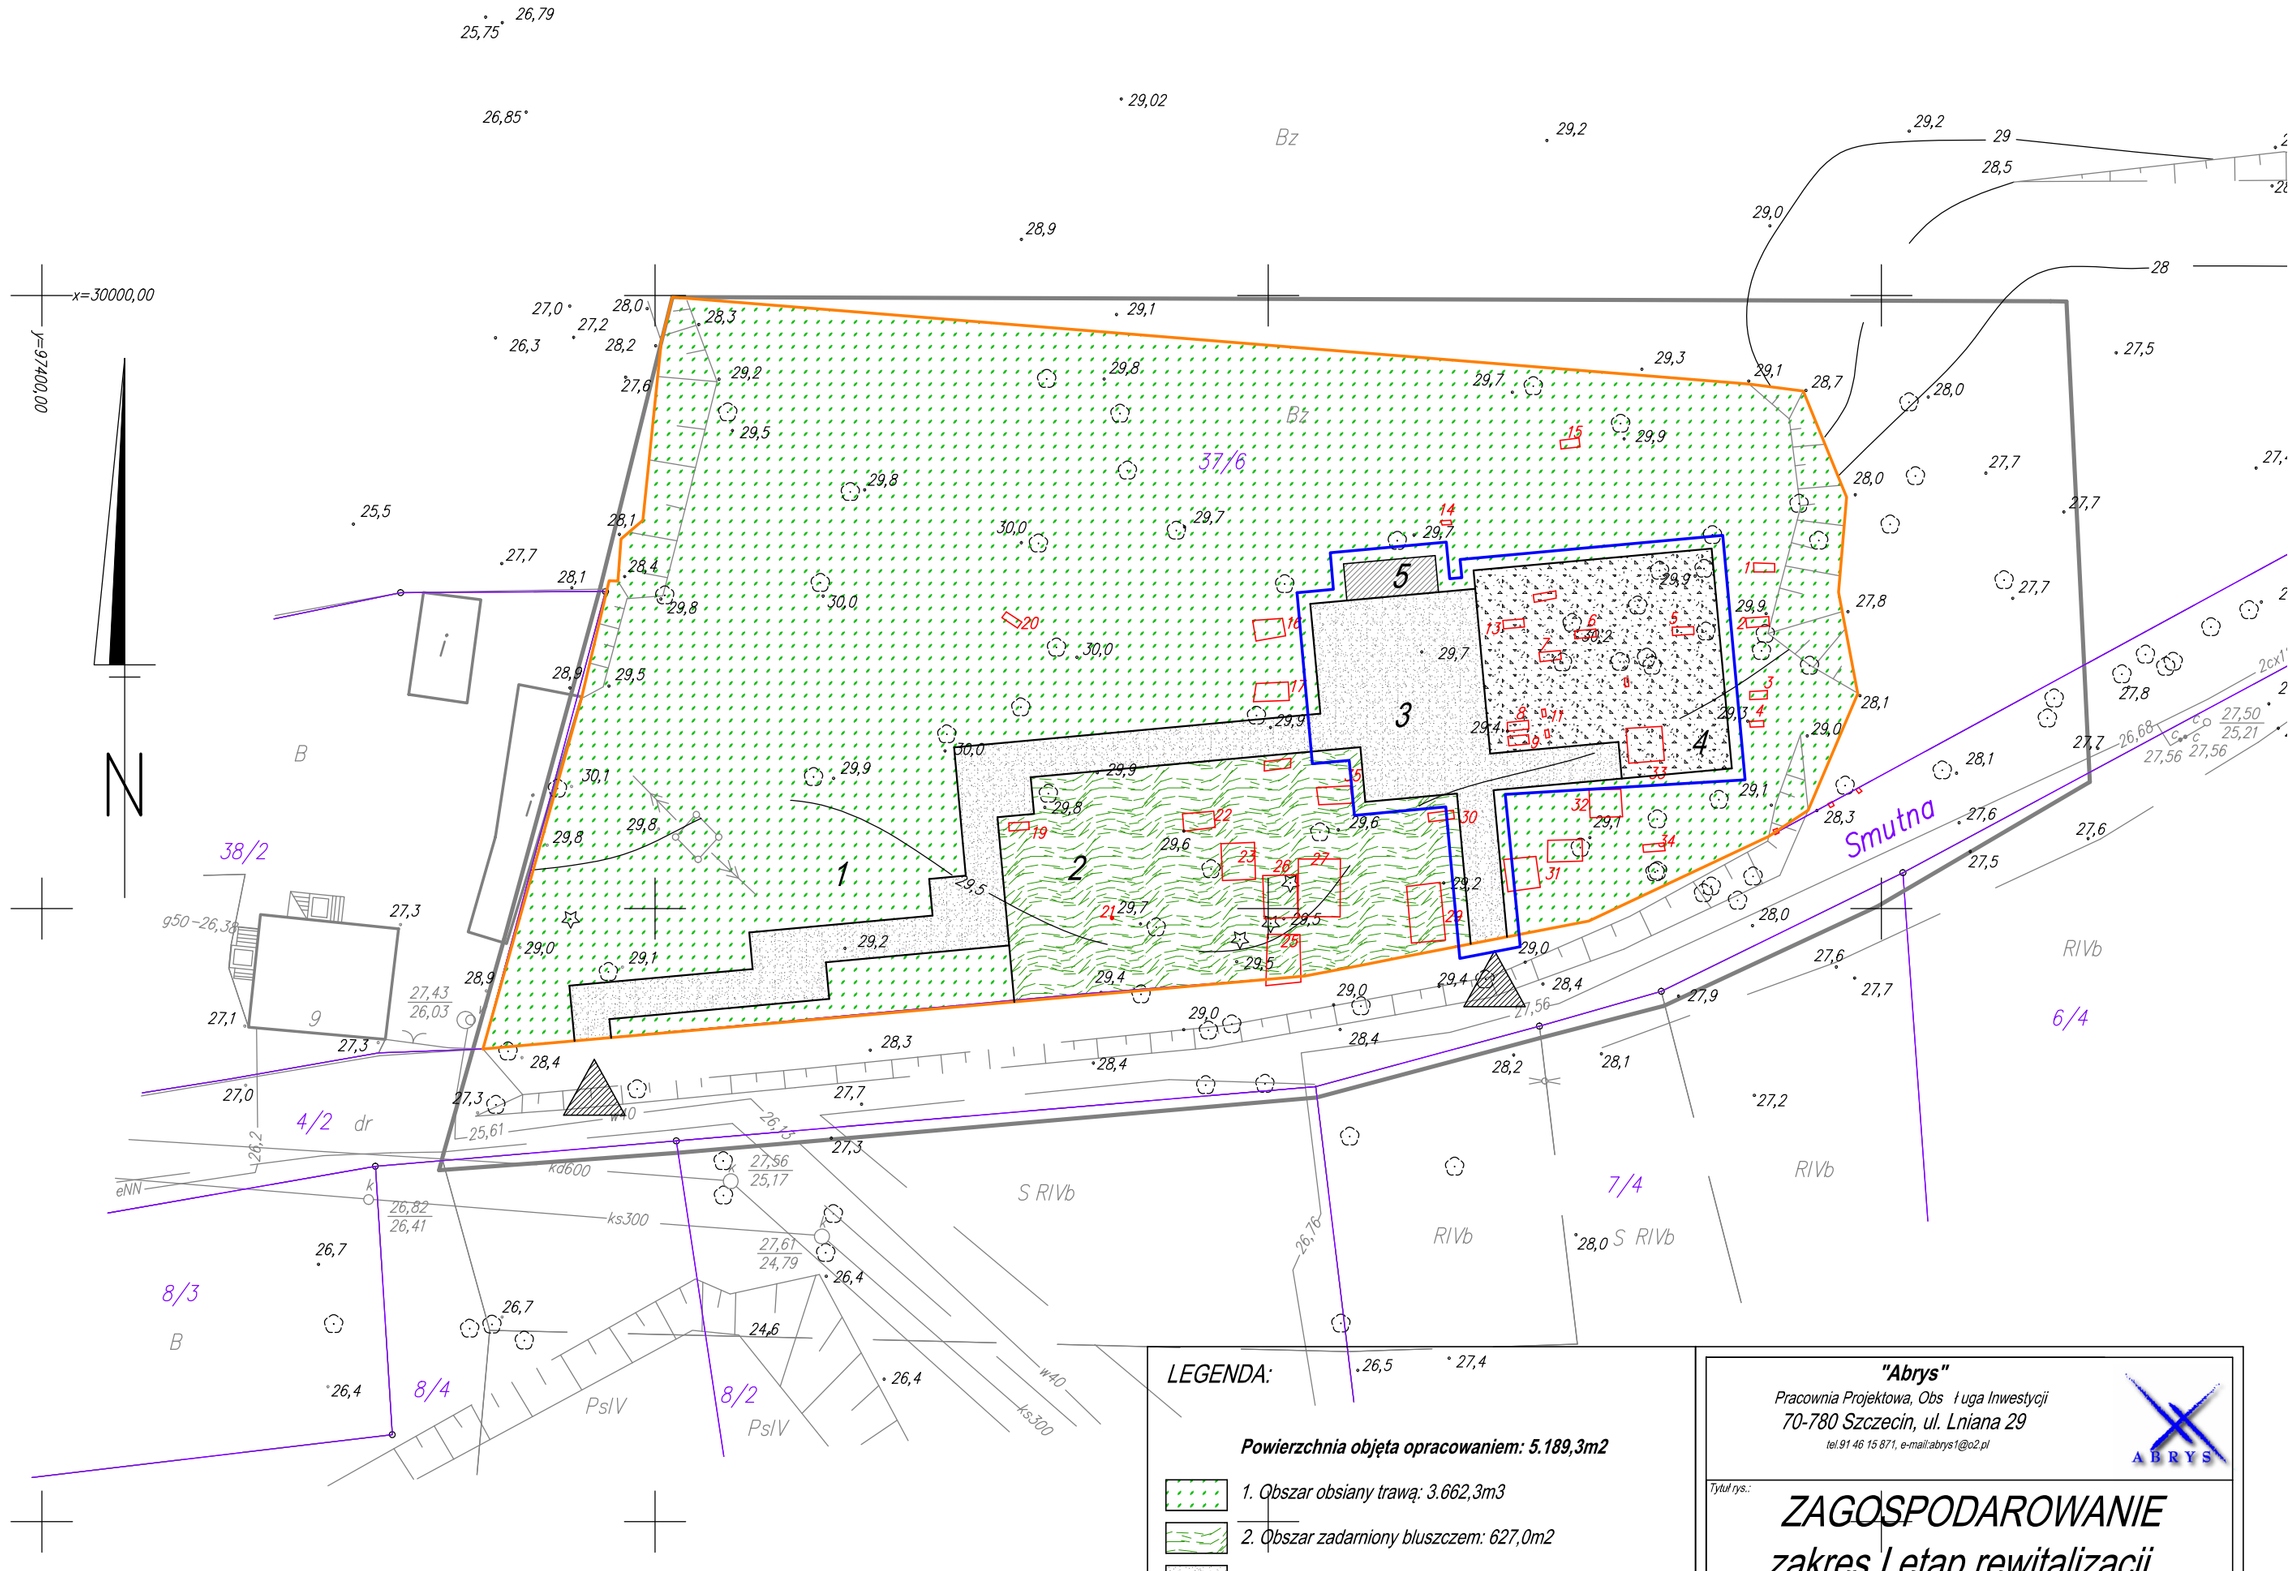

LEGENDA:

Powierzchnia objęta opracowaniem: 5.189,3m2

1. Obszar obsiany trawą: 3.662,3m3
2. Obszar zadarniony bluszczem: 627,0m2
3. Alejki i placyki utwardzone nawierzchnią żwirową: 558,0m2
4. Lapidarium o nawierzchni żwirowej: 319,5m2
5. Płyta lapidarium: 22,5m2

Granica obszaru opracowania;
Granice dzia łek;
Wejście na teren obszaru objetego rewitalizacją;

Zakres letapu : alejka i placyk z utwardzoną nawierzchnią
żwirową - 277,5m2
lapidarium - 319,5m2
płyta lapidarium - 22,5 m2
zakres przewidziany do realizacji

"Abrys"
Pracownia Projektowa, Obs ługa Inwestycji
70-780 Szczecin, ul. Lniana 29
tel.91 46 15 871, e-mail:abrys1@o2.pl

Tytuł rys.:

ZAGOSPODAROWANIE zakres I etap rewitalizacji

Temat:
Rewitalizacja terenu po cmentarzu ewangielickim przy ul. Smutnej.

Inwestor:
Zakład Usług Komunalnych
Szczecin ul. Ku Słońcu 125a 71- 080

Adres inwestycji: Szczecin ul. Smutna dz. nr 37/6; obręb 4153;	Branża: Arch.
	Data: 04.12
Opracował: mgr inż. Łukasz Krytkowski	Skala: 1:500
Projektował: arch. Piotr Błażejewski upr. 144/Sz/89	Nr. rys: 3