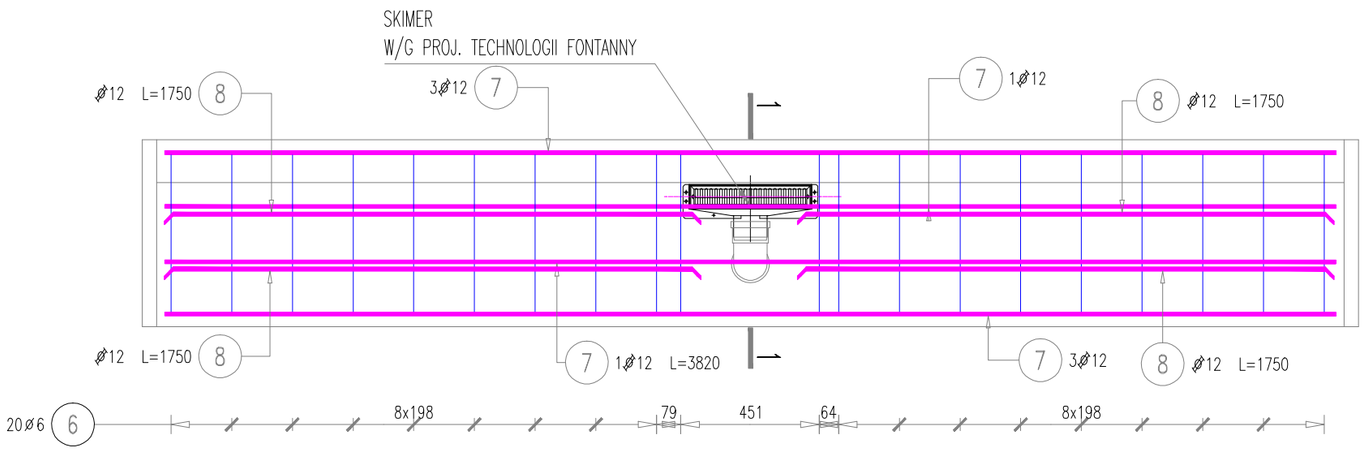

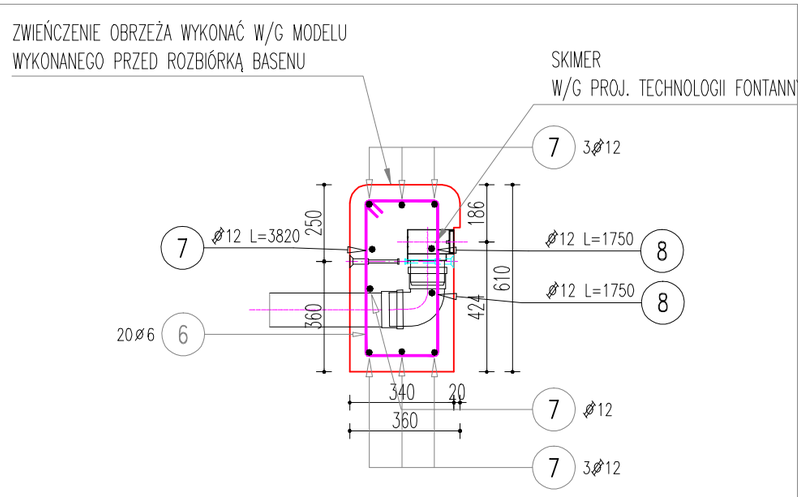

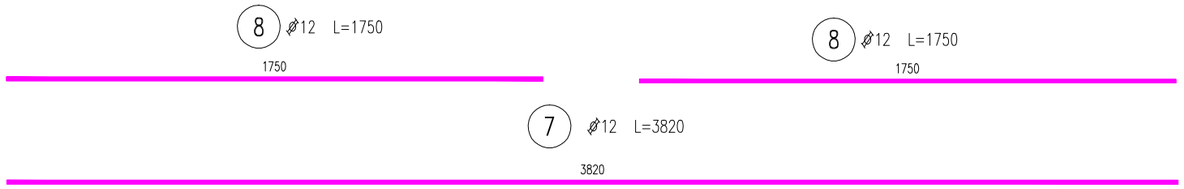

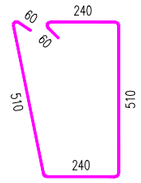

6 Ø6 L=1590

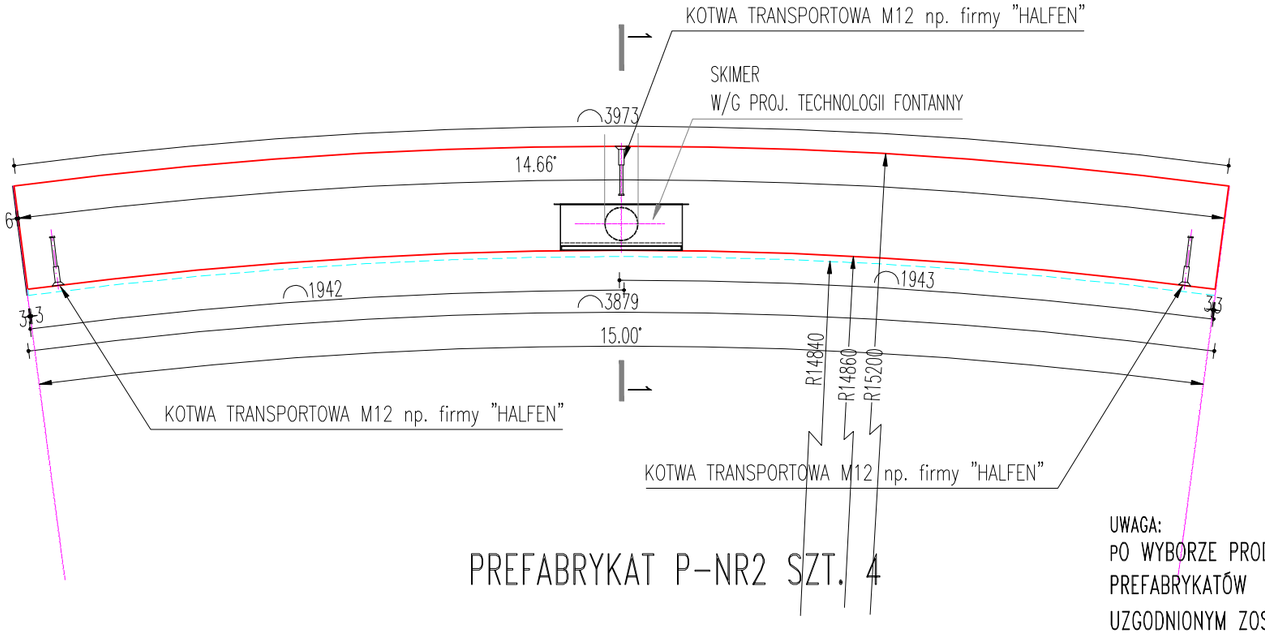

PREFABRYKAT P-NR2 SZT. 4

WYKAZ ZBROJENIA-ELEMENTY

Elementy		Nr pręta	Średnica (mm)	Długość (m)	Ilość prętów		Długość całkowita pręta (m)		Uwagi
Nazwa	Ilość				w elemencie	ogółem	A-0	A-IIIN	
							ø 6	ø 12	
PREFABRYKAT P-NR2	4	6	6	1,59	20	80	127,20		
		7	12	3,82	8	32		122,24	
		8	12	1,75	4	16		28,00	
Długość wg średnic (m)							127	150	
Masa 1 m pręta (kg/m)							0,22	0,89	
Masa łączna wg średnic (kg)							28,24	133,41	
Masa łączna wg gatunku stali (kg)							28,24	133,41	
Ogółem (kg)							161,65		

UWAGA:
PO WYBORZE PRODUCENTA I DOSTAWCY PREFABRYKATÓW UZGODNIONYM ZOSTANIE UKŁAD FAZOWAŃ, SPOSÓB POŁĄCZENIA POSZCZEGÓLNYCH FAKTUR .

BETON PREFABRYKATÓW - Z FAKTURĄ
ZEWNĘTRZNĄ - C30/37(B37), Wodoszczelny
STAL - A-III N
A-I
KOTWY TRANSPORTOWE I ŚRUBY DO MONTAŻU PŁYT ZE STALI NIERDZEWNEJ

PREFABRYKATY OBRZEŻA NR2
ZBROJENIE

PPKZ
PRACOWNIA PROJEKTOWA KONSERWACJI ZABYTKÓW
Spółka z o.o.
ul. Zielonogórska 35, 71-084 SZCZECIN, tel 914530922 tel/fax 954530850

TREŚĆ: REWITALIZACJA KWATERY ZASŁUŻONYCH NA TERENIE CMENTARZA CENTRALNEGO W SZCZECINIE
Szczecin Cmentarz Centralny część działki nr 2/5 obręb 2113
NIECKA BASENOWA Z FONTANNĄ
PROJEKT WYKONAWCZY-KONSTRUKCJA

NR ZLEC.: WT/H/6/2011
DATA: 12.2011
SKALA: 1:20
NR RYS.: 6\K

PROJEKTANT: inż. Leszek Demski
nr upr.: 297/Sz/86; ZAP/BO/3793/02
uprawnienia WKZ nr 26/94