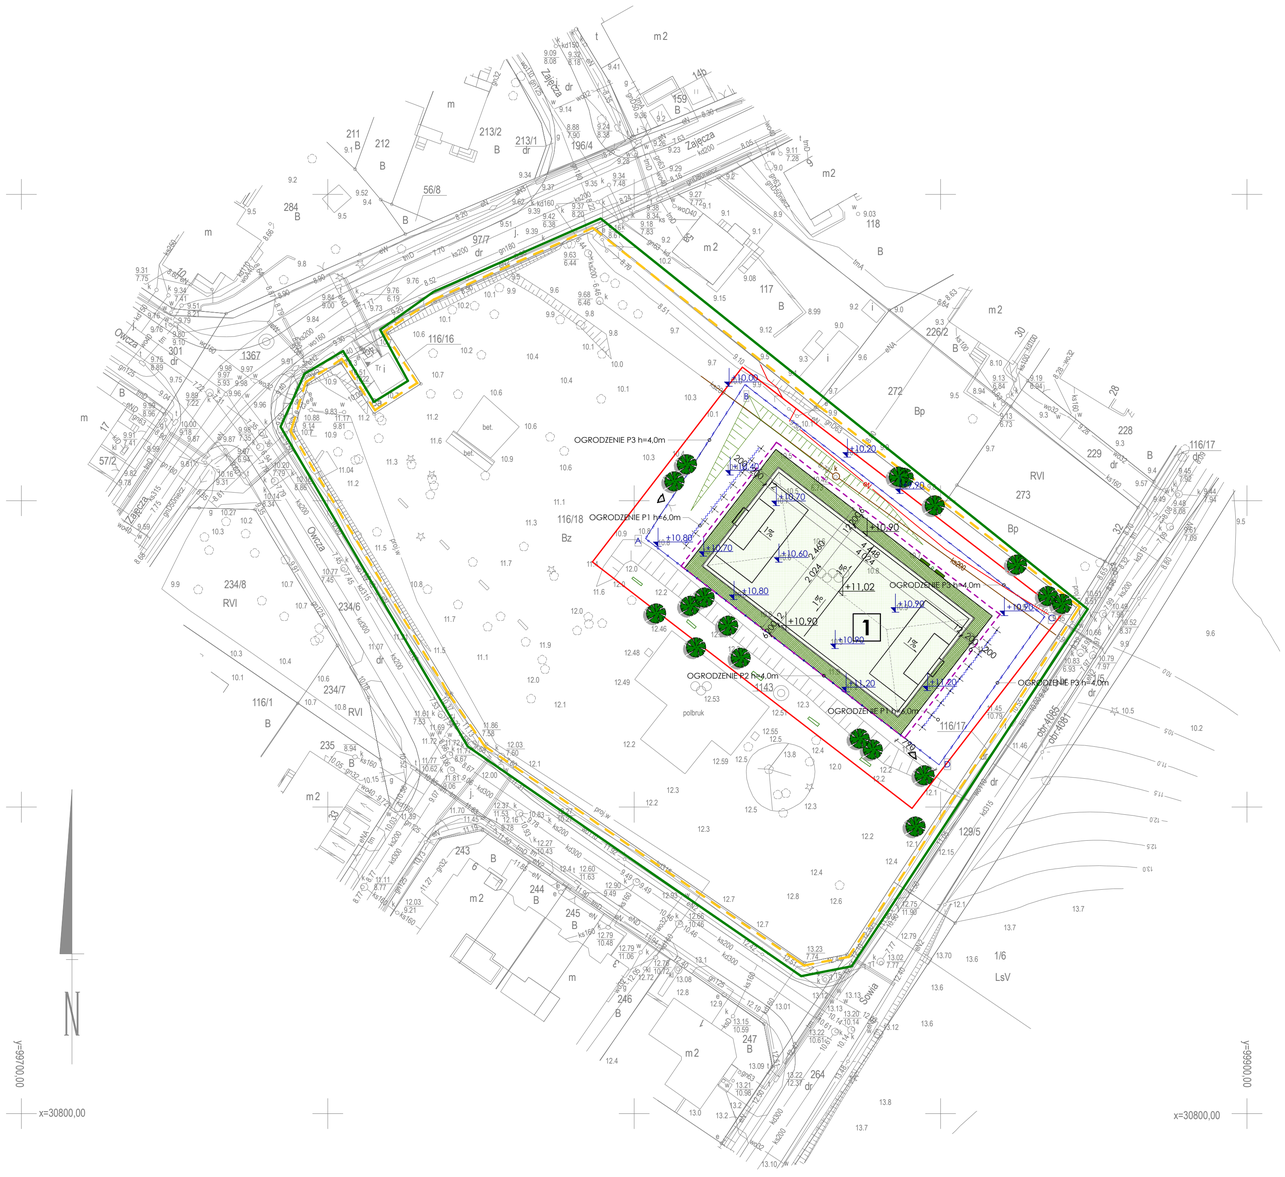

LEGENDA:

- _GRANICE DZIAŁKI
- _GRANICE OPRACOWANIA WTÓRNIKA
- _GRANICE OPRACOWANIA
- _PIERWSZY ETAP REALIZACJI INWESTYCJI
- _WEJŚCIA NA OBIEKTY SPORTOWE
- _ZIELEŃ WYSOKA ISTNIEJĄCA
- _OGRODZENIE ISTNIEJĄCE P3, h=4m, l=122m
- _BOISKO WIELOFUNKCYJNE (PIŁKA NOŻNA, PIŁKA RĘCZNA O WYMIARACH 20,24x40,24m; POWIERZCHNIA 814,5 m2
- _RZĘDNE TERENU ISTNIEJĄCE
- _RZĘDNE TERENU PROJEKTOWANE
- _PROJEKTOWANE UTWARDZENIE TERENU np. geoSYSTEM G3 500x500x30; POWIERZCHNIA 259,70 m2
- _PROJEKTOWANY PIŁKOCHWYT P1, h=6m
- _PROJEKTOWANE OGRODZENIE TERENU P2, h=4m
- _ISTNIEJĄCE OGRODZENIE TERENU P3, h=4m, WYMIANA SIATKI OGRODZENIOWEJ
- _2xŁAWKA PARKOWA Z OPARCIEM KOSZ NA ŚMIECI
- _ISTNIEJĄCA SIEĆ eN PRZEBIEGAJĄCA W POBLIŻU INWESTYCJI
- _ISTNIEJĄCA SIEĆ KANALIZACJI SANITARNEJ PRZEBIEGAJĄCA W POBLIŻU INWESTYCJI

OBIEKT:
Województwo: zachodniopomorskie
Powiat: Szczecin
Jednostka ewidencyjna: 326201_1, M. Szczecin
Obręb ewidencyjny: 326201_1.4085, Dąbie 85
Miejscowość: Szczecin
Ulica: Zajęcza
dz. nr 116/18

SKALA 1: 500
układ współrzędnych: lokalny m. Szczecin
pozom odniesienia wysokości: Amsterdam

Kierownik roboty: Grzegorz Kleczewski, nr upr. 7625 I, III

Mapę do celów projektowych sporządzono przy wykorzystaniu:
1. numerycznej mapy zasadniczej w skali 1 : 500 sekcje: 7-01 D-70
2. danych branżowych części uzbrojenia podziemnego
3. pomiaru zieleni wysokiej i pomników przyrody oraz pomiaru innych obiektów wskazanych przez projektanta
4. opracowanych geodezyjne elementów planu zagospodarowania przestrzennego (linie rozgraniczające, linie regulacyjne, osie ulic).

Na mapie do celów projektowych wykazano następujące uzgodnione przez ZUDP projekty sieci uzbrojenia terenu:
1. ZUDP 585/12 - proj. e
2. ZUDP 574/11 - proj. t
3. ZUDP 236/05 - proj. w

Informacje dodatkowe:
1. _____ zakres pomiaru.
2. Redakcja znaków zgodna z instrukcji1 technicznI K-1 (1979)/K1 (Podstawowa Mapa Kraju z 1998r).
3. Mapa nadaje sie do celów projektowych w zakresie pomiaru.
4. Stopień kartometryczncoci mapy do celów projektowych jest zgodny z przepisami instrukcji K-1 (1979)/K1 (Podstawowa Mapa Kraju z 1998r).
5. Wszystkie trwa3e obiekty budowlane podlega1 wytyczeniu przez jednostkę wykonawstwa geodezyjnego.
6. Na wykluczia sie istnienia w terenie rówrież? uzbrojenia, o którym brak by3o informacji bran?owych, i które nie zostało odnalezione w terenie w czasie inwentaryzacji geodezyjnej.
7. Nie wykonywano czynnoco przewidzianych w paragrafie 80 ust. 4 rozporz1dzenia MSWiA z dnia 09.11.2011r.
8. Opracowanie nie dotyczy przypadku opisanego w paragrafie 79 ust. 5 rozporz1dzenia MSWiA z dnia 09.11.2011r. (Dz. U. Nr 263, poz. 1572).

Uzbrojenie opracowano na podstawie:
1. Danych bran?owych - z litter1 B
2. Poorednigo ustalenia przebiegu aparatur1 elektromagnetyczn1 - z litter1 A
3. Bezpoorednich pomiarów powykonawczych - bez litery

W zwi1zku z tym w czecoiach 1 i 2 nie gwarantuje sie kompletnooci, a dok3adnooa po3o?enia uzbrojenia na mapie mo?e bya ni?sza od dok3adnooci kartometrycznej mapy.

Aktualność mapy do celów projektowych na dzień:
17.10.2012r.

Usługi Geodezyjno-Kartograficzne
Grzegorz Kleczewski
ul. Jasna 49/5
70-783 Szczecin
(Jednostka wykonawstwa geodezyjnego.)

Wykonano metodą: a) rastrowo b) cyfrowo
Płyta CD nr .....
Wielkość pliku ..... data .....

Wykonano w ramach roboty geodezyjnej
KERG: 3168/2012
Zgłoszonej w MODGiK w Szczecinie

W zakresie opracowania znajdują się punkty osnowy geodezyjnej nr:
1143
podlegające ochronie na podstawie art. 15, art. 48 ust. 1 pkt 3 ustawy Prawo geodezyjne i kartograficzne

Granice i numery działek ewidencyjnych według danych MODGiK w Szczecinie z dnia: 15.10.2012r.

Grzegorz Kleczewski
Kierownik jednostki wykonawstwa geodezyjnego:

jednostka projektowa:

"Abrys"
Pracownia Projektowa, Obsługa Inwestycji
70-780 Szczecin, ul. Liniana 29
tel.91 46 15 871, e-mail:abrys1@o2.pl

tytuł projektu :

PROJEKT ZAMIENNY - remont nawierzchni boiska do gier zespołowych

adres :

Szczecin, ul. Zajęcza dz. nr: 116/18; obręb: 4085 Szczecin

inwestor / adres :

Gmina Miasta Szczecin za pośrednictwem: Zakładu Usług Komunalnych 71-080 Szczecin, ul. Ku Słońcu 125A

nazwa rysunku :

PROJEKT ZAGOSPODAROWANIA TERENU

autor /projektant: arch. Piotr Błażejewski	upr.uprawnienia budowlane nazwa i nr uprawnień: 144/sz/89	podpis :
współpraca: arch. Matrta Heigel - Kleka	upr.uprawnienia budowlane nazwa i nr uprawnień: 282/Sz/87	podpis :
konstrukcja: mgr inż. Stanisław Durda	upr.uprawnienia budowlane nazwa i nr uprawnień: ZAP/0124/POOK/10	podpis :

fazo : P.B.	branża : ARCHITEKTURA	umowa :
skala : 1:500	miejsce i data: Szczecin 06.2013	rys. nr : 1.