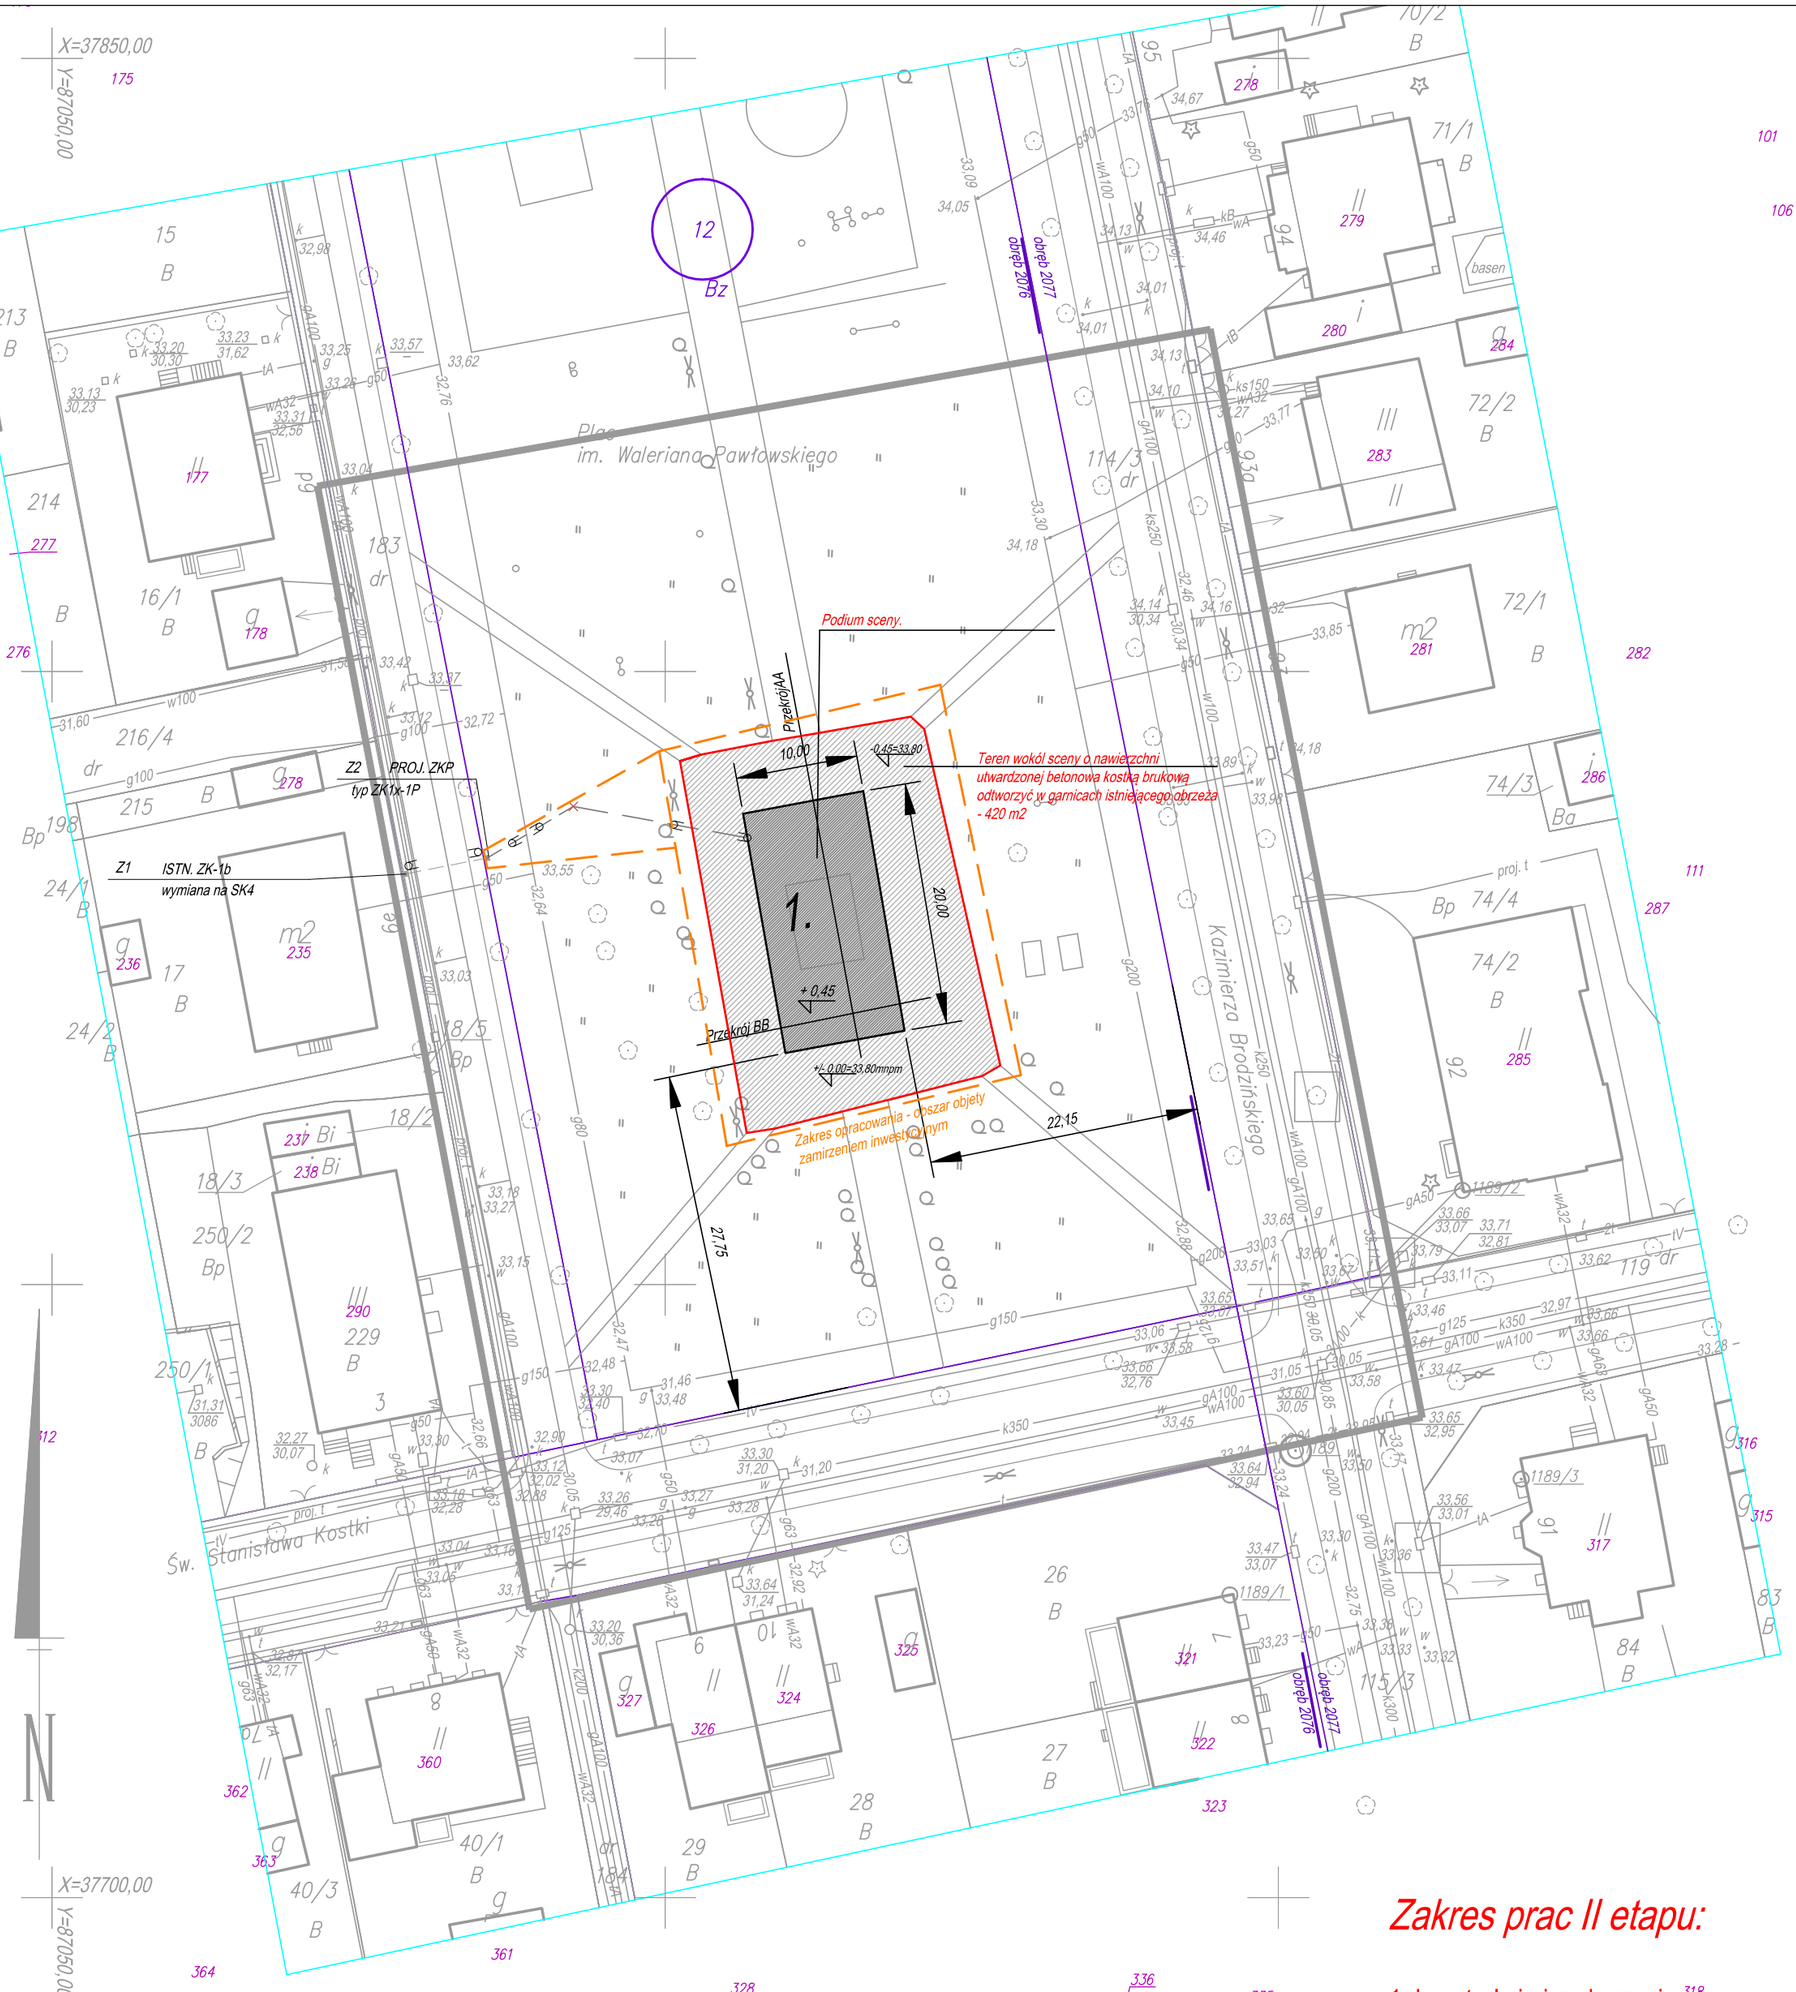

OBIEKT: Województwo: zachodniopomorskie Powiat: Szczecin Jednostka ewidencyjna: 326201_1, M. Szczecin Obręb ewidencyjny: 326201_1.2076, Pogodno 76 Miejscowość: Szczecin Ulica: Brodzińskiego, St. Kostki dz. nr 12	Usługi Geodezyjno-Kartograficzne Grzegorz Kleczewski ul. Jasna 49/5 70-783 Szczecin tel. (Jednostka wykonawstwa geodezyjnego.)
SKALA 1: 500 układ współrzędnych: lokalny m. Szczecin poziom odniesienia wysokości: Amsterdam	
Kierownik roboty: Grzegorz Kleczewski, nr upr. 7625 I, II, III	Wykonano metodą: a) rastrowo b) cyfrowo Płyta CD nr ..... Wielkość pliku ..... data .....
Mapę do celów projektowych sporządzono przy wykorzystaniu: 1. mapy zasadniczej w skali 1 : 500 sekcje: 8-02 -88, 98 2. danych branżowych części uzbrojenia podziemnego 3. pomiaru zieleni wysokiej i pomników przyrody oraz pomiaru innych obiektów wskazanych przez projektanta 4. opracowanych geodezyjne elementów planu zagospodarowania przestrzennego (linie rozgraniczające, linie regulacyjne, osie ulic).	Wykonano w ramach roboty geodezyjnej KERG: 2540/2012 Zgłoszonej w MODGiK w Szczecinie W zakresie opracowania znajdują się punkty osnowy geodezyjnej nr: 1189 podlegające ochronie na podstawie art. 15, art. 48 ust. 1 pkt 3 ustawy Prawo geodezyjne i kartograficzne
Na mapie do celów projektowych wykazano następujące uzgodnione przez ZUDP projekty sieci uzbrojenia terenu: 1. ZUDP 919/2001 - proj. t	Granice i numery działek ewidencyjnych według danych MODGiK w Szczecinie z dnia: 13.08.2012r.
Informacje dodatkowe: 1. zakres pomiaru, 2. Redakcja znaków zgodna z instrukcją techniczną K-1 (1979)/ K1 (Podstawowa Mapa Kraju z 1998r.) 3. Mapa nadaje się do celów projektowych w zakresie pomiaru. 4. Stopień kartometryczności mapy do celów projektowych jest zgodny z przepisami instrukcji K-1 (1979)/K1 (Podstawowa Mapa Kraju z 1998r.) 5. Wszystkie trwale obiekty budowlane podlegają wyłączeniu przez jednostkę wykonawstwa geodezyjnego. 6. Nie wyklucza się istnienia w terenie również uzbrojenia, o którym brak było informacji branżowych, i które nie zostało odnalezione w terenie w czasie inwentaryzacji geodezyjnej. 7. Nie wykonywano czynności przewidzianych w paragrafie 80 ust. 4 rozporządzenie MSWiA z dnia 09.11.2011r. 8. Opracowanie nie dotyczy przypadku opisanego w paragrafie 79 ust. 5 rozporządzenia MSWiA z dnia 09.11.2011r. (Dz. U. Nr 263, poz. 1572).	
Uzbrojenie opracowano na podstawie: 1. Danych branżowych - z literą B 2. Pośredniego ustalenia przebiegu aparaturą elektromagnetyczną - z literą A 3. Bezpośrednich pomiarów powykonawczych - bez litery W związku z tym w częściach 1 i 2 nie gwarantuje się kompletności, a dokładność położenia uzbrojenia na mapie może być niższa od dokładności kartometrycznej mapy.	
Aktualność mapy do celów projektowych na dzień: 21.08.2012r.	Grzegorz Kleczewski Kierownik jednostki wykonawstwa geodezyjnego:

LEGENDA:

1. Podium
E - złacze energetyczne

- granica działki
- granica opracowania
- trasa projektowanego instalacji zasilania mini muszli koncertowej

Zakres prac II etapu:

1. konstrukcja i zadaszenie Sceny;
2. utwardzenie terenu wokół sceny - betonowa kostka brukowa;
3. montaż 16 szt. ławek parkowych - lokalizacja do uzgodnienia z Inwestorem

Opracował:				Data:
Projektował:	arch. Piotr Błażejewski	upr.144/Sz/89		04.2013
Sprawdził:	arch. Paweł Winiecki	upr.12/ZPOIA/2003		
Inwestor:	Gmina Miasto Szczecin za pośrednictwem: Zakładu Usług Komunalnych , Szczecin, ul. Ku Słońcu 125A			
Tytuł projektu:	Zadaszenie "mini" muszli koncertowej			Skala: 1:500
Adres inwestycji:	Szczecin, pl. W. Pawłowskiego; dz. nr: 12, obręb: 2076 Szczecin			
Tytuł rysunku:	Projekt zagospodarowania terenu - aneks			Nr kolejny: 1