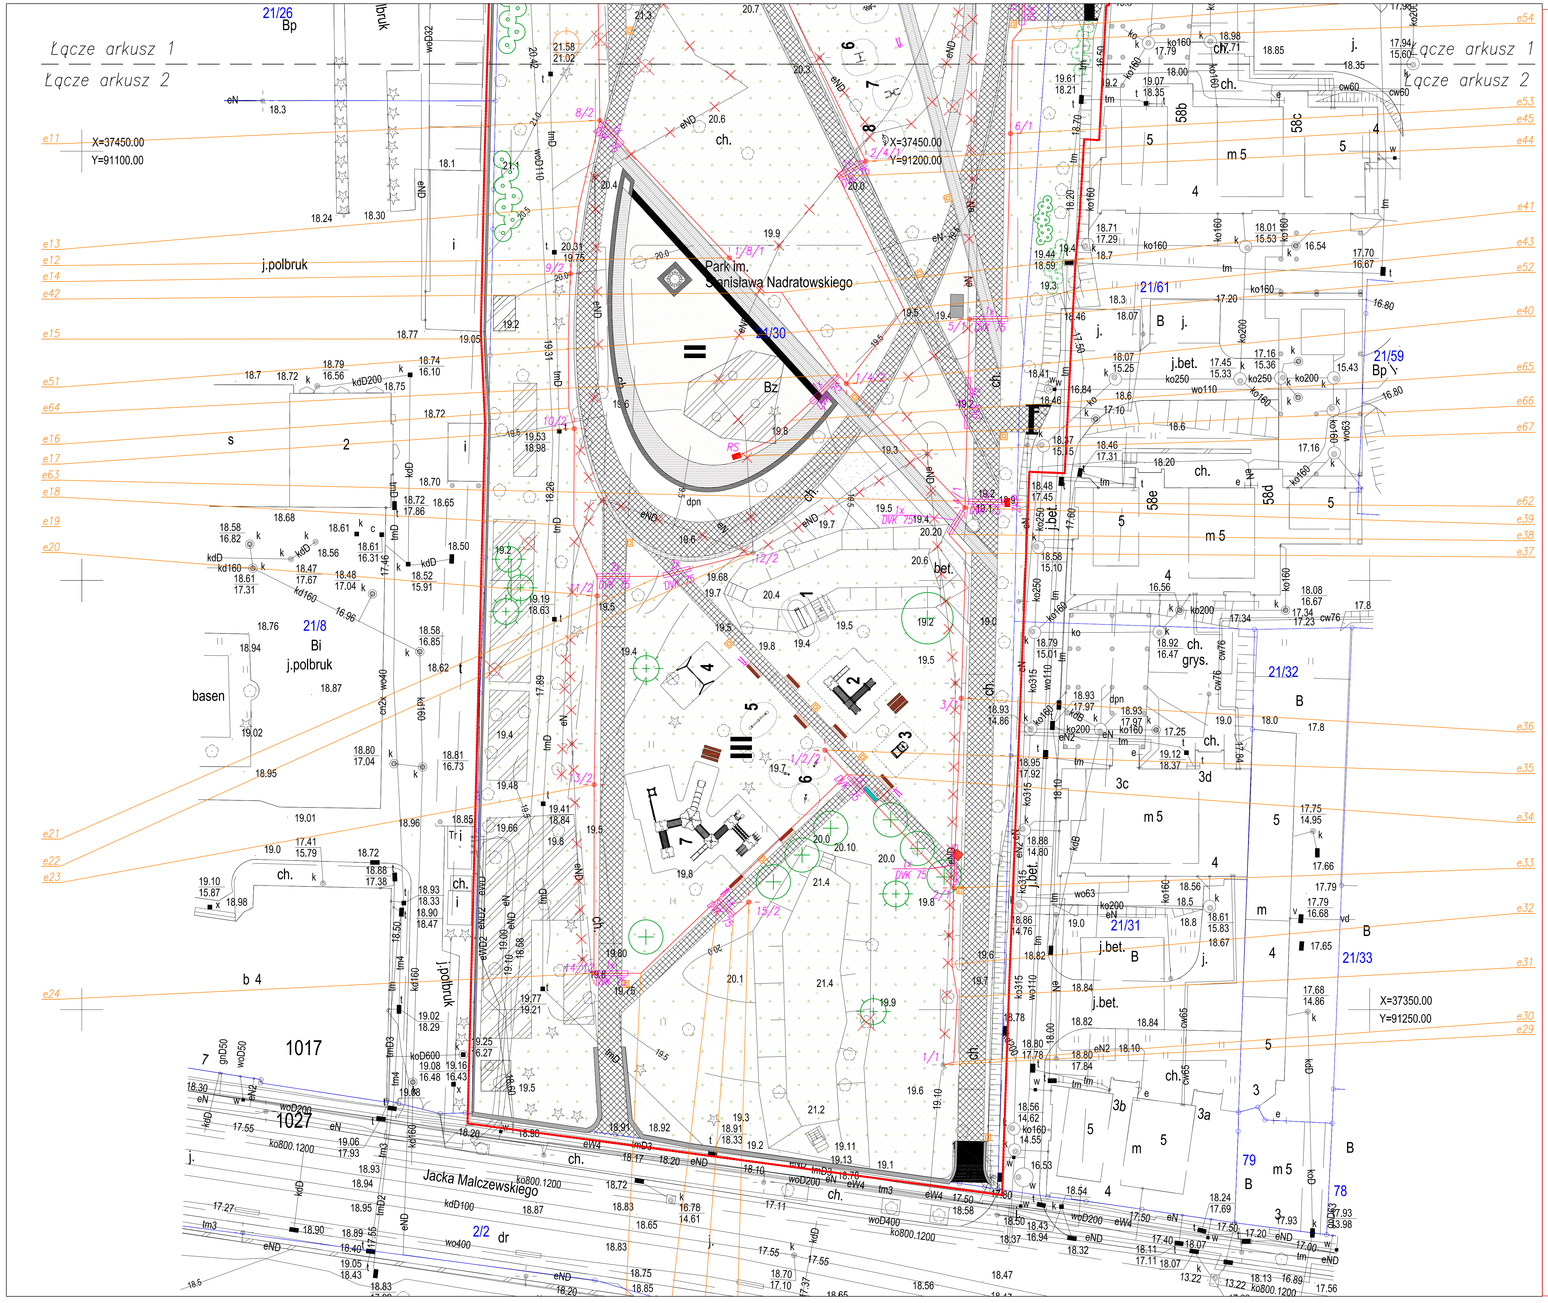

LEGENDA:

- Projektowany słup 5m MABO 05/60/4 (dla słupów oznaczonych numerami 4/2, 5/2, 9/1, 10/1 4m MABO 04/60/4) do ziemi z oprawą oświet. URBANA Tropic 70W z rastrem poliredmlnm prod. PHILIPS.
- Projektowane linie kablowe.
- Projektowana rura ochronna z tworzywa sztucznego.
- Projektowane złącze kablowo-pomiarowe ZKP według uzgodnienia ENEA OPERATOR S.A.
- Projektowane rozdzielnia szafowa RS w obudowie wolnostojącej na cokole.
- Punkt charakterystyczny projektowanej linii kablowej.
- Likwidacja istniejącej linii kablowej oświetleniowej.
- Likwidacja istniejące słupa oświetleniowego.

WYKAZ WSPÓŁRZĘDNYCH PROJ. ENERGETYCZNYCH LINII KABLOWY		
Nr	X	Y
e1	37601,19	91151,28
e2	37597,61	91150,80
e3	37559,62	91151,88
e4	37540,57	91153,51
e5	37518,86	91153,74
e6	37511,53	91154,45
e7	37497,56	91160,19
e8	37482,79	91160,69
e9	37481,55	91172,89
e10	37473,58	91160,53
e11	37453,58	91160,34
e12	37421,59	91175,43
e13	37421,59	91157,86
e14	37435,73	91156,90
e15	37439,13	91156,62
e16	37439,09	91154,78
e17	37417,68	91157,96
e18	37406,36	91157,30
e19	37400,45	91160,01
e20	37398,21	91160,03
e21	37400,49	91161,35
e22	37403,23	91178,18
e23	37376,21	91159,68
e24	37354,23	91159,66
e25	37354,23	91165,11
e26	37352,88	91174,07
e27	37350,96	91175,96
e28	37352,53	91177,68
e29	37342,57	91200,30
e30	37343,86	91201,55
e31	37351,47	91201,99
e32	37355,28	91201,35
e33	37354,18	91201,53
e34	37377,43	91189,17

WYKAZ WSPÓŁRZĘDNYCH PROJ. ENERGETYCZNYCH LINII KABLOWY		
Nr	X	Y
e35	37390,22	91186,56
e36	37386,28	91202,43
e37	37403,18	91202,86
e38	37405,17	91200,97
e39	37408,46	91200,86
e40	37410,05	91189,45
e41	37421,58	91187,67
e42	37421,62	91179,54
e43	37421,62	91180,74
e44	37447,05	91186,13
e45	37448,84	91191,32
e46	37468,61	91181,68
e47	37472,50	91196,03
e48	37494,13	91191,19
e49	37494,29	91192,32
e50	37504,11	91188,25
e51	37430,46	91203,41
e52	37430,50	91207,64
e53	37452,58	91208,16
e54	37462,86	91208,39
e55	37464,21	91209,47
e56	37474,01	91209,63
e57	37496,01	91209,98
e58	37501,43	91210,09
e59	37502,75	91203,84
e60	37517,38	91204,37
e61	37536,00	91205,76
e62	37409,08	91207,79
e63	37409,21	91202,86
e64	37423,84	91188,12
e65	37418,63	91182,63
e66	37416,26	91180,07
e67	37414,49	91176,26

OZNACZENIE:

- $\frac{k_{n/2}}{l_R}$ – Oznaczenie słupa (numer słupa).
- l_R – Ilość rur ochronnych.
- $\frac{DVK\ 75}{typ\ rury}$ – Typ rury ochronnej (patrz legenda niżej).
- DVK 75 – Rura osłonowa DVK 75mm prod. Arot lub równoważna.

UWAGI:

1. Linie kablowe układać zgodnie z:
   - PN–76–E–05125. Elektroenergetyczne i sygnalizacyjne linie kablowe. Projektowanie i budowa.
   - SEP–E–004. Elektroenergetyczne i sygnalizacyjne linie kablowe. Projektowanie i budowa.
2. Trasę nowej kablowej w wykopie wykonanym i oczyszczonym z kamieni o szerokości 1m na głębokość 0,8m. Kable ułożyć na dnie wykopu w rurach osłonowych DVK 75 oraz w rurach osłonowych 1–2# długości nowej. Kabel przygotować 10m zapasu pionowo, po czym na zapasie poziomej, natynkuje 15 cm nadziemnego gruntu, 25cm nad kablem wzdłuż jego trasy ułożyć niebieską folię z tworzywa sztucznego o szerokości 30 cm i zasypać wykop rodzimym gruntem. Na kablu co 10m oraz w miejscach charakterystycznych nałożyć opaski informacyjne. Opaski informacyjne winny zawierać trwałe napisy zawierające: symbol i numer ewidencyjny linii, oznaczenie kabla wg odpow. normy, znak użytkownika, rok ułożenia kabla. W miejscach kolizji z uzbrojeniem terenowym wskazanych na planie sytuacyjnym w celu ochrony przed uszkodzeniem mechanicznym kable układać w rurach ochronnych (typ rury wskazano na planie sytuacyjnym). Po pracach ziemia w miejscu wykopu zagęścić, ubić, a teren przywrócić do stanu pierwotnego. Kable zasilające oświetlenie i rozdzielnie szafowe układać w wspólnym wykopie w odległości 5cm od siebie.
3. Kable zasilające wprowadzić do złącza kablowo–pomiarowego, rozdz. szafy, słupów oświetleniowych w rurach ochronnych DVK 75 na głębokość 0,8m i zabezpieczyć przed wilgocią – zwrócić termokurczkami SKE 3m lub równoważne.
4. Przy słupach, rozdzielnicach zostawić 2,5m zapasu kabla w pionie.
5. Słupy posadowić należy w ziemi zgodnie z zaleceniami producenta tj.:
   - Słupy oświetleniowe posadowić w wykopie wyrównanym i oczyszczonym z kamieni o głębokości 1,2m.
   - Słup posadowić w wykopie na blaszce oporowej. Dno słupa do wysokości 20cm na otworem do wprowadzenia kabli wypełnić piaskiem w celu odciążenia słupa i jednocześnie w celu otrzymania wnętrza słupa przed wilgocią. Słup w wykopie wypoziomować i zasypać ziemią pochodzącą z rozkopów. Ziemia z miejsca wykopu ubić, zagęścić i wyrównać. W przypadku słabego gruntu wokół słupa w wykopie wykonać wylewkę betonową do głębokości 1,2m.
   - Część podziemną słupa oraz 40cm nad gruntem dodatkowo zabezpieczyć farby antykorozyjną bitumiczną.
6. Wskazówki do schematów zasilania projektowanego ośw. parku im. St. Nadratowskiego słupy ośw. uziemić poprzez przyłączenie do ich fabrycznie przygotowanych zacisków uziemiających zlokalizowanego się z trzech prętów uziemiających fi 16mm Zn- fi 25x4. Rezystancja uziemienia winna nie przekroczyć 15Ω. W wnętrzu każdego słupa wykonać uziemienie obudowy słupa tj. połączyć obudowę słupa z zaciskiem PEN zasilającą IZK przewodem giętkim LGY 6mm² W słupach stosować do zasilania oprawy przewody YDYżo 3x2,5mm² oraz złącza izolacyjne IZK lub równoważne. Na kablach zasilający stosować głowice termokurczalne SKE 3m lub równoważne.
7. Na słupach oświetleniowych zabudować oprawy URBANA Tropic 70W z rastrem poliredmlnm prod. PHILIPS.
8. Istniejące likwidowane słupy oświetleniowe z oprawami ponownie zabudować w nowych miejscach wskazanych na planie sytuacyjnym "patrz schemat zasilania proj. ośw. parku im. St. Nadratowskiego".

LEGENDA ARCHITEKTURA

- ZAKRES OPRACOWANIA
- GRANICE DZIAŁEK

ELEMENTY ZAGOSPODAROWANIA

- I – SIŁOWNIA NA POWIETRZU
- II – SCENA PLENEROWA NA PODWYŻSZENIU
- III – PLAC ZABAW DLA DZIECI
- SCHODY
- B1W2 – BUNKIER 1 WEJŚCIE 2

SIŁOWNIA NA POWIETRZU

1. ORBITREK – LamiLaj nr 19016
2. WIOŚLARZ – LamiLaj nr 16024
3. ŁAWKA – LamiLaj nr 16014
4. PODCIĄG NÓG – LamiLaj nr 19017
5. WYCISKANIE – LamiLaj nr 19024
6. WYCIĄG GÓRNY – LamiLaj nr 19025
7. PRASA NOŻNA – LamiLaj nr 19016
8. TWISTER OBROTOWY – LamiLaj nr 19022

PLAC ZABAW

1. ZJEŻDŻALNIA Z TRAPEM WEJŚCIOWYM – Kompan International Sales
2. ZESTAW ZABAWOWY 'KUBA' – Inter-Flora
3. SAMOCHÓD 'AUTO MINI' – Inter-Flora
4. HUŚTAWKA PODWÓJNA – Inter-Flora
5. HUŚTAWKA WAGOWA – Inter-Flora
6. SPRĘŻYNOWCE – Inter-Flora
7. ZESTAW ZABAWOWY 'DAREK' – Inter-Flora

ZIELEŃ ISTNIEJĄCA

- DRZEWO LIŚCIASTE
- DRZEWO IGLASTE
- GRUPA KRZEWÓW

GOSPODARKA DRZEWOSTANEM

- DRZEWA DO USUNIĘCIA
- GRUPY DO USUNIĘCIA
- DRZEWA I KRZEWY PRZESADZONE

ZIELEŃ PROJEKTOWANA

- DRZEWO LIŚCIASTE
- DRZEWO IGLASTE
- KRZEWY LIŚCIASTE
- KRZEWY IGLASTE
- ŻYWOPŁOT FORMOWANY O ZMIENNEJ WYSOKOŚCI
- ŻYWOPŁOT FORMOWANY
- GRUPA KRZEWÓW ZADARNIAJĄCYCH
- TRAWNIKI

NAWIERZCHNIE PROJEKTOWANE

- NAWIERZCHNIA Z KRUSZYWA NATURALNEGO typu Tegra gr. 3 cm
- NAWIERZCHNIA Z KOSTKI BETONOWEJ "Nova Granit" 9/10 cm, gr. 8 cm
- NAWIERZCHNIA Z PŁYTKI BETONOWEJ EKOLOGICZNEJ 16x22 cm, gr. 10 cm
- NAWIERZCHNIA Z BRUKU KLINKIEROWEGO 'Kalahari' 20x10 cm, gr. 7,1
- NAWIERZCHNIA BEZPIECZNA Z GUMY WYLEWANEJ
- OBRZEŻE BETONOWE 6X20 cm
- OBRZEŻE Z CEGŁY KLINKIEROWEJ

PROJEKTOWANE ELEMENTY MAŁEJ ARCHITEKTURY

- MUREK Z CEGŁY KLINKIEROWEJ
- DREWNIANE SIEDZISKA
- ŁAWKA Z OPARCIEM
- STÓŁ PIKNIKOWY
- KOSZ NA ODPADKI
- STÓŁ DO GRY
- STOJAK NA ROWER
- TABLICA INFORMACYJNA
- STÓŁ DO PING PONGA
- TABLICA INFORMACYJNA
- BALUSTRADA ISTNIEJĄCA

PRACOWNIA ARCHITEKTURY KRAJOBRAZU "Trzy Małe Drzewka"
mgr inż. Natalia Mackow
ul. Mr. Konopnickiej 25,
71-151 Szczecin, Polska
tel./fax.: +48914878512,
mobil: +48600131562,
e-mail: trzymaledrzewka@

INWESTOR

GMINA MIASTO SZCZECIN ZAKŁAD USŁUG KOMUNALNYCH
al. Ks. Bolesława 125 A
71-020 Szczecin

INWESTYCJA

PRZEBUDOWA PARKU IM. ST. NADRATOWSKIEGO W SZCZECINIE

ADRES INWESTYCJI

Szczecin, ul. J. Malczewskiego, ul. J.Ch. Paska

obręb 1017 ds. 21/26 21/30 21/61 21/59 21/32 21/31 21/33 79 78

NAZWA I STADIUM RYSUNKU

SKALA: 1:250

BRANŻA: E

PROJEKT ZAGOSPODAROWANIA TERENU-PLAN INSTALACJI ELEKTRYCZNEJ

DATA: XII.2012

NR RYS.: 2/1

PROJEKTANT

mgr inż.
Piotr Kędziora
upr. bud. nr. 29/05/IBPP/WO/08

SPRAWDZAJĄCY

mgr inż.
Remigiusz Końca
upr. proj. WKP/0400/POOE/11

OPRACOWUJĄCY

mgr inż.
Łukasz Słaby