MAPA DO CELÓW PROJEKTOWYCH

OBIEKT:
skwer im płk. R. Kuklińskiego
działka nr: 3
obręb 3009 326201_1.3009
m. Szczecin 326201_1
woj. zachodniopomorskie

SKALA 1:500

Układ współrzędnych: państwowy 2000/15
Poziom odniesienia wysokości: Amsterdam

GEOTOM
USŁUGI GEODEZYJNE
TOMASZ CZAPLA
ul. Grzymińska 31/13 71-711 Szczecin
tel. 602 152 221 tomaszczapla@o2.pl
www.uslugigeodezyjne.szczecin.pl
(Jednostka wykonawstwa geodezyjnego,)

Kierownik roboty:
Tomasz Czapla, upr. nr 19682 (1)
(imię, nazwisko, nr i zakres uprawnień)

Wykonano metodą: a) cyfrowo ~~b) rastrowo~~
Płyta CD nr .....
Nazwa pliku: skwer_Kuklińskiego_1283_2015.dwg
Wielkość pliku .....
data .....

Mapę do celów projektowych sporządzono przy wykorzystaniu:
1. numerycznej mapy zasadniczej w skali 1:500, sekcja: 5.200.17.02.3.4, 5.200.17.07.1.2
~~2. danych branżowych części uzbrojenia podziemnego~~
3. pomiaru zieleni wysokiej i pomników przyrody oraz pomiaru innych obiektów wskazanych przez projektanta
~~4. opracowanych geodezyjnie elementów planu zagospodarowania przestrzennego (linie rozgraniczające, linie regulacyjne, osie ulic)~~

Wykonano w ramach pracy geodezyjnej:
MODGiK.354.1283.2015

W zakresie opracowania znajdują się punkty
osnowy geodezyjnej nr: 1265
podlegające ochronie na podst. art. 15, art. 48 ust.1 pkt 3
ustawy Prawo geodezyjne i kartograficzne

Granice i nr działek ewidencyjnych
według danych MODGiK w: Szczecinie
z dnia: 18.05.2015r.

Na mapie do celów projektowych wykazano następujące uzgodnione przez ZUDP projekty sieci uzbrojenia terenu:
1. eN-180/2014

Rejestracja:

Informacje dodatkowe:
——— - zakres pomiaru
1. Mapa sporządzona została zgodnie z rozporządzeniem MSWiA z dnia 9.11.2011r. w sprawie standardów technicznych wykonywania pomiarów sytuacyjnych i wysokościowych oraz opracowywania i przekazywania wyników tych pomiarów do państwowego zasobu geodezyjnego i kartograficznego (Dz. U. Nr 263 poz. 1572)
2. Mapa nadaje się do celów projektowych w zakresie pomiaru
3. Wszystkie trwale obiekty budowlane podlegają wyłączeniu przez jednostkę wykonawstwa geodezyjnego.
4. Nie wyklucza się istnienia w terenie również uzbrojenia, o którym brak było informacji branżowych i nie zostało odnalezione w czasie inwentaryzacji geodezyjnej.
5. Opracowanie nie dotyczy przypadku opisanego w § 79 ust. 5 rozporządzenia MSWiA z dnia 9.11.2011r.
6. Nie ustalano służebności gruntowej zgodnie § 80 ust. 5 w/w rozporządzenia

Uzbrojenie opracowano na podstawie:
1. danych branżowych - z literą B
2. pośredniego ustalenia przebiegu aparaturą elektromagnetyczną - z literą A.
3. bezpośrednich pomiarów powykonawczych - bez litery

W związku z tym w częściach 1 i 2 nie gwarantuje się kompletności, a dokładność położenia uzbrojenia na mapie może być niższa od dokładności kartometrycznej mapy.

Aktualność mapy do celów projektowych na dzień:
19.05.2015r.

Tomasz Czapla
(kierownik jednostki wykonawstwa geodezyjnego)

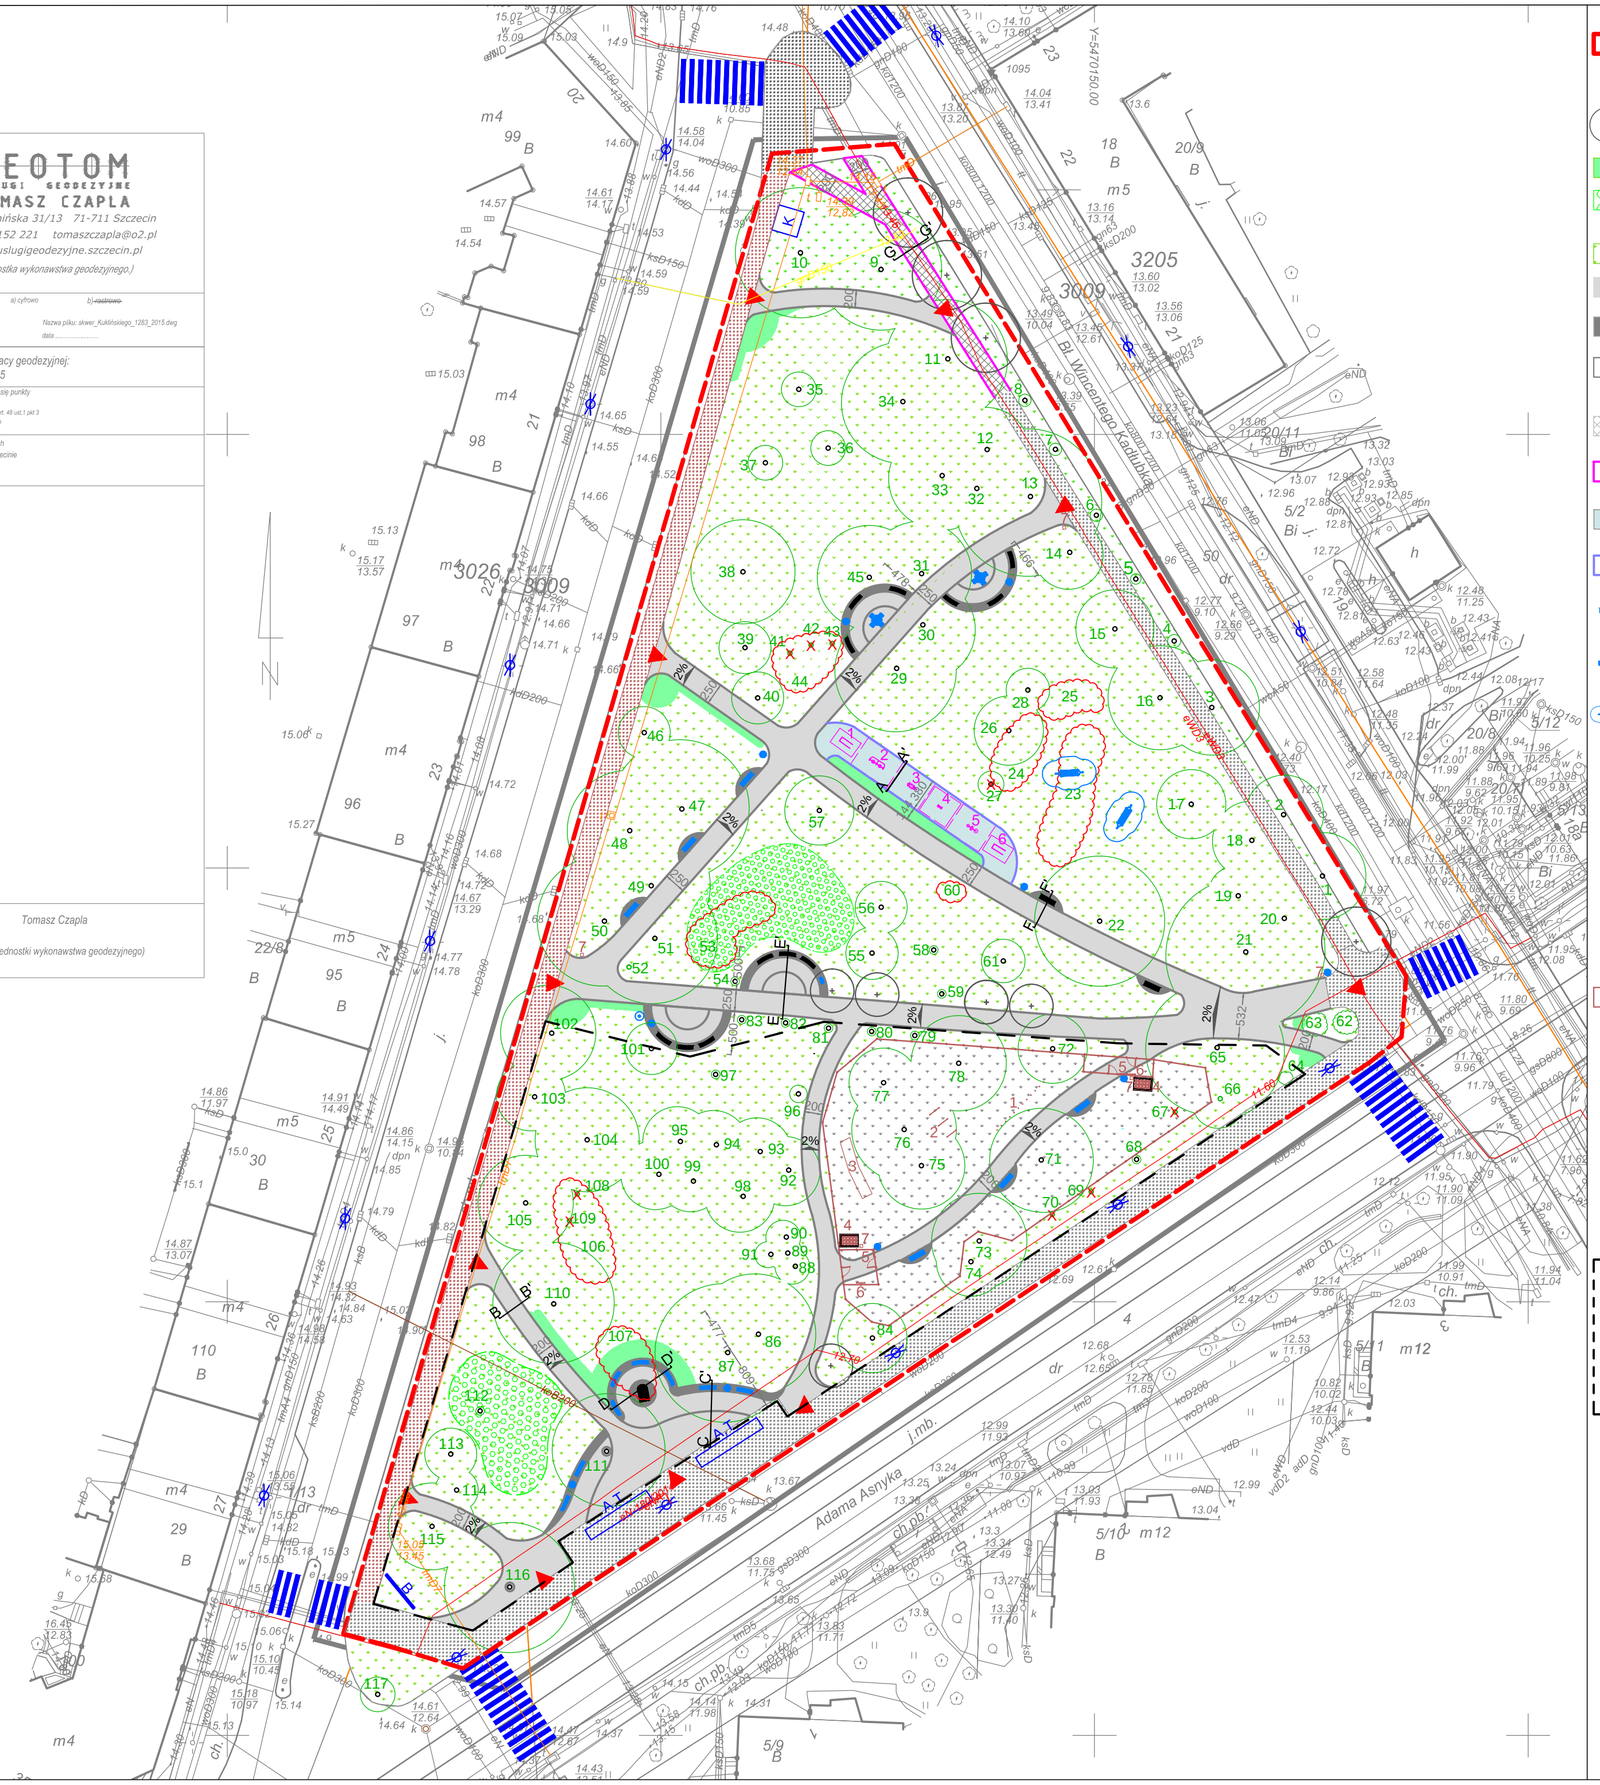

Stan projektowany:
granica opracowania

wejście na teren skweru

ZIELEŃ:

drzewo liściaste - 9 szt.

grupa krzewów liściastych - łącznie 140 m2

rośliny cebulowe - 480 m2

NAWIERZCHNIE:
trawnik - 6 380 m2

kruszywo naturalne typu "Tegra" kolor piaskowy - 1 252 m2

kostka granitowa szara 9/11 - 112 m2

kostka granitowa szara 9/11, gr.11 cm, jako obrzeże - 1 113 mb = 100m2

chodnik z płyty betonowej wym. 50 x 50 cm, kolor szary po przesunięciu - 83 m2

obrzeże betonowe 6x20x100 cm, - 85 mb.

nawierzchnia bezpieczna płytka z SBR, 50 x 50 cm, gr. 3 cm kolor szary - 106 m2

krawężnik gumowy 5x25x100 cm - 54 mb

MAŁA ARCHITEKTURA:
ławki - 12 szt.

kosze na śmieci - 11 szt.

stoły do gry w szachy - 2 szt.

karmnik dla ptaków - 1 szt.

hamak - 2 szt.

WYBIEG DLA PSÓW:
powierzchnia: 870 m2

1 słupki do slalomu -1 kpl.
2 stacjonaty - 1 kpl.
3 tunel - 1 szt.
4 toaleta dla psów - 2 szt.
5 regulamin - 2 szt.
6 gablota na ogłoszenia - 2 szt.
7 dystrybutor torebek na psie odchody 5 szt.

ogrodzenie wys. 1,5 m

furtka szer. 100 cm - 4 szt.

ZIELONA SIŁOWNIA:
powierzchnia: 106m2

1 pompki
2 orbitrek
3 biegacz
4 rozciąganie
5 twister
6 tablica informacyjna

ETAP I:
ławki - 11 szt.
kosze na śmieci - 4 szt.
wykonanie nawierzchni
wykonanie trawników

UWAGA!
w pobliżu istniejących sieci uzbrojenia terenu wykopy należy wykonywać ręcznie, ze szczególną ostrożnością!

LEGENDA:

Stan istniejący:

ZIELEŃ:
lokalizacja pnia drzewa

grupa krzewów - łącznie ok 300 m2

NAWIERZCHNIE:
trawnik wybiegu dla psów - 768 m2

MAŁA ARCHITEKTURA:
ławki do przesunięcia - 14 szt.

głaz pamiątkowy do przesunięcia - 1 szt.

INWESTOR:
Gmina Miasto Szczecin
Zakład Usług Komunalnych
ul. Ku Słońcu 125A
71-080 Szczecin

PROJEKTANT:
Land art,
Małgorzata Godziuk
ul. Drukarska 1/7
70-831 Szczecin
biuro@landart.ws
tel. 605 968 296

ADRES INWESTYCJI:
Szczecin, pomiędzy ulicami:
Kołłątaja, Asnyka, Kadłubka
dz. nr 3 obr. 3009
dz. nr 50 obr. 3009

INWESTYCJA:
Uporządkowanie skweru
im. R. Kuklińskiego
w Szczecinie

RYSUNEK:
Projekt
zagospodarowania terenu

PROJEKTANT:
mgr inż. arch. krajobrazu
Małgorzata Godziuk

PROJEKTANT:
mgr inż. arch. Jakub Drobnik
upr. proj. spec. arch.
19/ZPOIA/OKK/2013

Data:	Skala:	Nr rysunku:
VI.2015	1:500	2