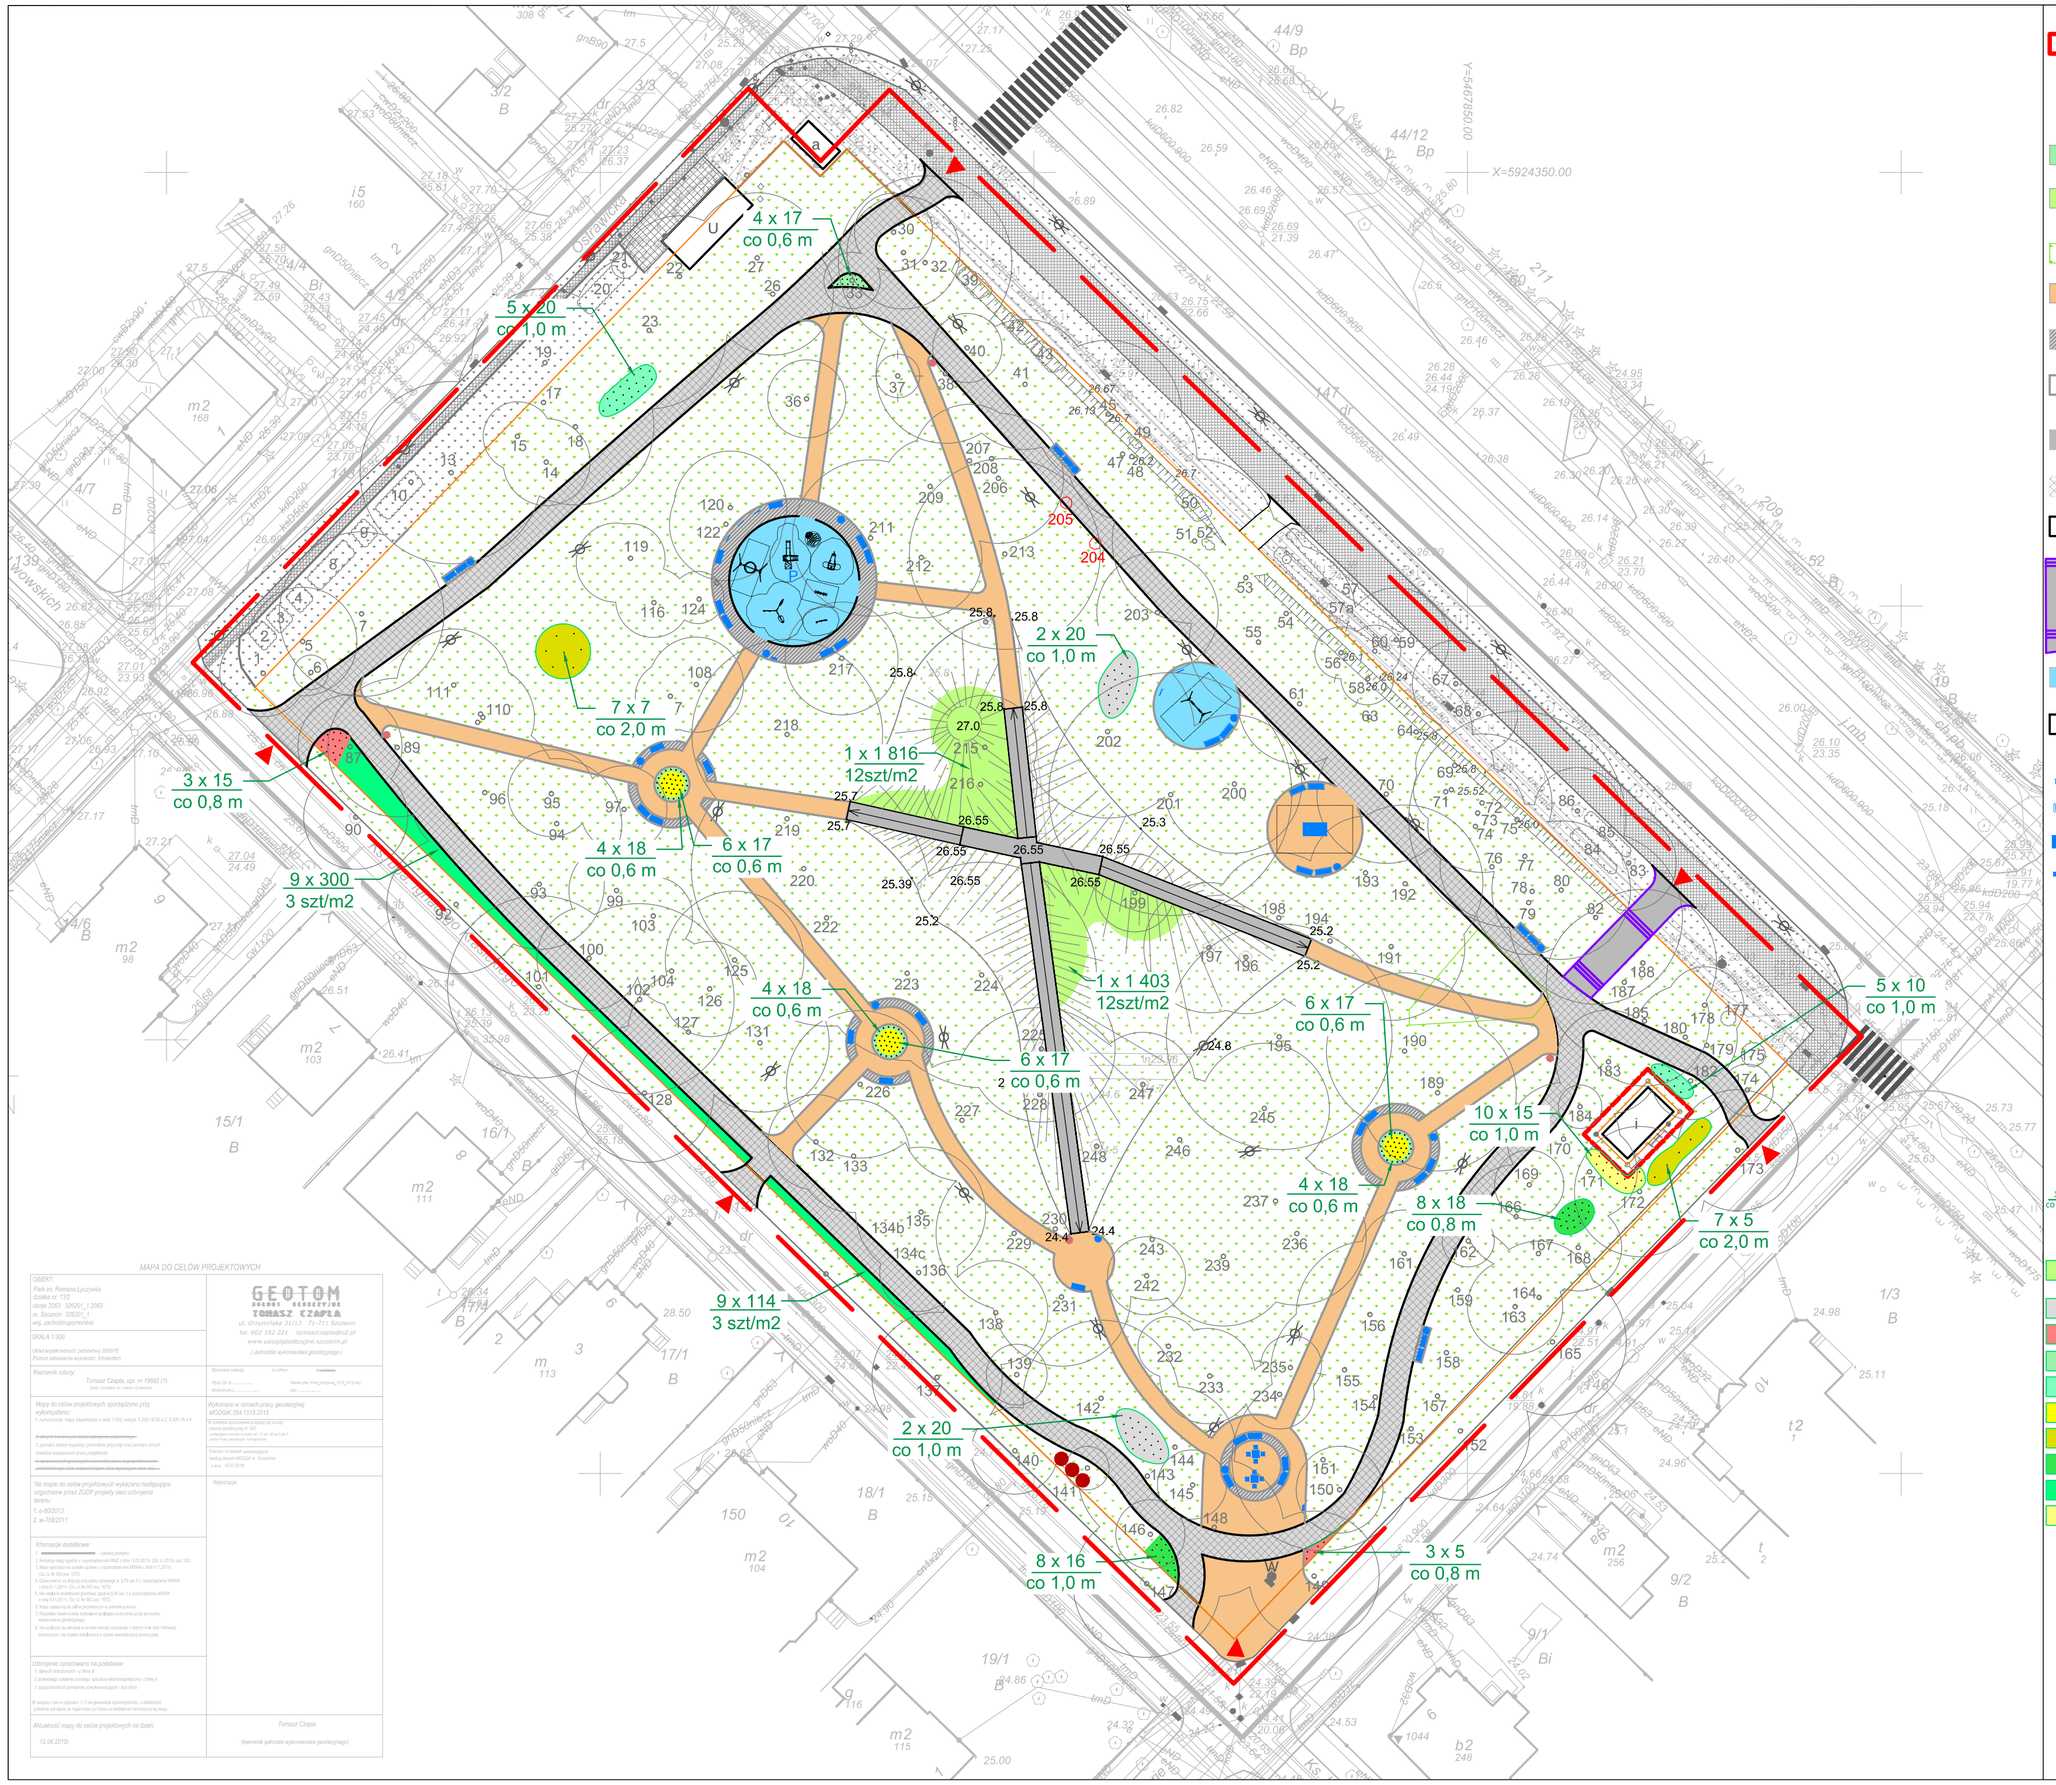

MAPA DO CELÓW PROJEKTOWYCH

OBIEKT:
Park im. Romana Łyczywka
działka nr: 132
obręb 2063: 326201_1.2063
m. Szczecin: 326201_1
woj. zachodniopomorskie

SKALA 1:500

Układ współrzędnych: państwowy 2000/10
Poziom odniesienia wysokości: Amsterdam

Kierownik roboty:
Tomasz Czapla, upr. nr 19682 (1)
(imię, nazwisko, nr uprawnień zawodowych)

Mapę do celów projektowych sporządzono przy wykorzystaniu:
1. *numerycznej mapy zasadniczej w skali 1:500, sekcja: E.208.16.05.4.2, E.300.16.4.4*
2. ~~*Kopii tradycyjnej mapy zasadniczej w skali*~~ ~~*podstawowej*~~
3. *pomiaru sieci wysokiej i pomiarów przyrostowych oraz pomiaru innych osnów/sieci wskazanych przez projektanta*
4. ~~*w uzgodnieniu z projektantem kolorowego zakresu pomiarowego, wykonano pomiar sytuacyjny i wysokościowy sieci realizacyjnej*~~

Na mapie do celów projektowych wykazano nadziemne urządzenia przez ZUDP projekty sieci uzbrojenia terenu:
1. *z dn.6/0/2013*
2. *w-758/2011*

Informacje dodatkowe:
1. ~~*----------*~~ *- zakres pomiaru:*
2. *Rzędne map wysoka z najaktualniejszym NMZ z dnia 13.02.2013r. (Dz. U. 2013r. poz. 383).*
3. *Mapa sporządzona została zgodnie z rozporządzeniem MSWiA z dnia 9.11.2011r. (Dz. U. Nr 263 poz. 1572).*
4. *Opracowanie na podstawie przepisów opisanego w § 79 ust. 5 z rozporządzenia MSWiA z dnia 9.11.2011r. (Dz. U. Nr 263 poz. 1572).*
5. *Nie zostało dostatecznie przebadane zgodnie § 80 ust. 5 z rozporządzenia MSWiA z dnia 9.11.2011r. (Dz. U. Nr 263 poz. 1572).*
6. *Mapa nadaje się do celów projektowych w zakresie pomiaru.*
7. *Wszystkie treści zostały bezbłędnie podpięte wykonane przez wcześniej wykonawcę geodezyjnego.*
8. *Na wydruku są sprawia w formie mierzej sytuacyjnej, z różnym stan tym informacji brakujących na mapie może być różna od dokładności technicznej mapy.*

Uzbrojenie opracowano na podstawie:
1. *danych branżowych – z dnia B*
2. *pozwolenia urządzeń przesłuży- sporządz elektronicznej z dnia A*
3. *bezpośrednich pomiarów powykonawczych – bez daty-*

W związku z tym w czasie(1-7 nie gwarantuje za kompletność, z dokładność zakresie uzbrojenia na mapie może być różna od dokładności technicznej mapy.

Aktualność mapy do celów projektowych na dzień:
12.06.2015r.

Tomasz Czapla
(kierownik jednostki wykonawstwa geodezyjnego)

GEOTOM
TOMASZ CZAPLA
ul. Grzymiałka 31/13 71-711 Szczecin
tel. 602 152 221 - tomaszczaplaGeo@o2.pl
www.uslugigeodezyjne.szczecin.pl
(adres/dla wykonawstwa geodezyjnego)

Wykonano na podstawie: *(z umowy)* Nr umowy: *(Nr. Pan/Łyczywka_1215_0015/14)*
Protokół przy: ..... Data: .....

Wykonano w ramach pracy geodezyjnej: *MODGiK.354.1518.2015*
W zakresie opracowanie zmiana na punkty:
celowe geodezyjne nr: 507
podpięte sznurek na punkt. nr: 10 ust. 1 pkt 1
celu i Plan geologiczny, sytuacyjnego

Granice i nr działek: *ewidencyjnych*
według danych MODGiK w Szczecinie
z dnia: 15.07.2015r.

Rejestracja:

Stan projektowany:

granica opracowania

wejście na teren parku

ZIELEŃ:
grupa krzewów liściastych - 370 m2

grupa krzewinek okrywowych - 268 m2

NAWIERZCHNIE:
trawnik - 11 010 m2

naw. utw. biologicznie czynna kruszywo naturalne typu "Tegra", kolor piaskowy - 1 151 m2

kostka granitowa, kolor szary 6/6 - 220

kostka granitowa, kolor szary 9/11, gr.11 cm, jako obrzeże - 1 095 mb, 96 m2

kostka betonowa antypoślizgowa, kolor szary granit - 271 m2

mieszanka asfaltowa SMA, kolor szary - 1 493 m2

obrzeże betonowe, kolor szary 8x30x100 cm - 1 180 mb

SCHODY TERENOWE:
opornik granitowy 10x25x100 cm - 16 mb

opornik granitowy 8x30x100 cm - 30 mb

nawierzchnia bezpieczna płytka z SBR, 50 x 50 x6 cm kolor szary - 255 m2

palisada gumowa, wys. 60 cm - 41 mb, 205 szt.

MAŁA ARCHITEKTURA:
ławki - 33 szt.

ławki młodzieżowe - 6 szt.

stół do gry w tenisa stołowego - 1szt.

stoły do gry w szachy - 2 szt.

tablice informacyjne - 6 szt.

kosze na śmieci - 12 szt.

kosze na psie odchody - 6 szt.

stojaki rowerowe - 5 szt.

P **PLAC ZABAW:**
tablica aktywności
zjeżdżalnia
huśtawka "bocianie gniazdo"
huśtawka wagowa
drabinka
samolot
huśtawka
tablica z regulaminem

ZIELEŃ PROJEKTOWANA:

1/10 co 0,5 m — nr rośliny w tabeli / liczba sztuk rozstawa

PROJEKTOWANE GATUNKI ROŚLIN OZDOBNYCH:
1. **barwinek pospolity 'Variegata' i 'La Grave'** - 3 219 szt., rozstawa 12 szt/m2
2. **dereń biały 'Alba'** - 40 szt., rozstawa co 1,0 m
3. **hortensja bukietowa 'Renhy'** - 20 szt., rozstawa 0,8 m
4. **irga szwedzka 'Skogholm'** - 71 szt., rozstawa co 0,6 m
5. **kalina 'Eskimo'** - 30 szt., rozstawa co 1,0 m,
6. **mahonia pospolita 'Apollo'** - 51 szt., rozstawa co 0,6 m
7. **magnolia purpurowa 'Jane'** - 12 szt., rozstawa co 2,0 m,
8. **pęcherznica kalinolistna 'Luteus'** - 34 szt., rozstawa co 0,8 m
9. **suchodrzew chiński** - 414 szt., rozstawa 3 szt./m2
10. **złotlin japoński 'Pleniflora'** - 15 szt., rozstawa co 1,0 m

---

LEGENDA:

Stan istniejący:

powierzchnia zagospodarowania: 14 408 m2 = 1,44 ha

granice działek

ZIELEŃ:
1 — nr porządkowy drzewa, krzewu zgodny ze spisem drzew w tabeli

drzewo liściaste

drzewo iglaste

grupa krzewów - łącznie 1 074 m2

MAŁA ARCHITEKTURA:
kosze do segregacji odpadów - 3 szt.

W pompa uliczna - 1 szt.

OŚWIETLENIE:
oświetlenie wysokie - 15 szt. do pozostawienia

INWESTOR:
Gmina Miasto Szczecin
Zakład Usług Komunalnych
ul. Ku Słońcu 125A
71-080 Szczecin

PROJEKTANT:
Land art,
Małgorzata Godziuk
ul. Drukarska 1/7
70-831 Szczecin
biuro@landart.ws
tel. 605 968 296

ADRES INWESTYCJI:
Szczecin,
aleja Wojska Polskiego,
dz. nr 13/2, obr. 2063

INWESTYCJA:
Zagospodarowanie terenu parku miejskiego im. R. Łyczywka w Szczecinie

RYSUNEK:
Plan nasadzeń

PROJEKTANT:
mgr inż. arch. krajobrazu
Małgorzata Godziuk

PROJEKTANT:
mgr inż. arch. Jakub Drobnik
upr. proj. spec. arch.
19/ZPOIA/OKK/2013

Data:	Skala:	Nr rysunku:
VII.2015	1:500	4