


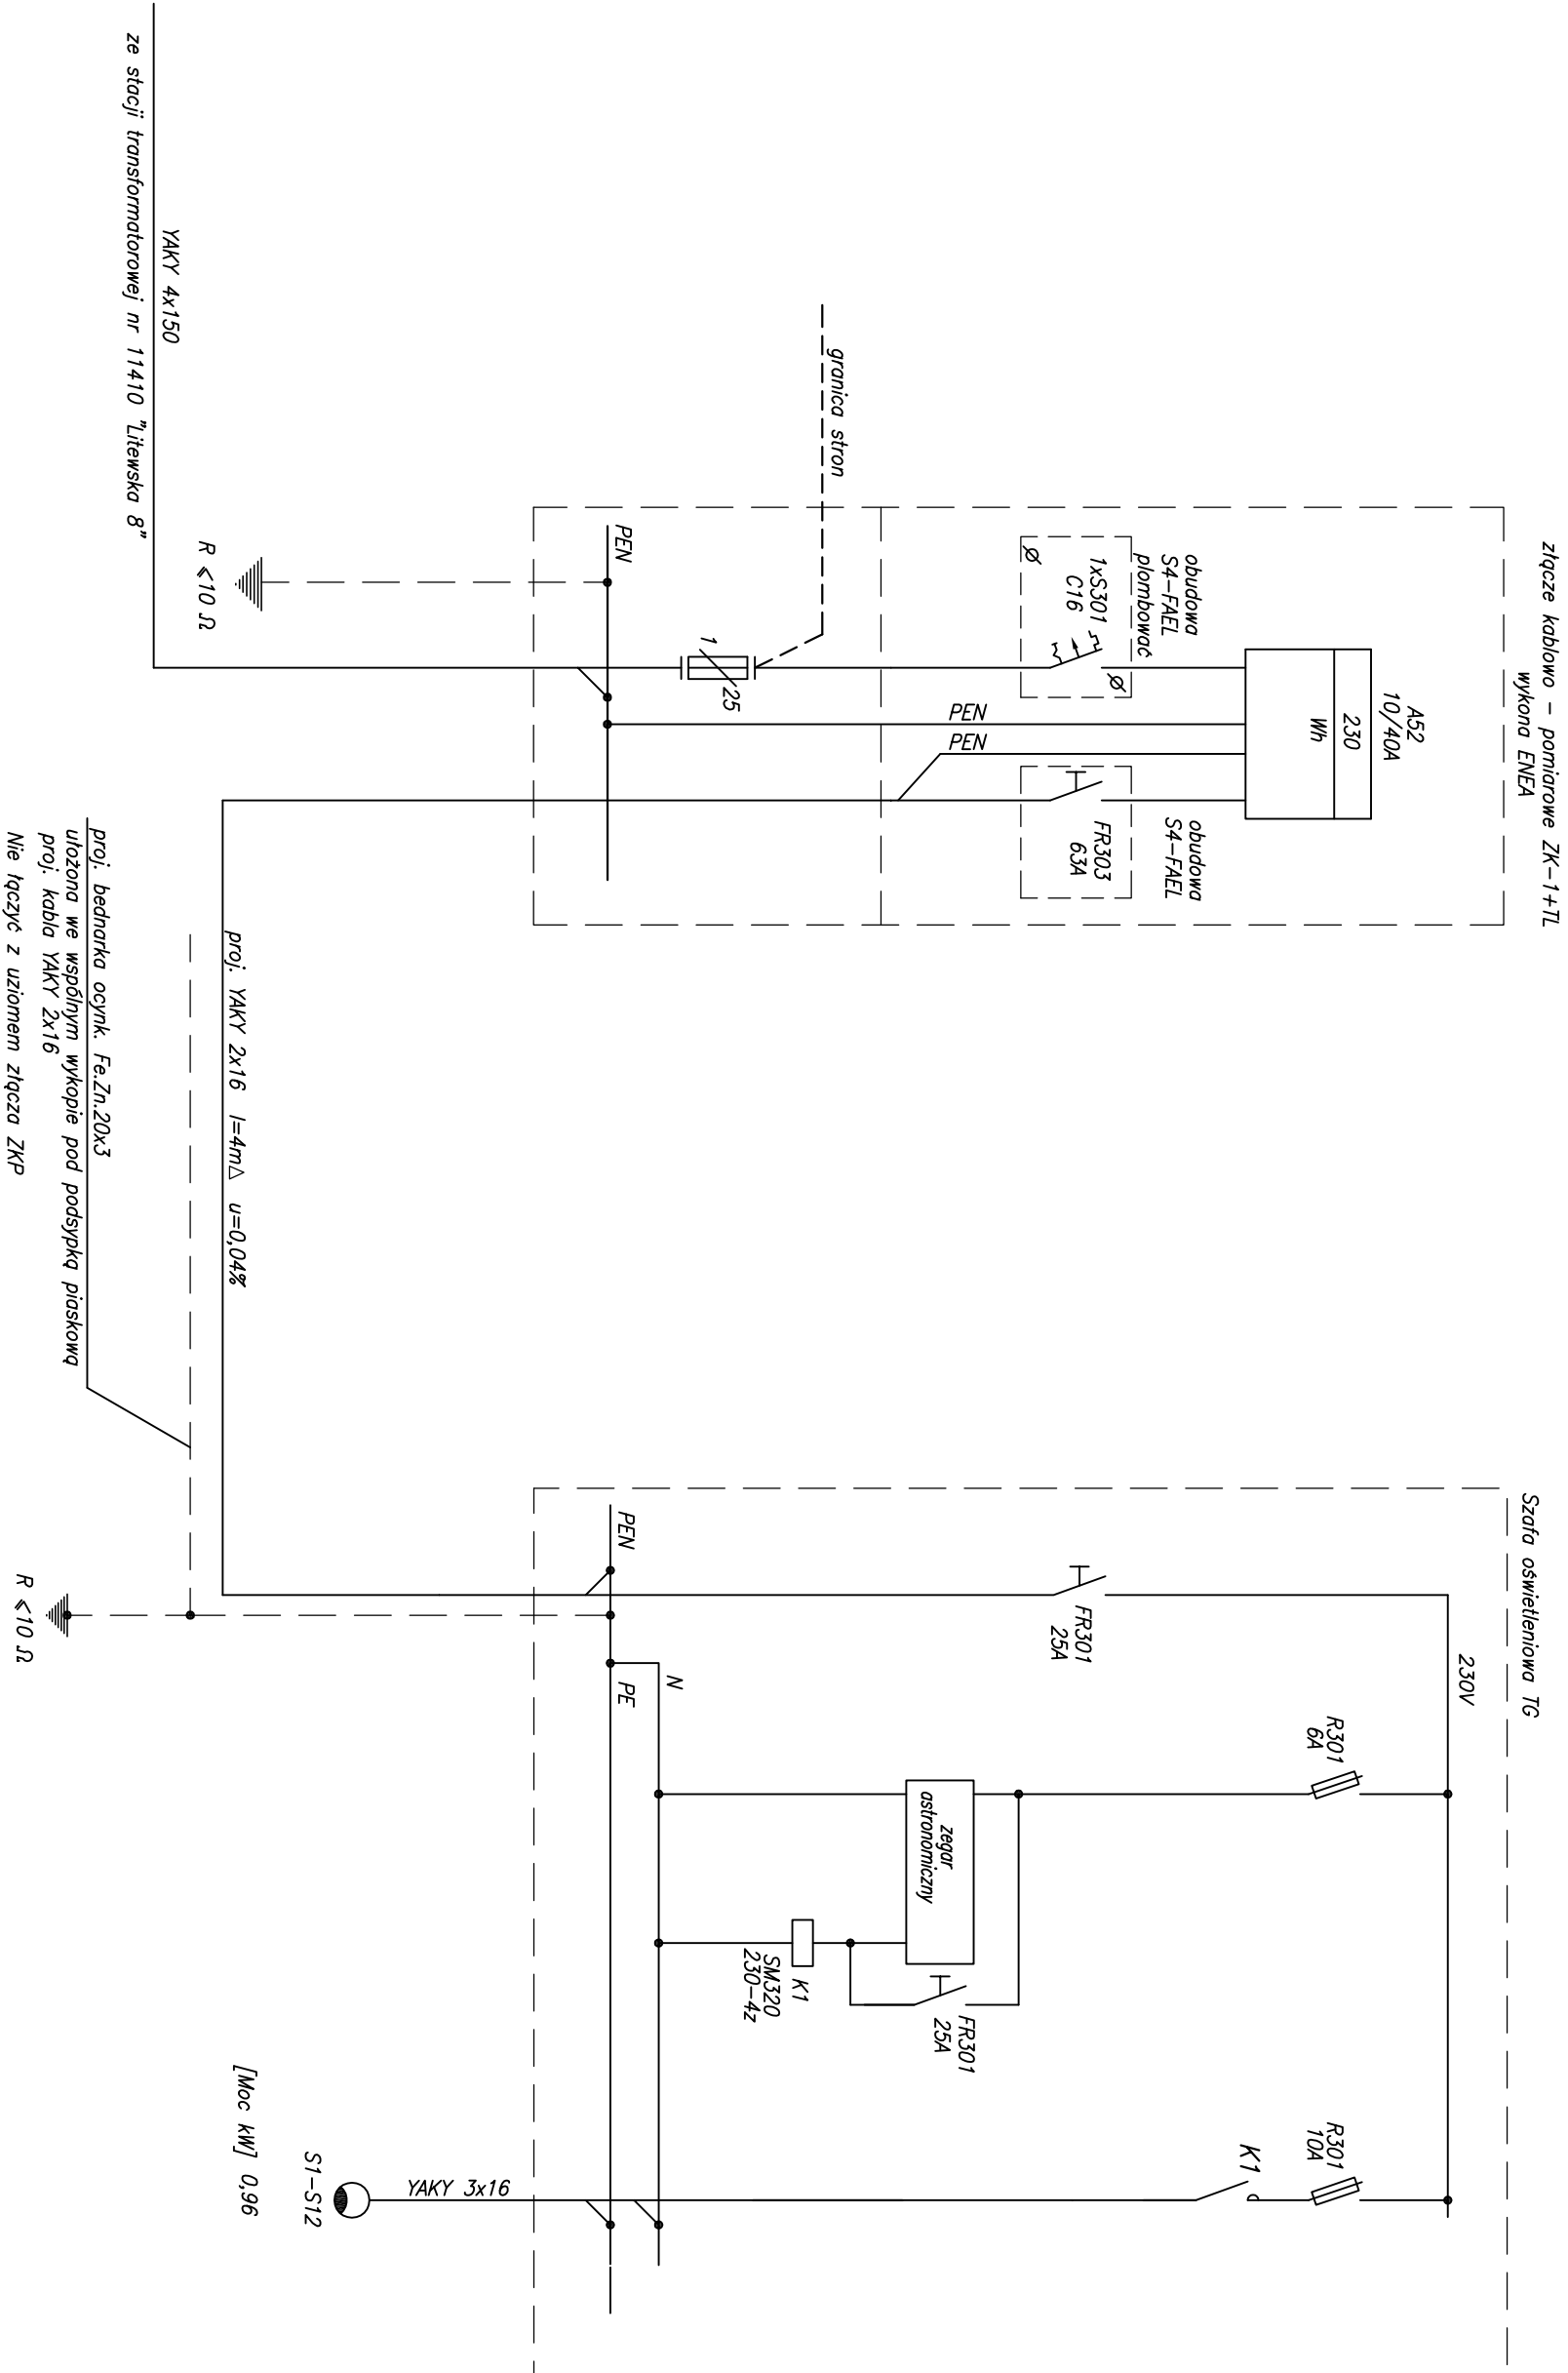

UWAGI

1. Ochrona od porażen:
- samoczynne wyłączenie zasilania system TN-C
 - w złączu kablowym ZKP
 - system TN-C-S w tablicy TG
 - system TN-S w sieci oświetlenia

Warunki nr: 40551/2016/0D3/ZR1

PROJEKTANT			TEMAT OPRACOWANIA		
mgr inż. Aleksander Wleczorkiewicz			PROJEKT ZAGOSPODAROWANIA TERENU PRZY UL. LITEWSKIEJ I UL. KLONOWICZA W SZCZECINIE ul. Litewska, ul. Klonowicka, Szczecin		
Nr upr. 53/Sz/78 Podpis					
SPRAWDZAJĄCY			GRUPA MGM SŁAWOMIR ABRAMSKI architekt		
mgr inż. Grzegorz Goła			NAZWA RYSUNKU		
Nr upr. 27/Sz/2002 Podpis			Instalacje elektryczne Schemat strukturalny zasilania		
PROWADZĄCY			DATA		
			grudzień 2016		
Nr upr.		Podpis	NR PROJ.	SKALA	NR RYS.
			06/13		2