


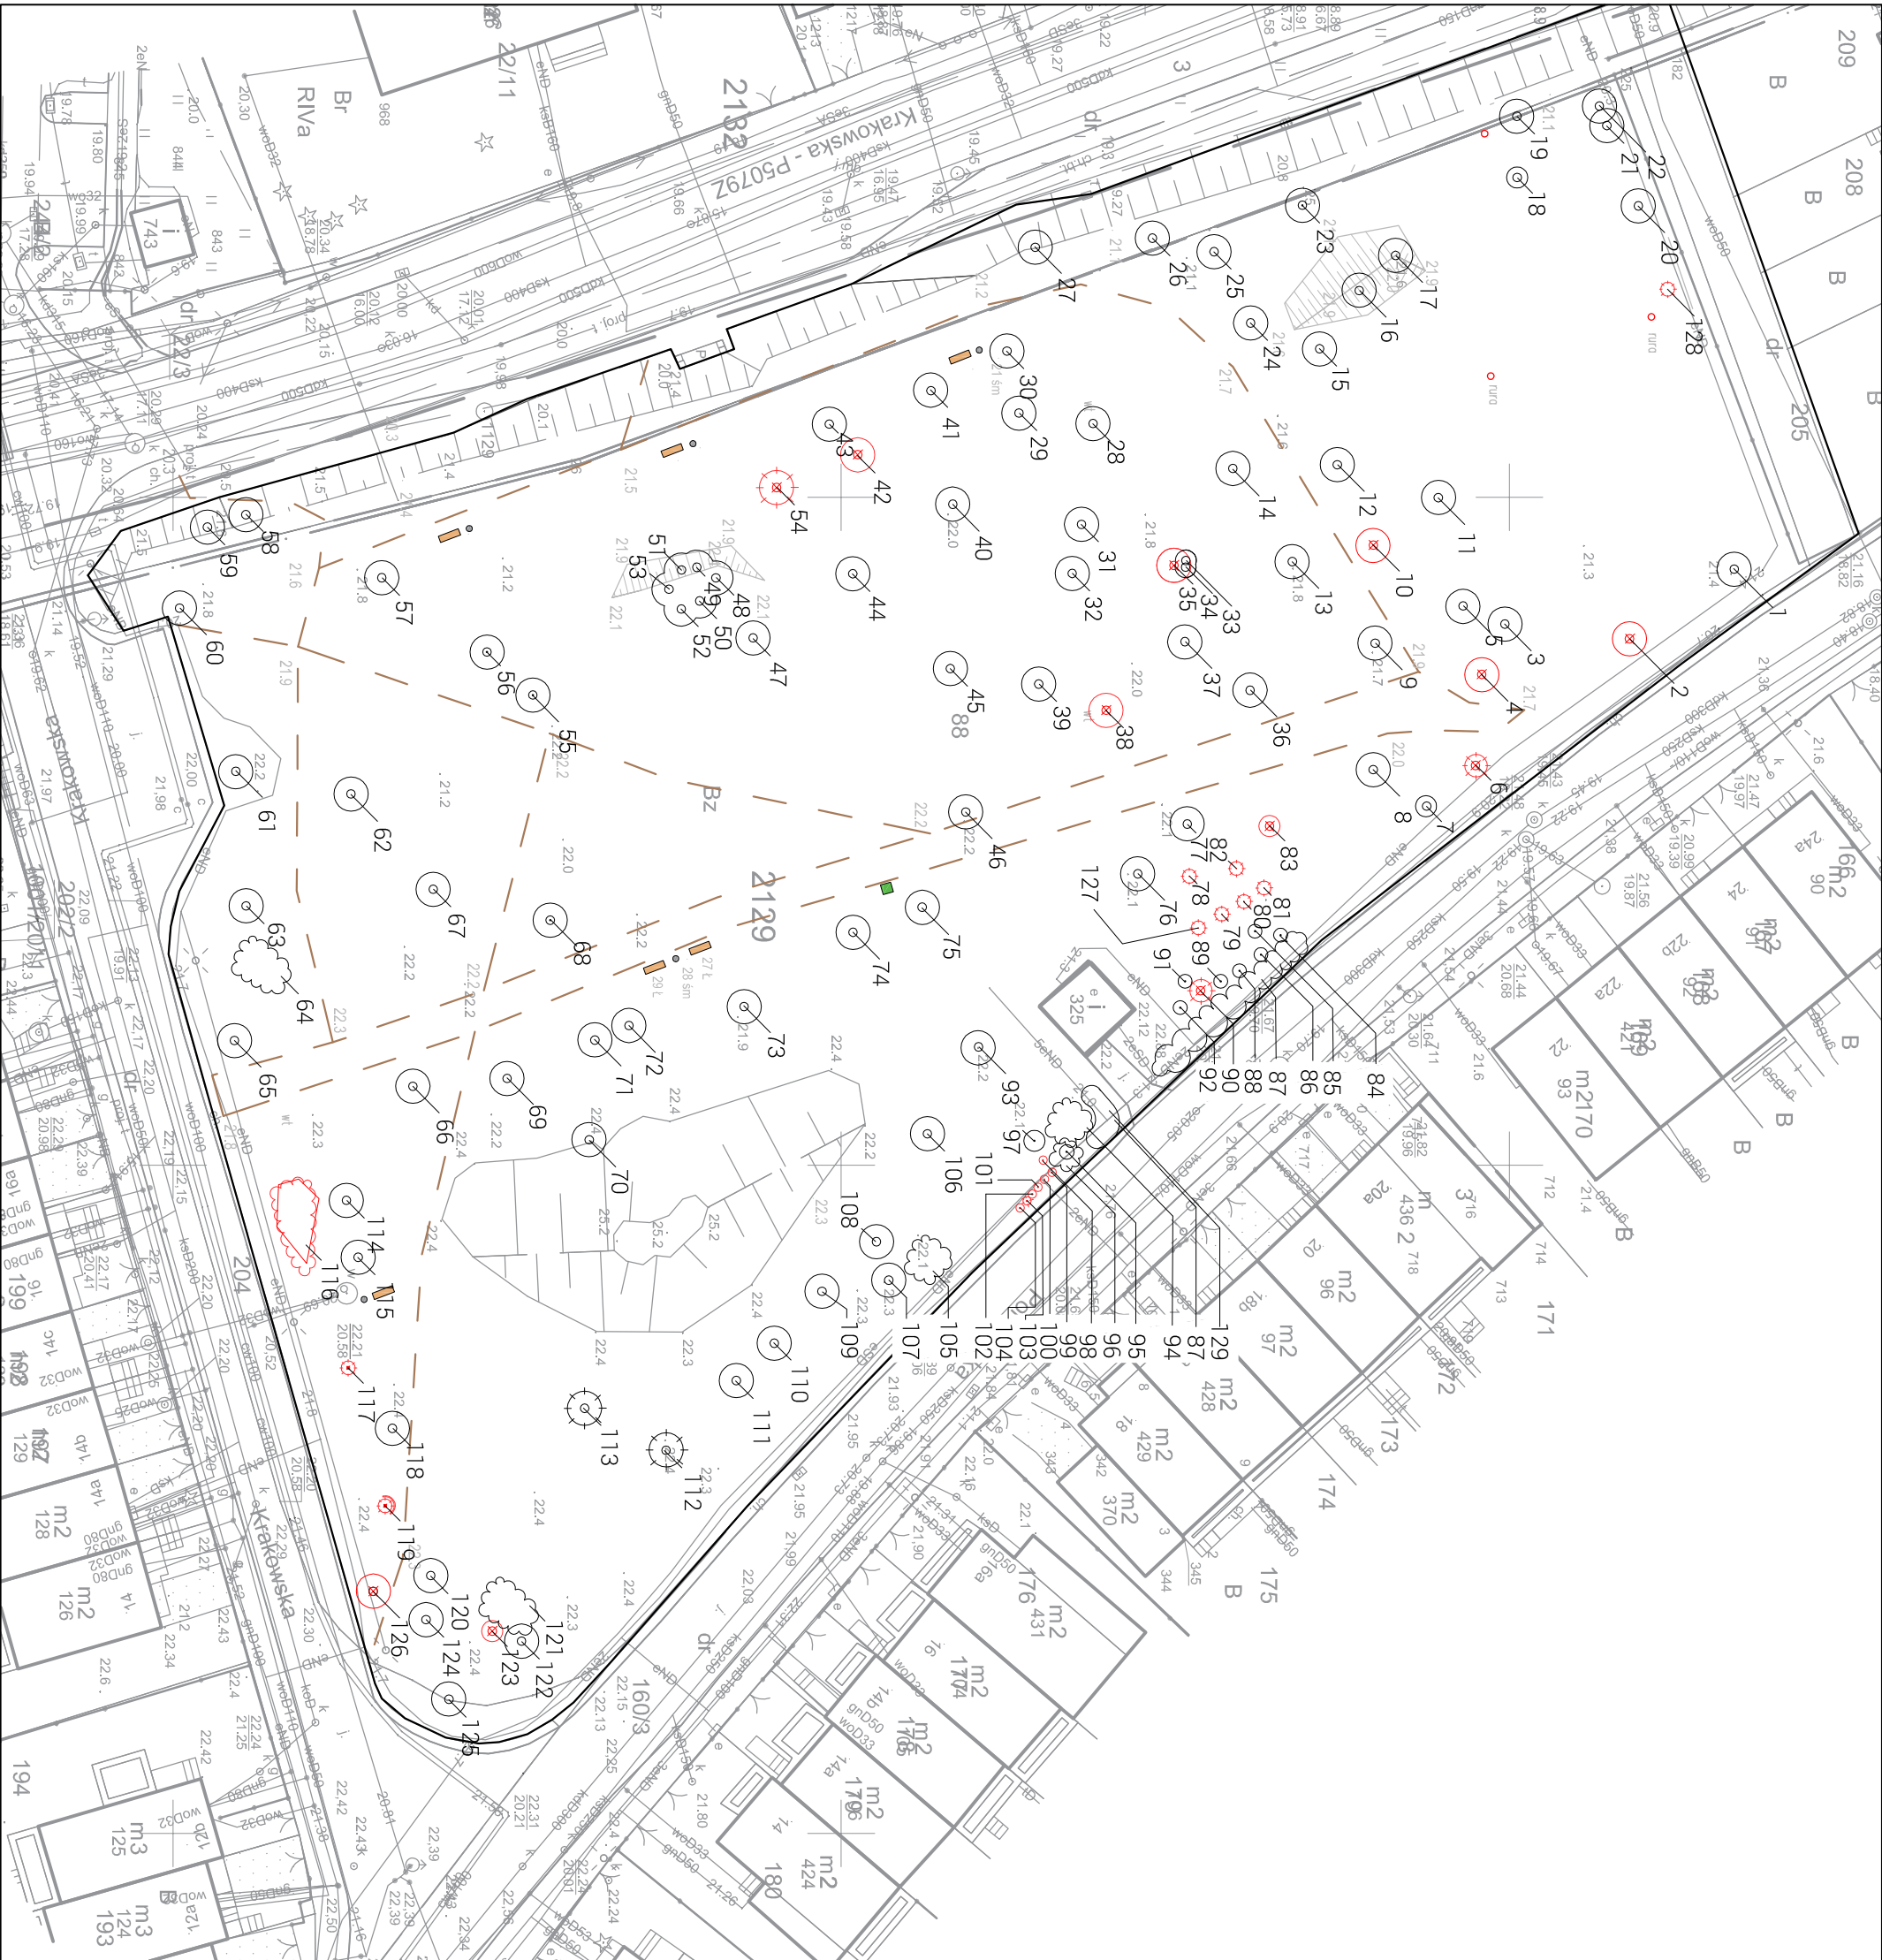

LEGENDA  Drzewo liściaste  Drzewo iglaste  Drzewo liściaste do likwidacji  Drzewo iglaste do likwidacji  Krzew liściasty  Krzew iglasty  Krzew liściasty do likwidacji  Krzew iglasty do likwidacji  Teren do wyrównania  Rura do usunięcia - 3 szt  Krawężnik do usunięcia  Istniejąca ławka  Istniejący kosz  Istniejący dystrybutor na psie worki  Istniejące przeđepty  - nawierzchnia nieutwardzona				PRACOWNIA ARCHITEKTONICZNA HELENA KUŁAK helenakułak@gmail.com tel: +48 507 198 625 ul. Sobieskiego 13/4 66-440 Skwierzyna				Investor: Wydział Zieleni Zakładu Usług Komunalnych				Obiekt: Zieleniec położony przy ul. Krakowskiej i Poronińskiej w Szczecinie				Treść opracowania: Inwentaryzacja zieleni				Branża: Tereny zielone				Autorzy opracowania: Nr upr. Podpis 1:500 Nr rys: 1				mgr inż. arch. Helena Kułak mgr Katarzyna Widera				Data: 05.2017 r.			
--	--	--	--	---	--	--	--	---	--	--	--	---	--	--	--	---	--	--	--	--	--	--	--	--	--	--	--	--	--	--	--	--	--	--	--