



wymiary podane są w cm

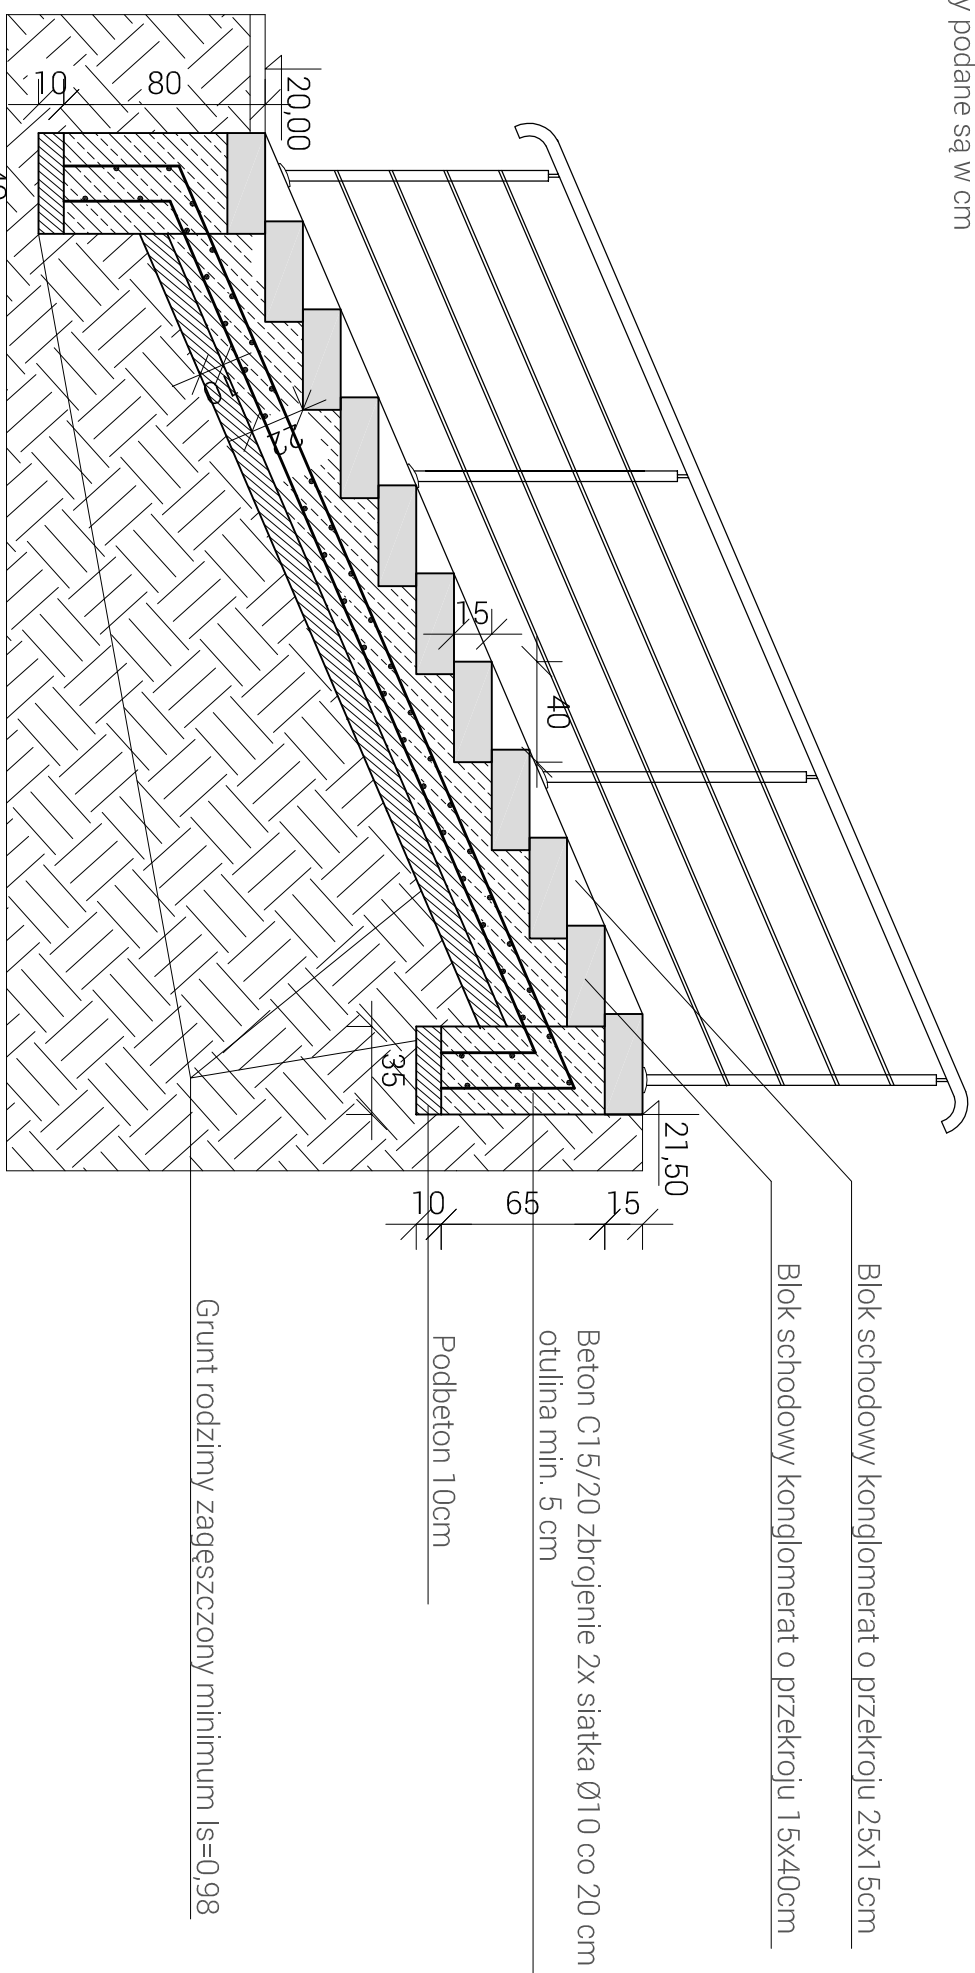

PRZEKRÓJ A-A

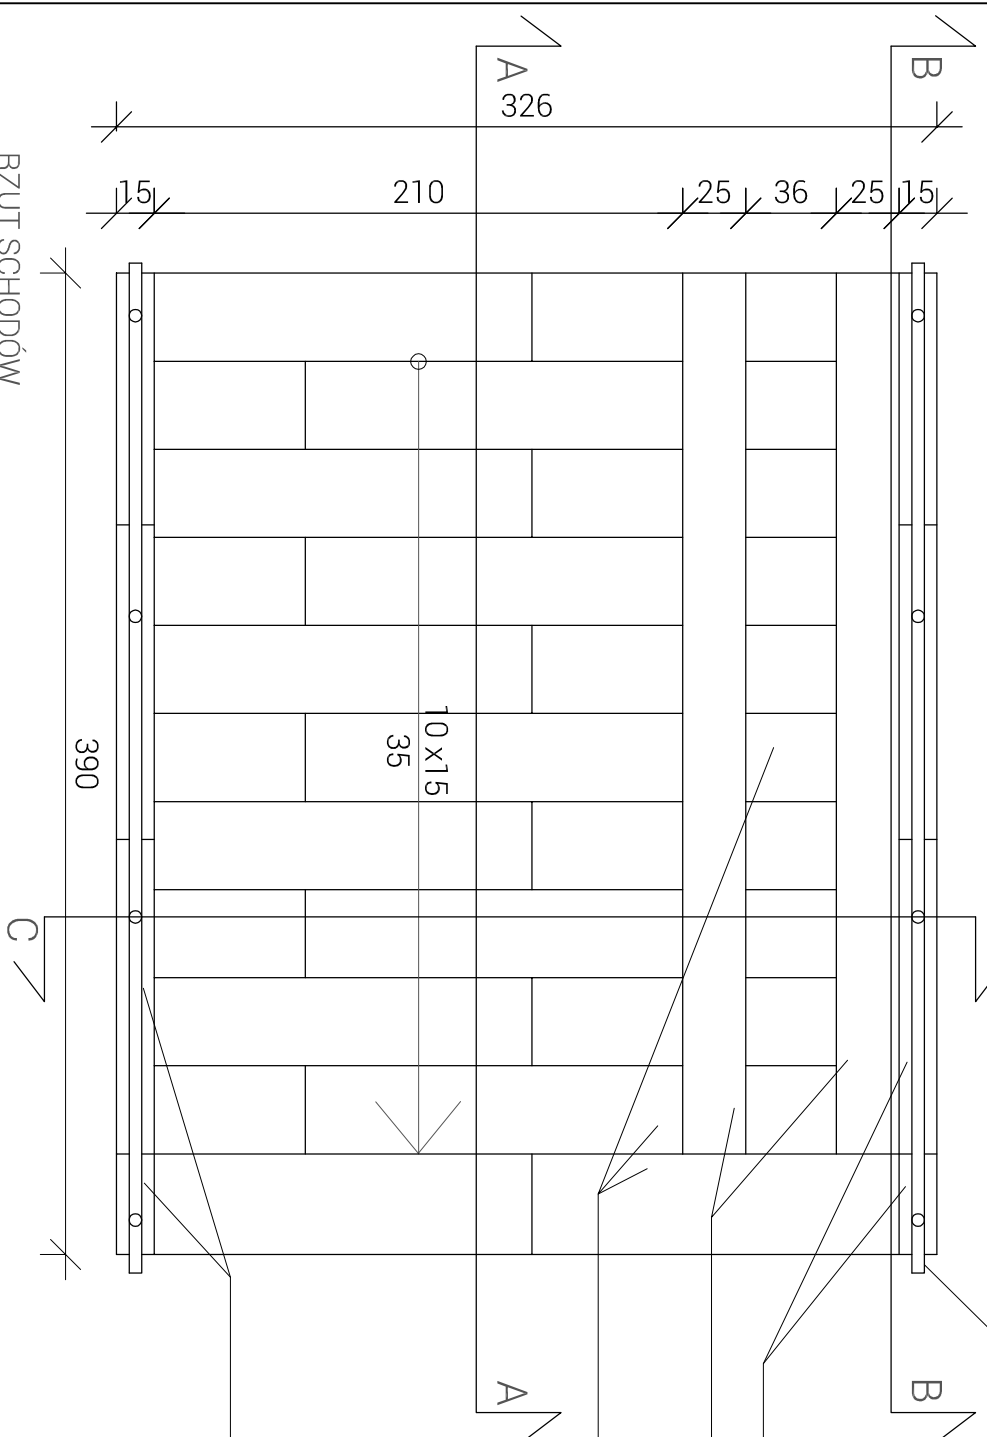

Balustrada

Blok schodowy konglomerat o przekroju 15x30cm

Blok schodowy konglomerat o przekroju 25x15cm

Blok schodowy konglomerat o przekroju 40x15cm

Blok schodowy konglomerat o przekroju 15x30cm

PRACOWNIA ARCHITEKTONICZNA HELENA KUŁAK			
helena.kulak@gmail.com tel. +48 507 198 625 ul. Sobieskiego 13/4 66-440 Skwierzyna			
Investor:	Wydział Zieleni Zakładu Usług Komunalnych		
Obiekt:	Zieleniec przy Krakowskiej i Poronińskiej w Szczecinie		
Temat	Rysunki wykonawcze		Data: 05.2017 r.
Tytuł rysunku	Schody terenowe		Skala: 1:30
Autoryzacja opracowania:		Nr upr.	Podpis
mgr inż. arch. Helena Kułak		72/LUOK/K/2016	
mgr inż. Grzegorz Jeneć		WKP/0228/PWOK/07	