

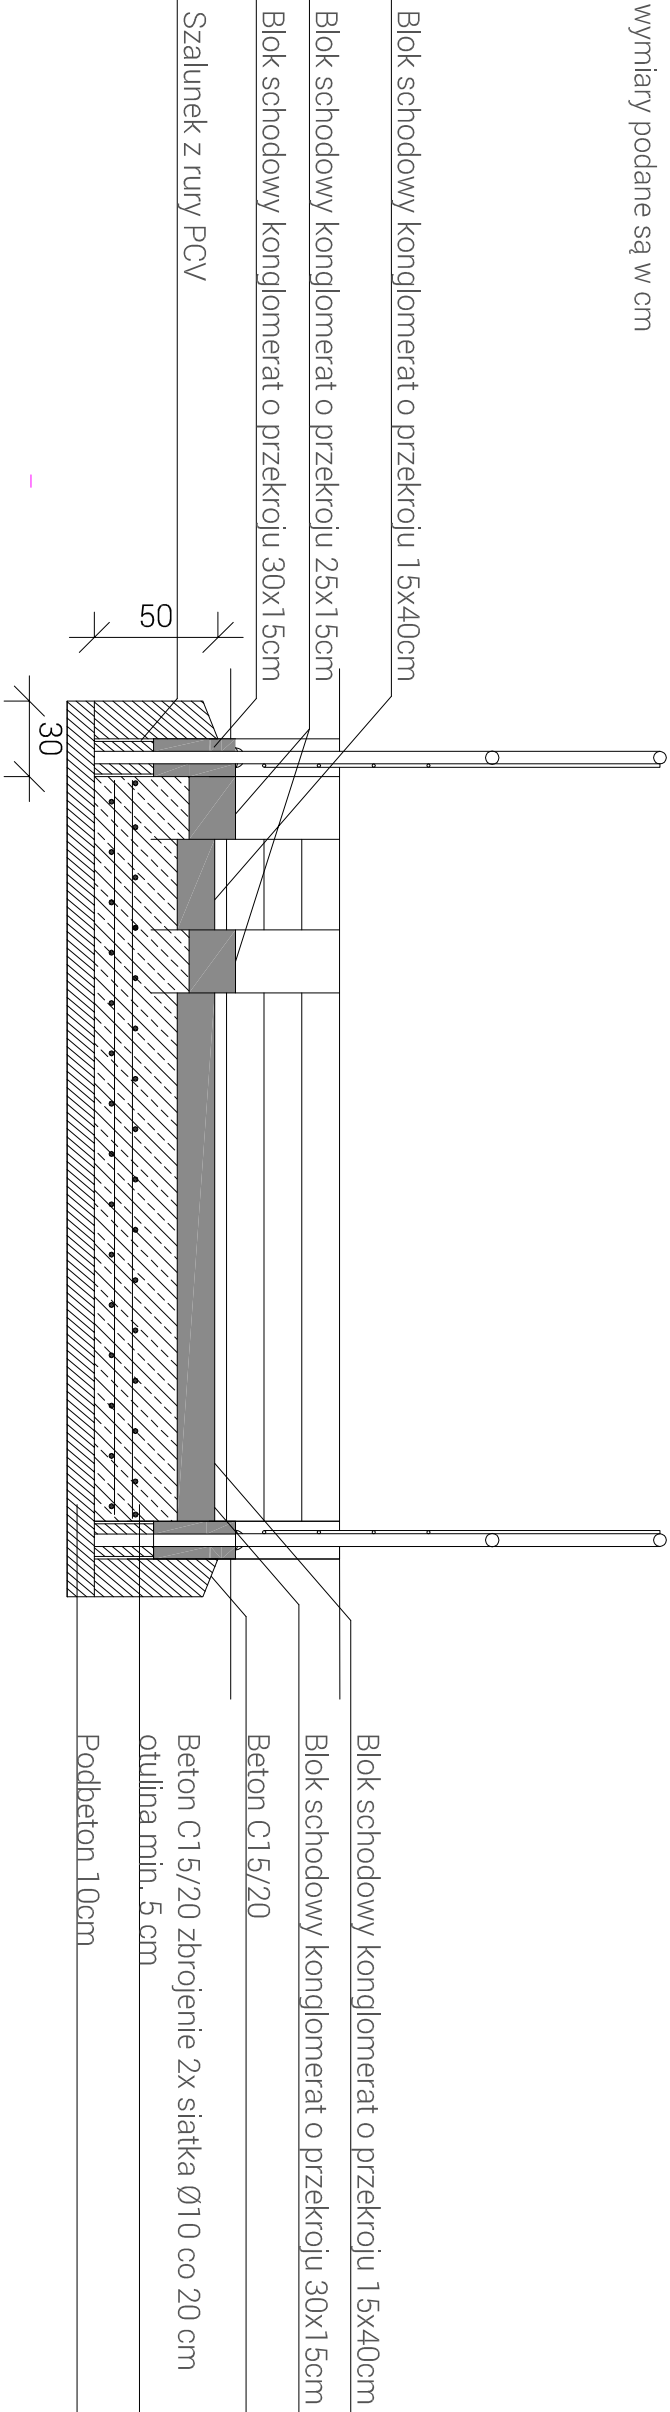


wymiary podane są w cm

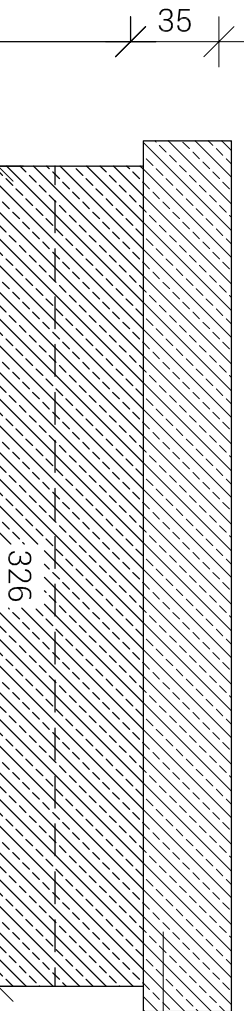

PRZEKRÓJ C-C

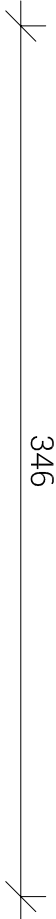

Fundament wymiary 40x80 cm; beton C15/20 zbrojenie 2x siatka Ø10 co 20 cm na warstwie podbetonu 10 cm

Beton C15/20 zbrojenie 2x siatka Ø10 co 20 cm na warstwie podbetonu 10 cm

PRACOWNIA ARCHYTEKTONICZNA HELENA KUŁAK				
helena.kulak@gmail.com tel: +48 507 198 625 ul. Sobieskiego 13/4 66-440 Skwierzyna				
Investor:	Wydział Zieleni Zakładu Usług Komunalnych		Data:	
Obiekt:	Zielieniec przy Krakowskiej i Poronińskiej w Szczecinie		05.2017 r.	
Temat	Rysunki wykonawcze		Skala:	
Tytuł rysunku	Schody terenowe		1:30	
Autorzy opracowania:		Nr upr.:	Podpis	Nr rys.:
mgr inż. arch. Helena Kułak		72/LUOKK/2016		
mgr inż. Grzegorz Jenek		WKP/0228/PWOK/07		

RZUT FUNDAMENTU SCHODÓW