


wymiary podane są w cm

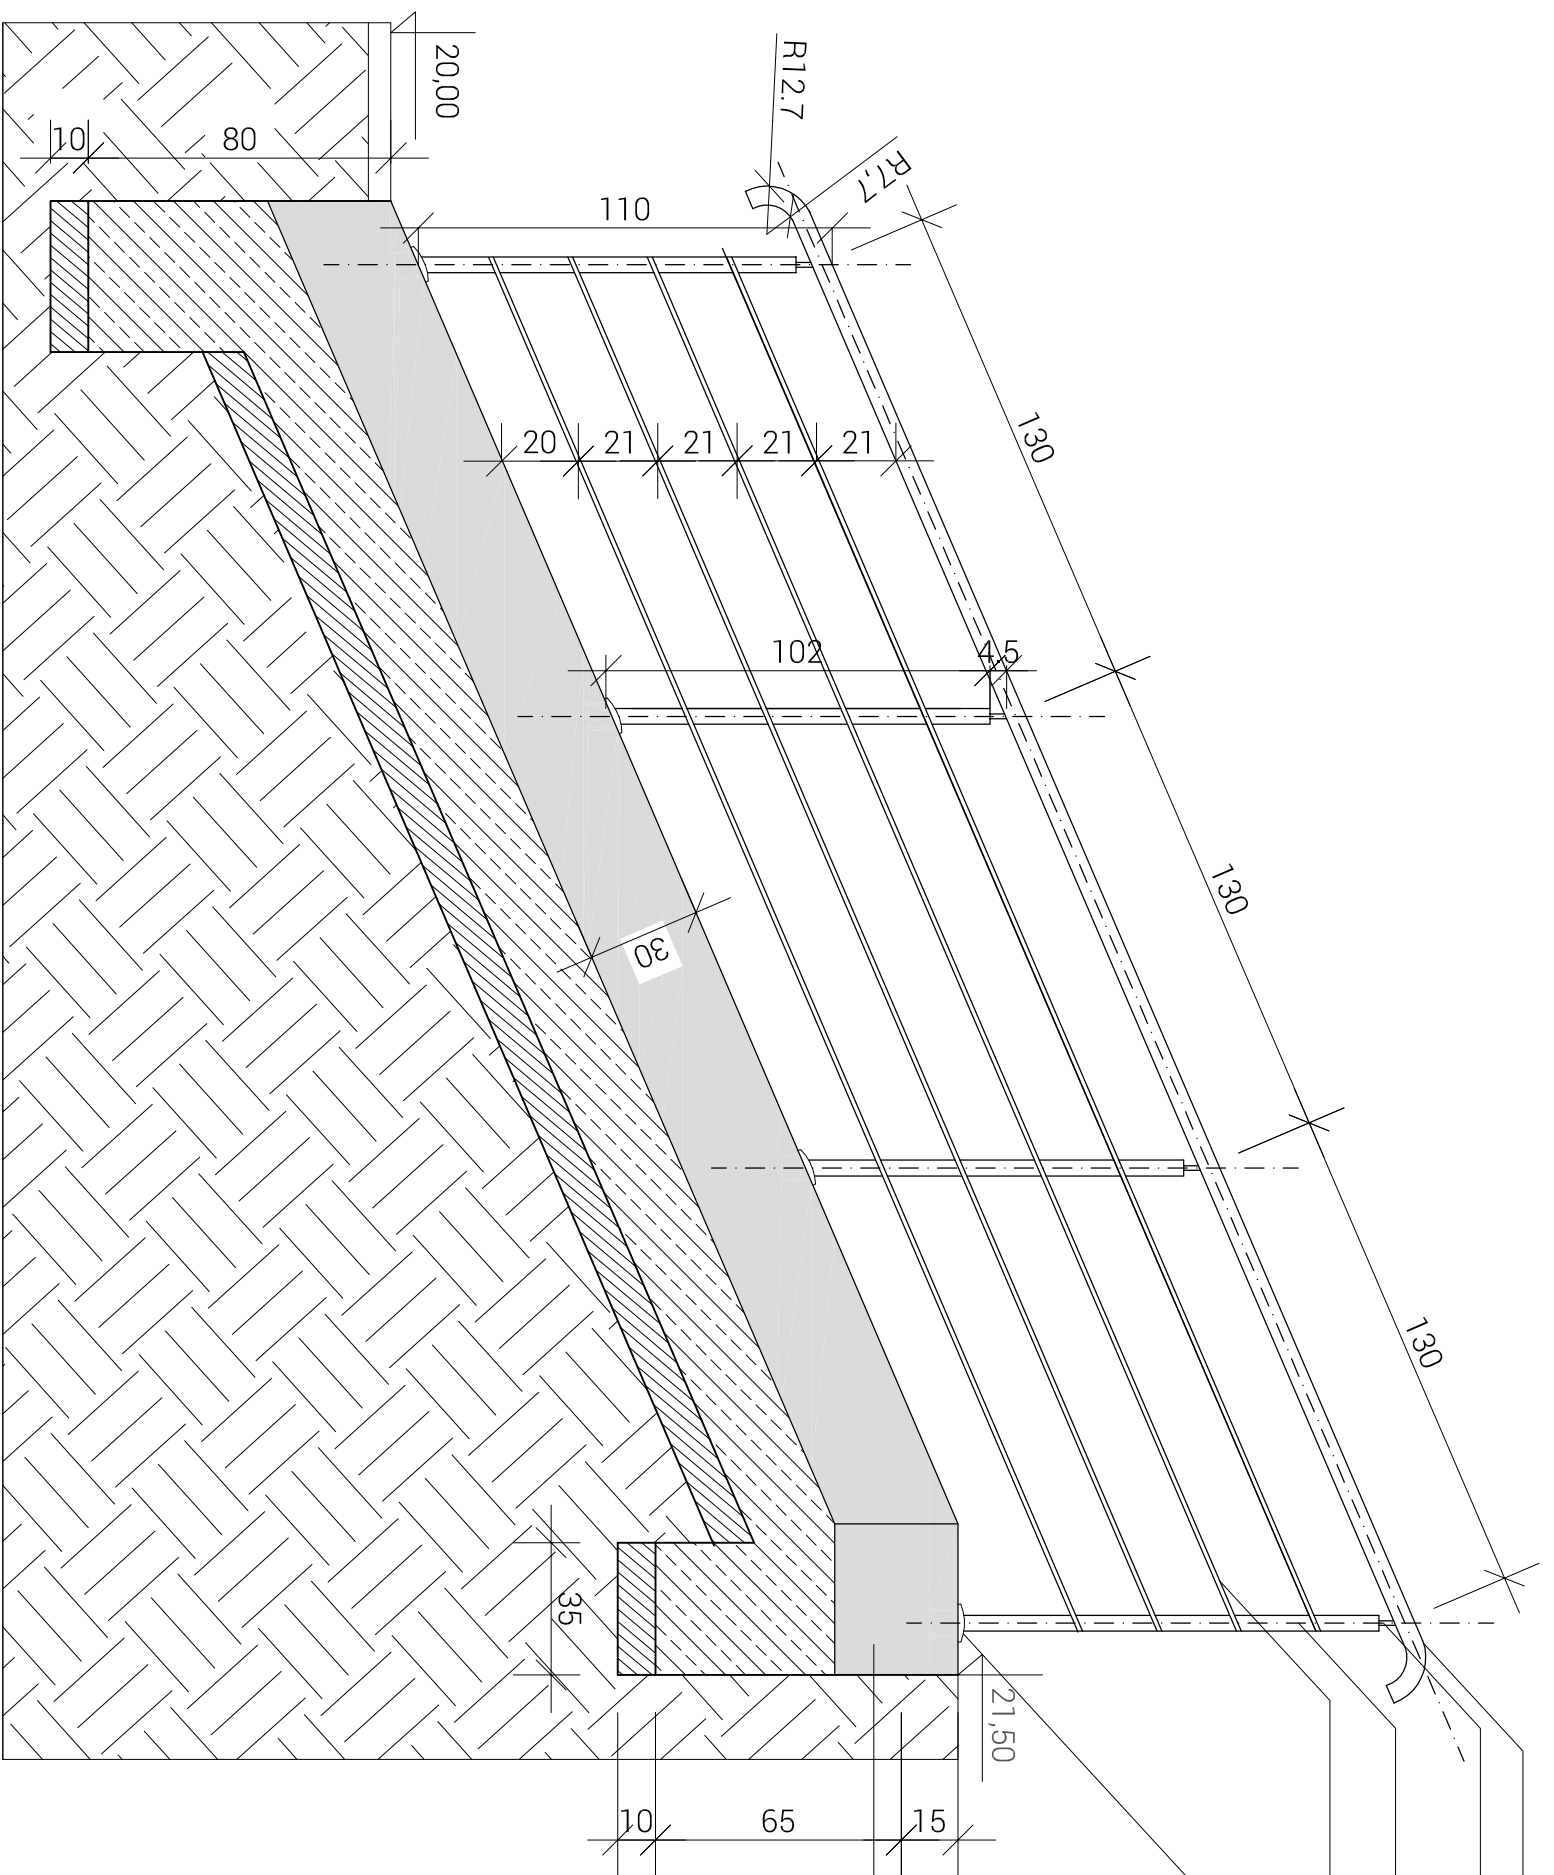

Pochwył z profilu ze stali nierdzewnej kwasoodpornej profil Ø50x 2mm
Element z profilu ze stali nierdzewnej kwasoodpornej profil Ø14x 1,5mm
Słupka z profilu ze stali nierdzewnej kwasoodpornej profil Ø50x 2mm
Poprzeczka z profilu ze stali nierdzewnej kwasoodpornej profil Ø12x 1,5mm
Mocowanie balustrady: słupki wprowadzony w otwór w elemencie betonowym i umocowany w fundamencie schodów.
Miejsce wprowadzenia balustrady w element betonowy zabezpieczyć poprzez nałożenie smaru i rozety mskującej.
Element stalowy po obwodzie uszczelnić materiałem stale elastycznym.
Zaleca się pokrycie części rury znajdującej się poniżej powierzchni dodatkową powłoką antykorozyjną

Blok schodowy konglomerat o przekroju 15x30cm

Łączenia profili spawane wg STWOIR

PRACOWNIA ARCHITEKTONICZNA HELENA KUŁAK helenakuлак@gmail.com tel: +48 507 198 625 ul. Sobieskiego 13/4 66-440 Skwierzyňa				
Investor:	Wydział Zieleni Zakładu Usług Komunalnych			
Obiekt:	Zieleniec przy Krakowskiej i Poronińskiej w Szczecinie			
Temat	Rysunki wykonawcze	Data:		05.2017 r.
Tytuł rysunku	Schody terenowe	Skala:		1:20
Autorzy opracowania:		Nr upr.	Podpis	Nr rys:
mgr inż. arch. Helena Kułak		72/LUOKK/2016		
mgr inż. Grzegorz Jenek		WKP/0228/PWOK/07		

PRZĘKROJ B-B