


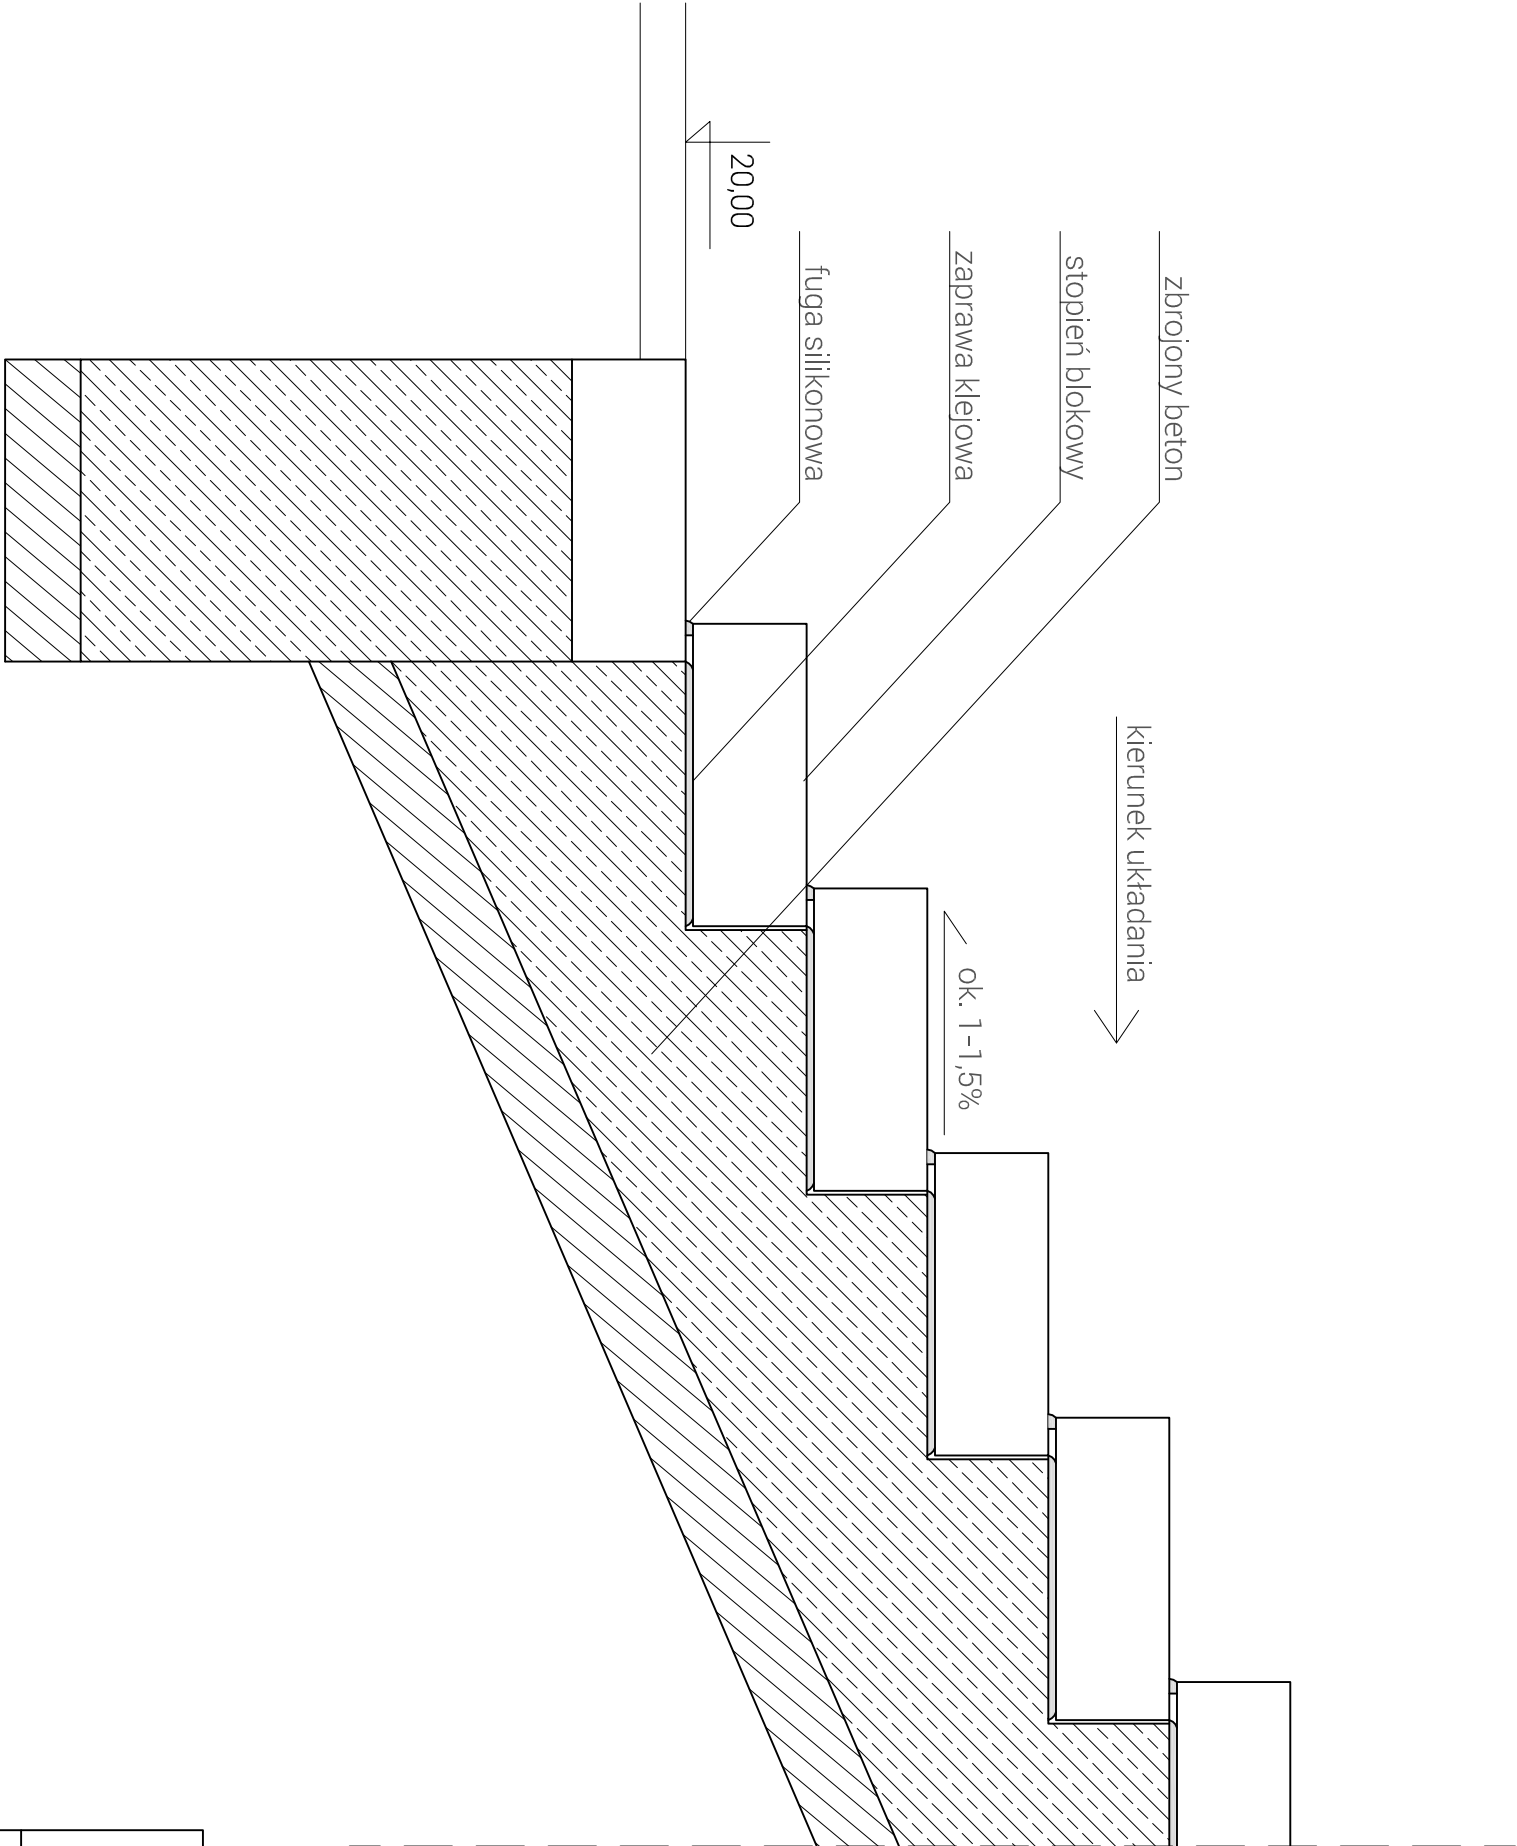

PRACOWNIA ARCHITEKTONICZNA HELENA KUŁAK helenakuлак@gmail.com tel: +48 507 198 625 ul. Sobieskiego 13/4 66-440 Skwierzyna				
Investor:	Wydział Zieleni Zakładu Usług Komunalnych			
Obiekt:	Zieleniec przy Krakowskiej i Poronińskiej w Szczecinie			
Temat	Rysunki wykonawcze	Data:		05.2017 r.
Tytuł rysunku	Montaż stopni na biegu	Skala:		1:10
Autorzy opracowania:		Nr upr.	Podpis	Nr rys:
mgr inż. arch. Helena Kułak		72/LUOKK/2016		