


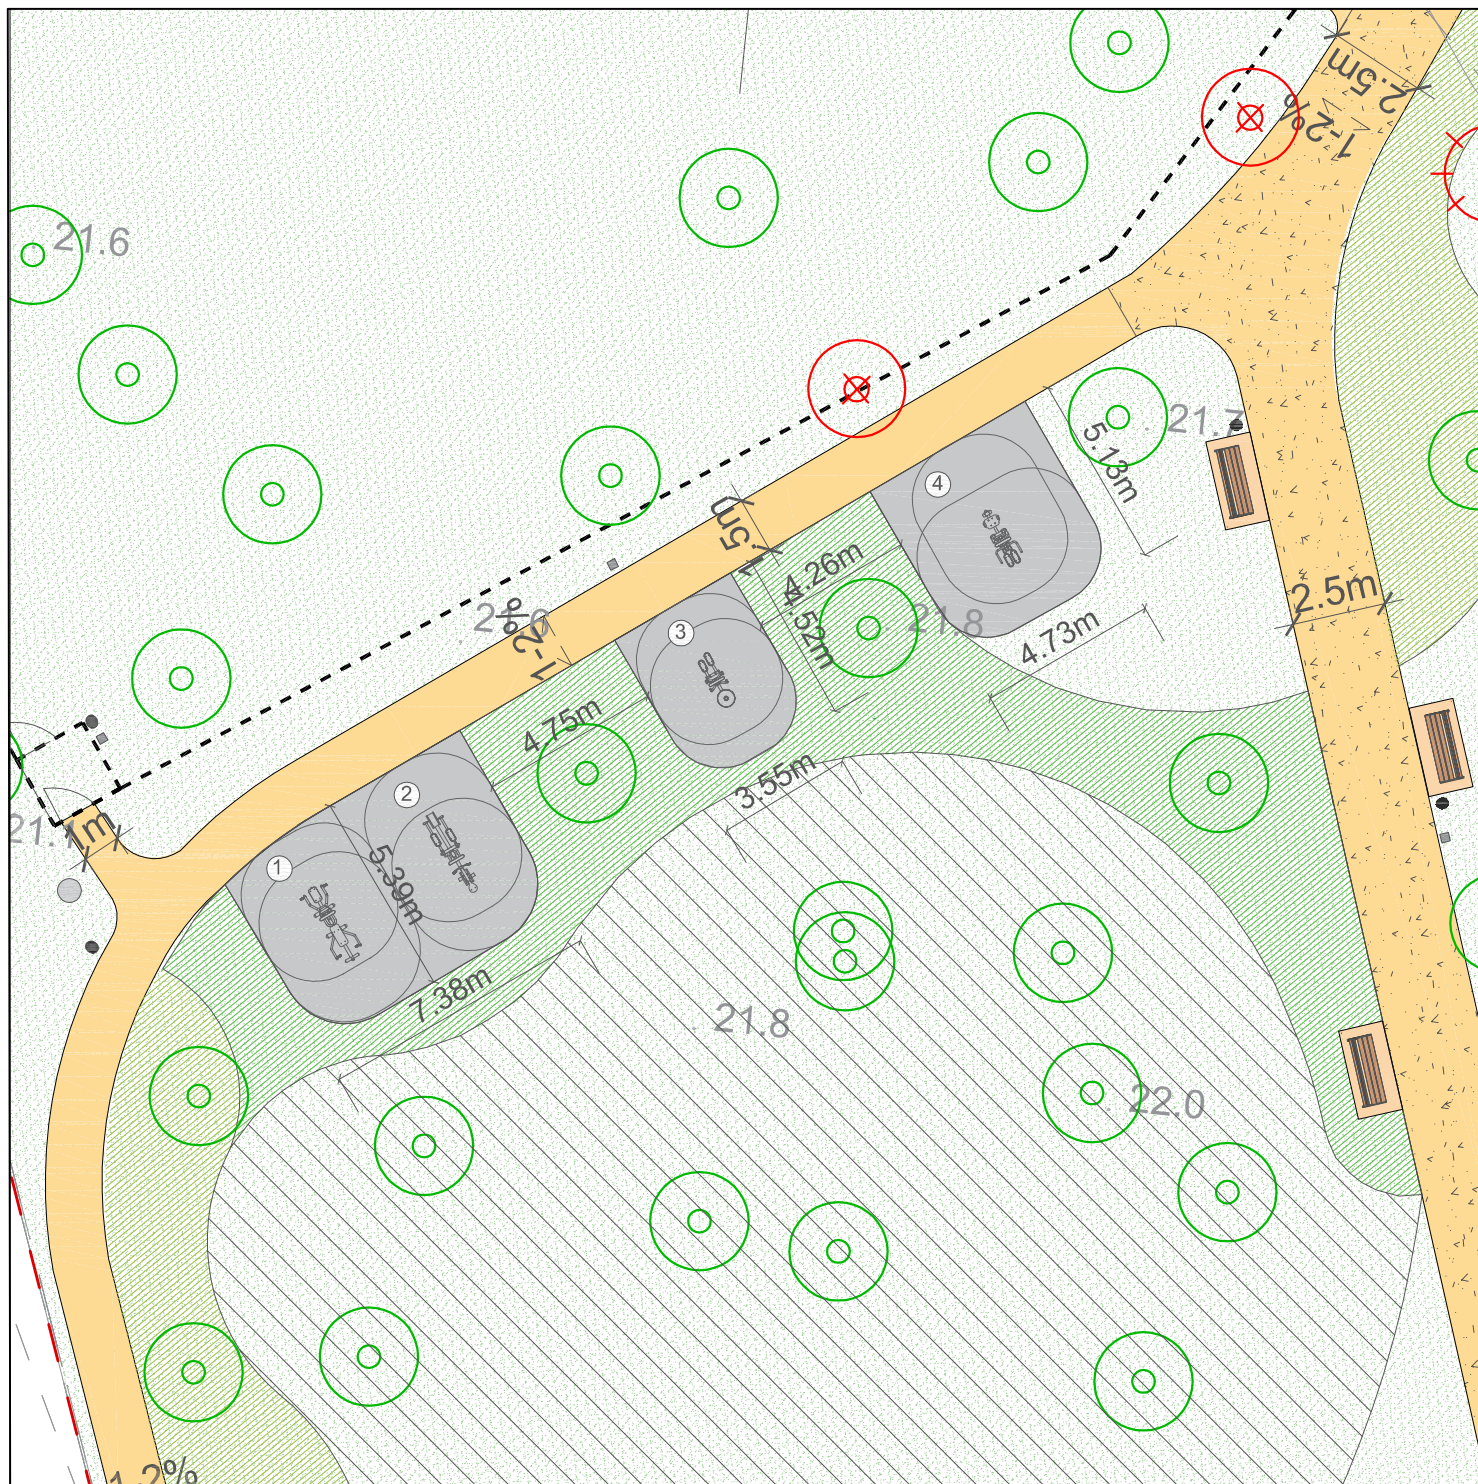

## LEGENDA

Projektowane urządzenia siłowni zewnętrznej  
(wymiary nawierzchni bezpiecznej)

- |                                                      |                                               |
|------------------------------------------------------|-----------------------------------------------|
| ① Wiosła i wyciskanie siedząc<br>524,4 cm x 380,5 cm | ③ Twister i stepper<br>356,3 cm x 454,8 cm    |
| ② Rowerek i narciarz biegowy<br>357,6 cm x 538,9 cm  | ④ Prasa nożna i nożyce<br>512,4 cm x 473,7 cm |

## PRACOWNIA ARCHITEKTONICZNA HELENA KUŁAK

helena.kulak@gmail.com tel: +48 507 198 625 ul. Sobieskiego 13/4 66-440 Skwierzyna

Temat:

Rysunki wykonawcze

Data:

05.2017 r.

Tytuł rysunku:

Urządzenia siłowni zewnętrznej

Skala:

1:200

Autorzy opracowania

Nr upr.

Podpis

mgr inż. arch. Helena Kułak

72/LUOKK/2016

Nr rys:

Asystent projektanta  
mgr Katarzyna Widera

nie wymagane

10

Inwestor: Wydział Zieleni Zakładu Usług Komunalnych

Obiekt: Zieloniec przy Krakowskiej i Poronińskiej w  
Szczecinie