
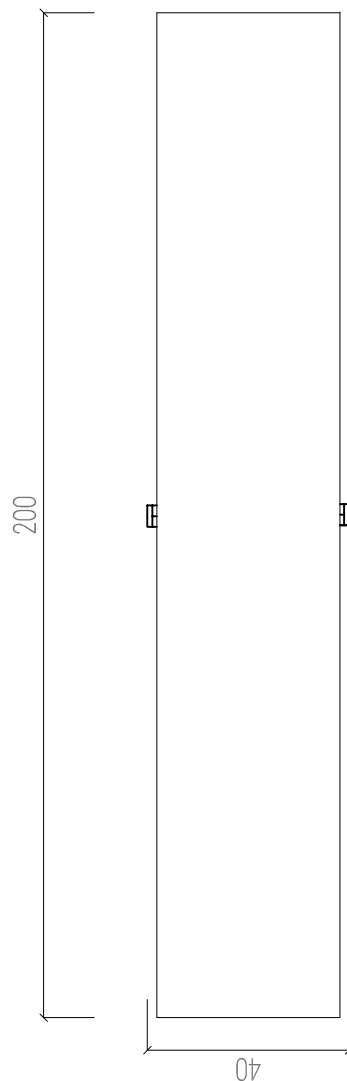


Wymiary podane są w cm

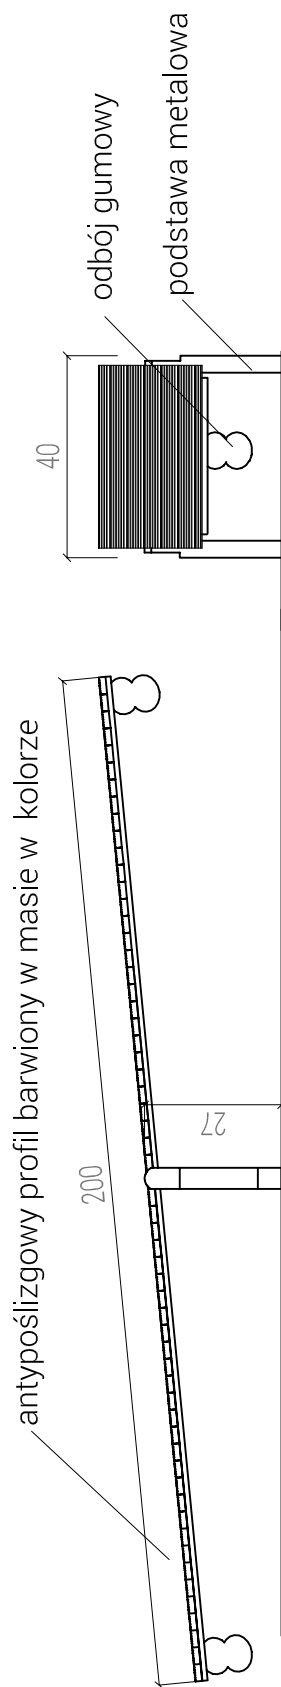

PRACOWNIA ARCHITEKTONICZNA HELENA KUŁAK

helena.kulak@gmail.com tel: +48 507 198 625 ul. Sobieskiego 13/4 66-440 Skwierzyna

Inwestor: **Wydział Zieleni Zakładu Usług Komunalnych**

Obiekt: **Zieleniec przy Krakowskiej i Poronińskiej w Szczecinie**

Temat: Rysunki wykonawcze

Tytuł rysunku: Urządzenia wybiegu dla psów - równoważnia mała

Autorzy opracowania

mgr inż. arch. Helena Kułak

Asystent projektanta
mgr Katarzyna Widera

Nr upr.

72/LUOKK/2016

nie wymagane

Podpis

Data:

05.2017 r.

Skala:

1:15

Nr rys:

18