
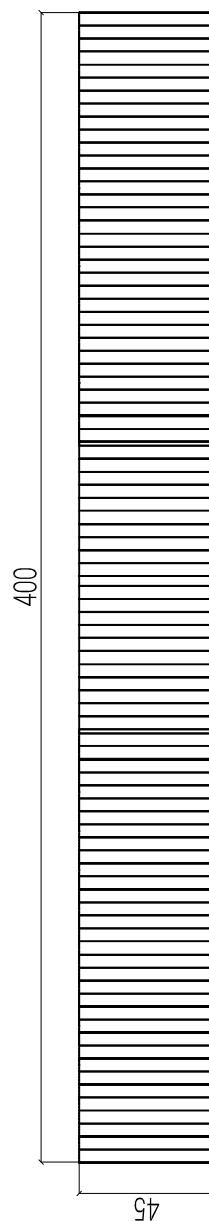


Wymiary podane są w cm

profil barwiony w masie w kolorze
antypoślizgowy profil barwiony
w masie w kolorze

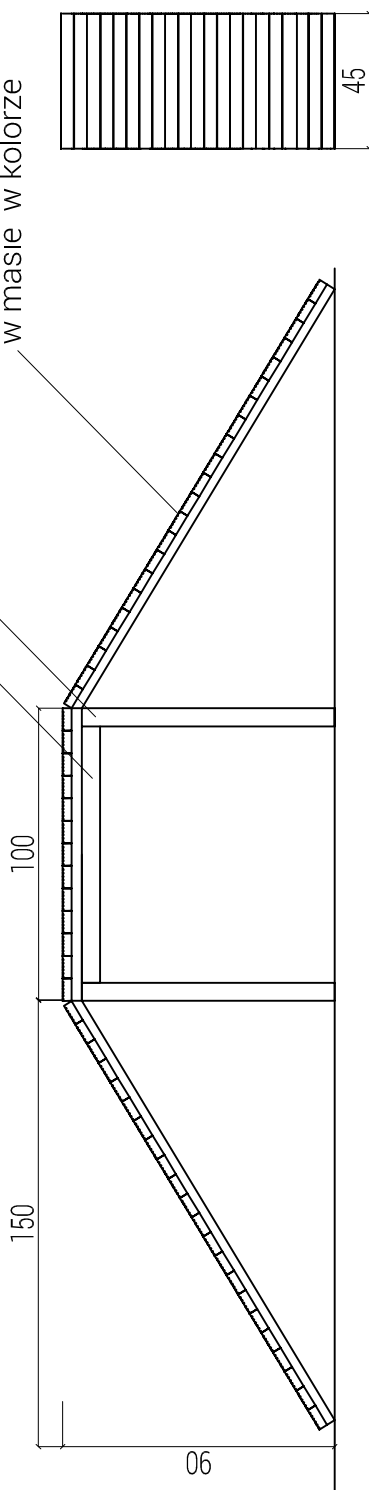

PRACOWNIA ARCHITEKTONICZNA HELENA KUŁAK

helena.kulak@gmail.com tel: +48 507 198 625 ul. Sobieskiego 13/4 66-440 Skwierzyna

Temat:

Rysunki wykonawcze

Data:

05.2017 r.

Tytuł rysunku:

Urządzenia wybiegu dla psów - pochylnia prosta

Skala:

1:25

Autorzy opracowania

Nr upr.

Podpis

mgr inż. arch. Helena Kułak

72/LUOKK/2016

Nr rys:

Asystent projektanta
mgr Katarzyna Widera

nie wymagane

20

Inwestor: Wydział Zieleni Zakładu Usług Komunalnych

Obiekt: Zieleniec przy Krakowskiej i Poronińskiej w Szczecinie