


Wymiary podane są w cm

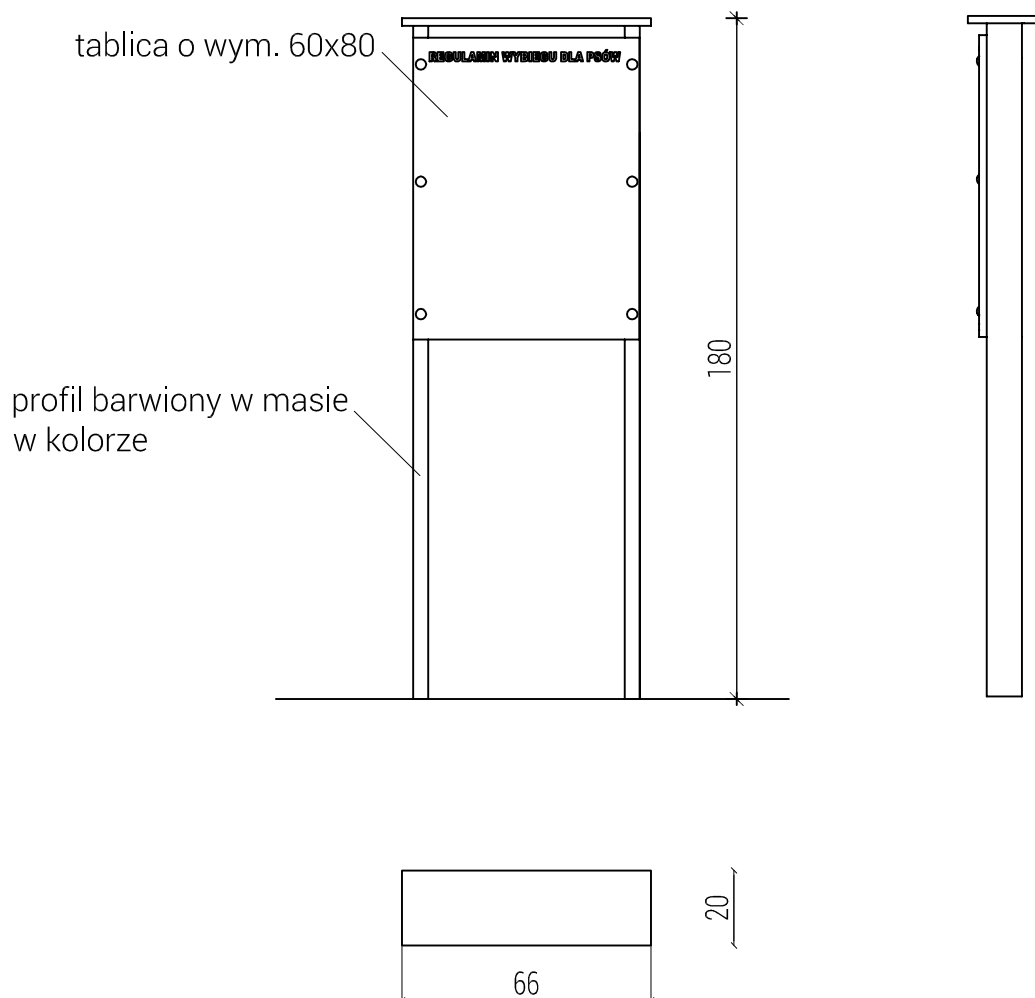

PRACOWNIA ARCHITEKTONICZNA HELENA KUŁAK helena.kulak@gmail.com tel: +48 507 198 625 ul. Sobieskiego 13/4 66-440 Skwierzyna	Temat: Rysunki wykonawcze			Data: 05.2017 r.
	Tytuł rysunku: Regulamin wybiegu dla psów			Skala: 1:20
	Autorzy opracowania	Nr upr.	Podpis	Nr rys: 21
Inwestor: Wydział Zieleni Zakładu Usług Komunalnych	mgr inż. arch. Helena Kułak	72/LUOKK/2016		
Obiekt: Zieleniec przy Krakowskiej i Poronińskiej w Szczecinie	Asystent projektanta mgr Katarzyna Widera	nie wymagane		