


Wymiary podane są w cm

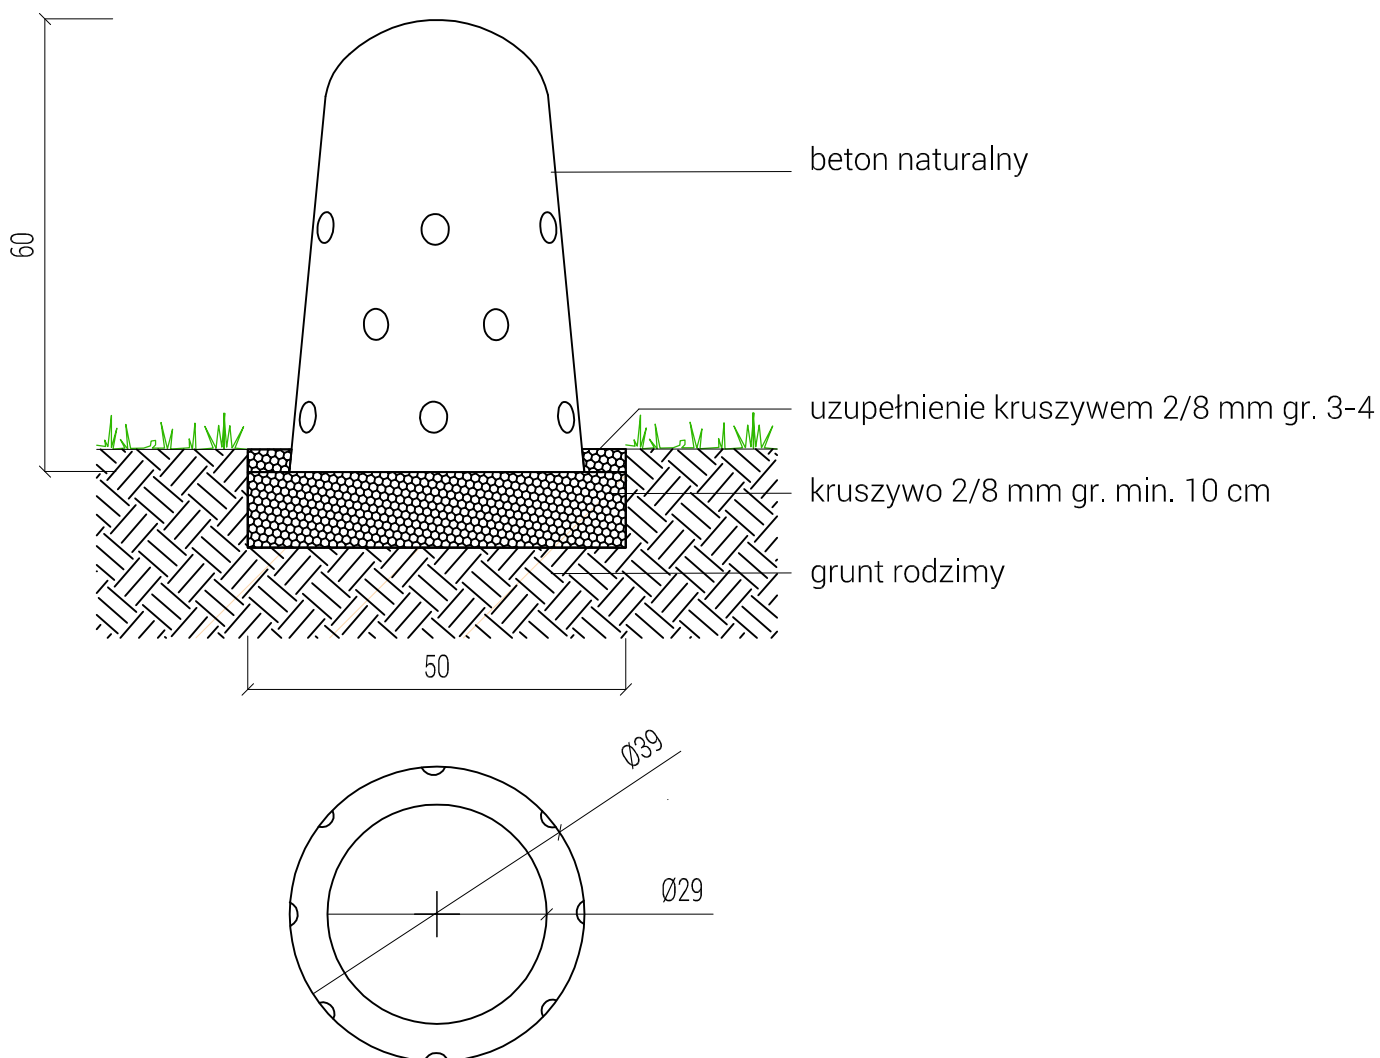

**PRACOWNIA ARCHITEKTONICZNA
HELENA KUŁAK**

helena.kulak@gmail.com tel: +48 507 198 625 ul. Sobieskiego 13/4 66-440 Skwierzyna

Temat:

Rysunki wykonawcze

Data:

05.2017 r.

Tytuł rysunku:

Detal - Psi-suar

Skala:

1:10

Autorzy opracowania

Nr upr.

Podpis

mgr inż. arch. Helena Kułak

72/LUOKK/2016

Asystent projektanta
mgr Katarzyna Widera

nie wymagane

Nr rys:

22

Inwestor: **Wydział Zieleni Zakładu Usług Komunalnych**

Obiekt: **Zieleniec przy Krakowskiej i Poronińskiej w
Szczecinie**