


Fundament stołu do gry w szachy i chińczyka

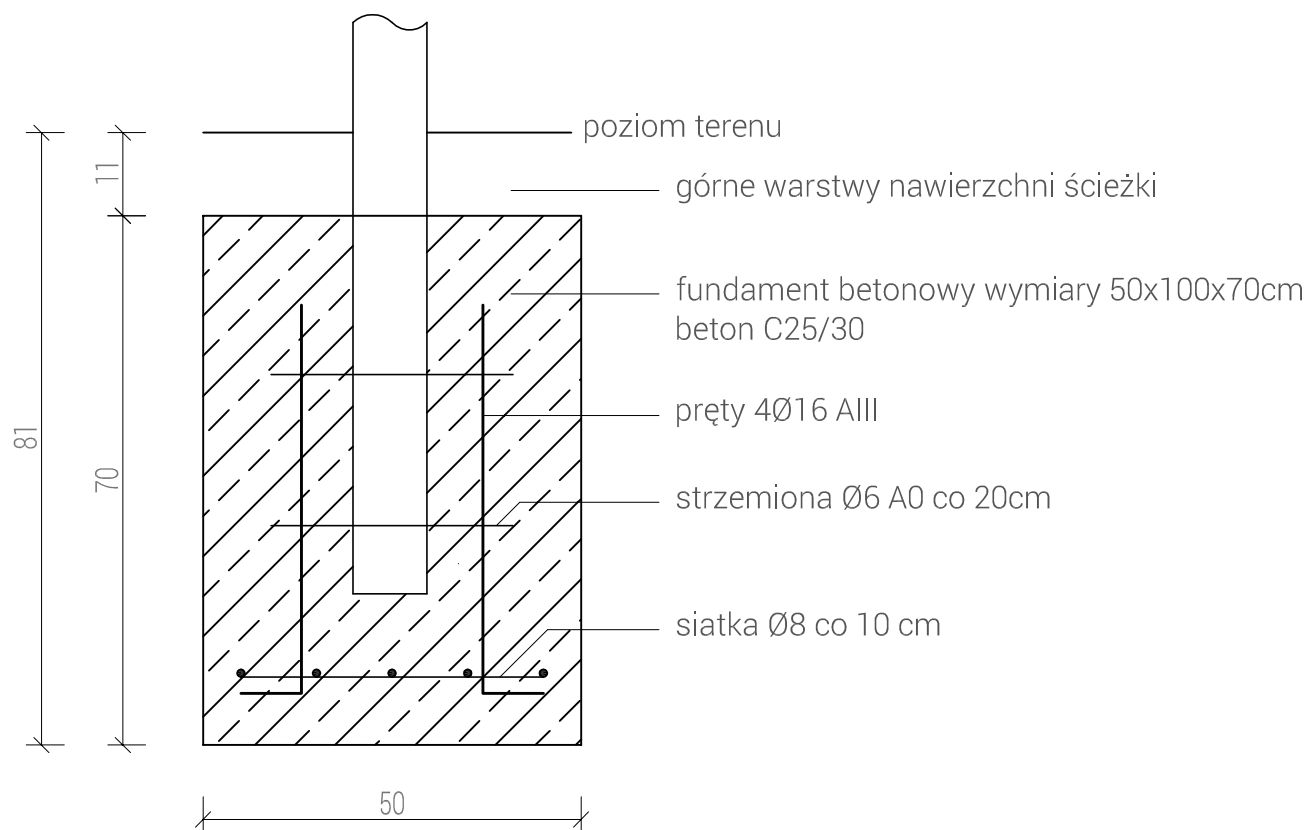

PRACOWNIA ARCHITEKTONICZNA HELENA KUŁAK

helena.kulak@gmail.com tel: +48 507 198 625 ul. Sobieskiego 13/4 66-440 Skwierzyna

Inwestor: Wydział Zieleni Zakładu Usług Komunalnych

Obiekt: Zieloniec przy Krakowskiej i Poronińskiej w
Szczecinie

Temat: Rysunki wykonawcze

Tytuł rysunku: Posadowienie obiektów małej architektury

Autorzy opracowania

mgr inż. arch. Helena Kułak

mgr inż. Grzegorz Jenek

Nr upr.

72/LUOKK/2016

WKP/0228/PWOK/07

Podpis

Data:

05.2017 r.

Skala:

1:10

Nr rys:

24