


Fundament pylonów urządzeń siłowni zewnętrznej, prostej pochylni, małej równoważni

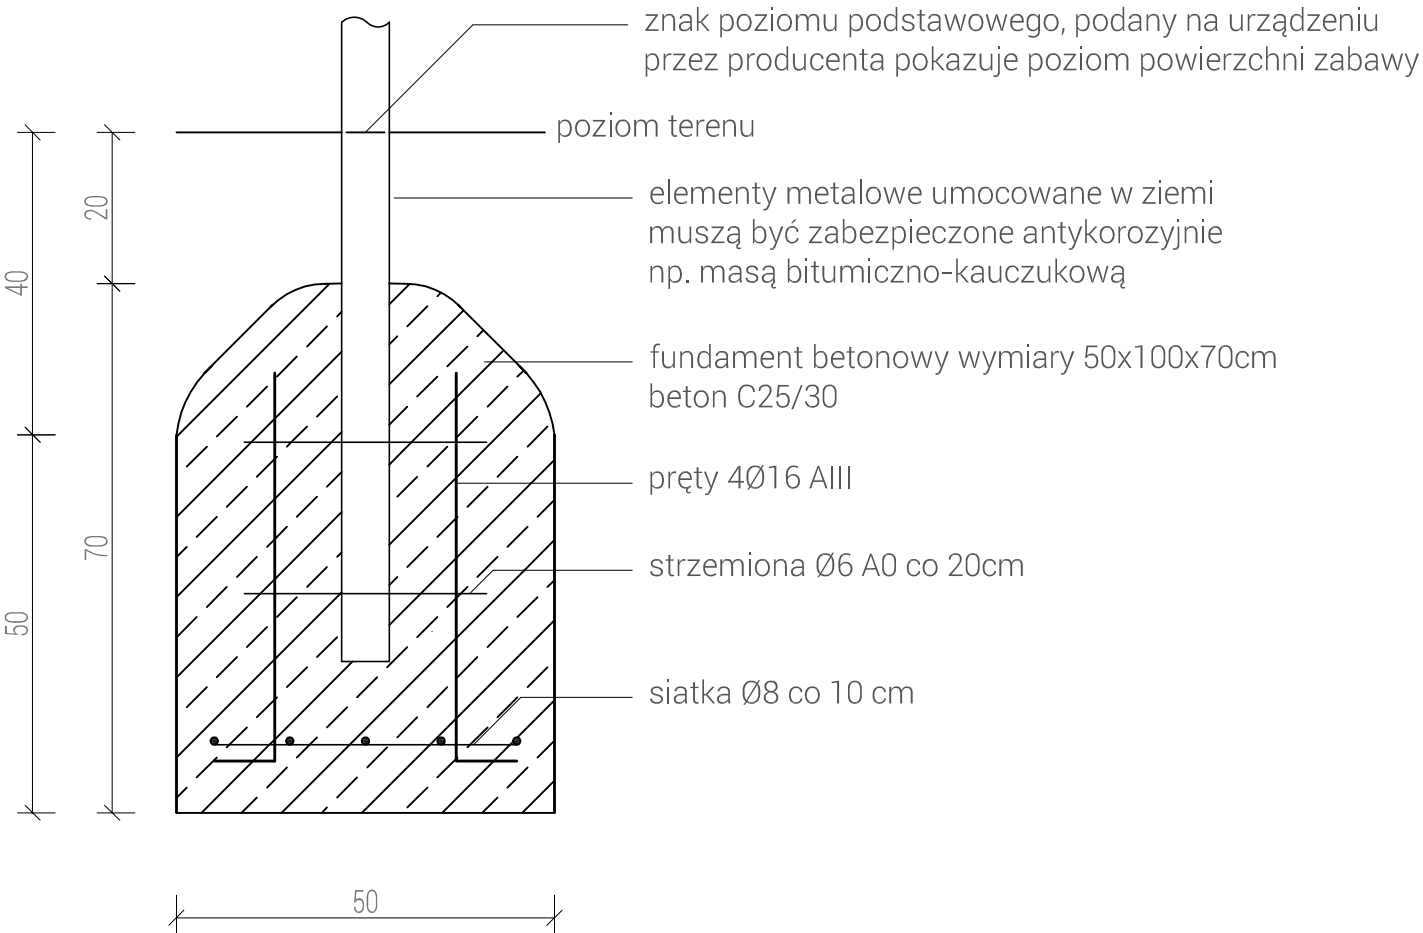

PRACOWNIA ARCHITEKTONICZNA HELENA KUŁAK helenakulak@gmail.com tel: +48 507 198 625 ul. Sobieskiego 13/4 66-440 Skwierzyna	Temat: Rysunki wykonawcze			Data:
	Tytuł rysunku: Posadowienie obiektów małej architektury			05.2017 r.
	Autorzy opracowania	Nr upr.	Podpis	Skala:
	mgr inż. arch. Helena Kułak	72/LUOKK/2016		1:10
Inwestor: Wydział Zieleni Zakładu Usług Komunalnych	mgr inż. Grzegorz Jenek	WKP/0228/PWOK/07		Nr rys:
Obiekt: Zieloniec przy Krakowskiej i Poronińskiej w Szczecinie				25