



Fundament dystrybutora na worki i śmietnika

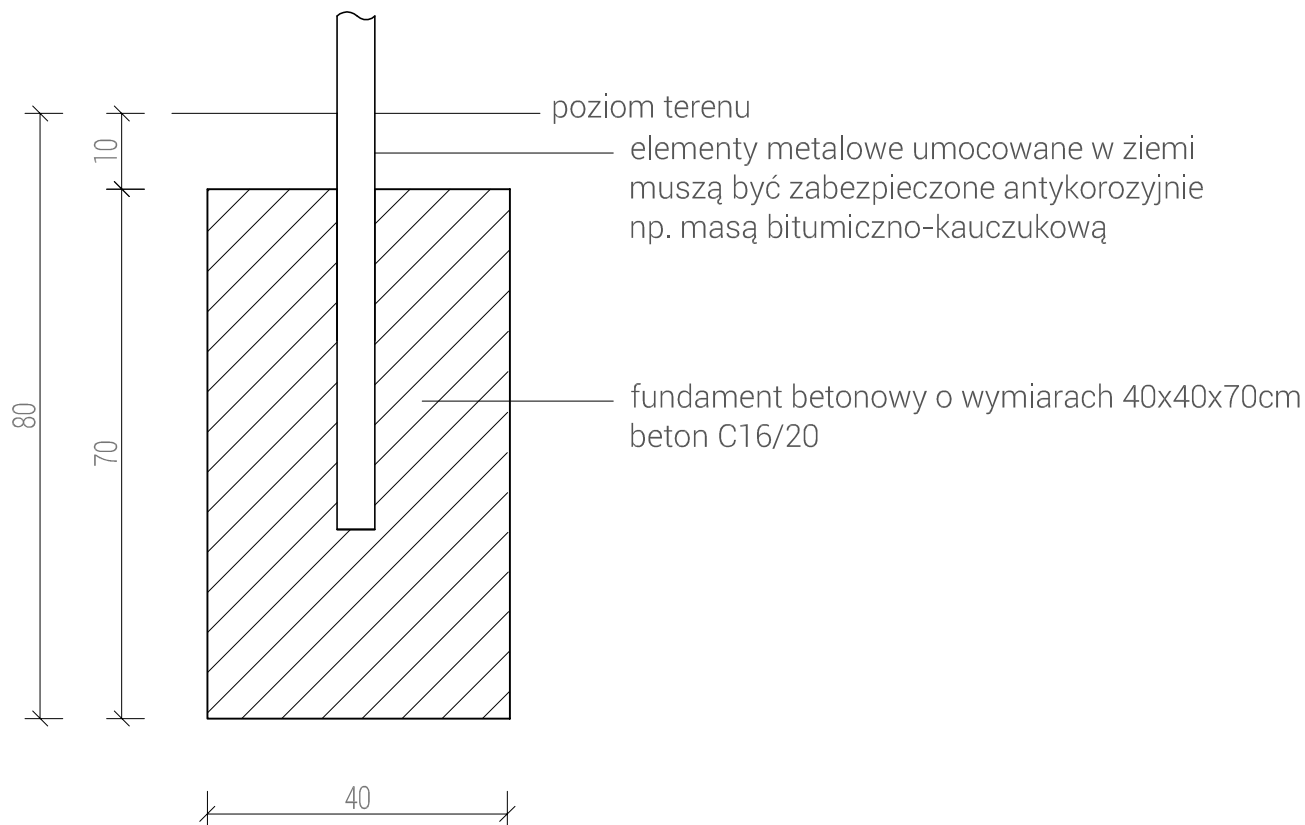

Fundament tablicy z regulaminem, słupków, małych płotków

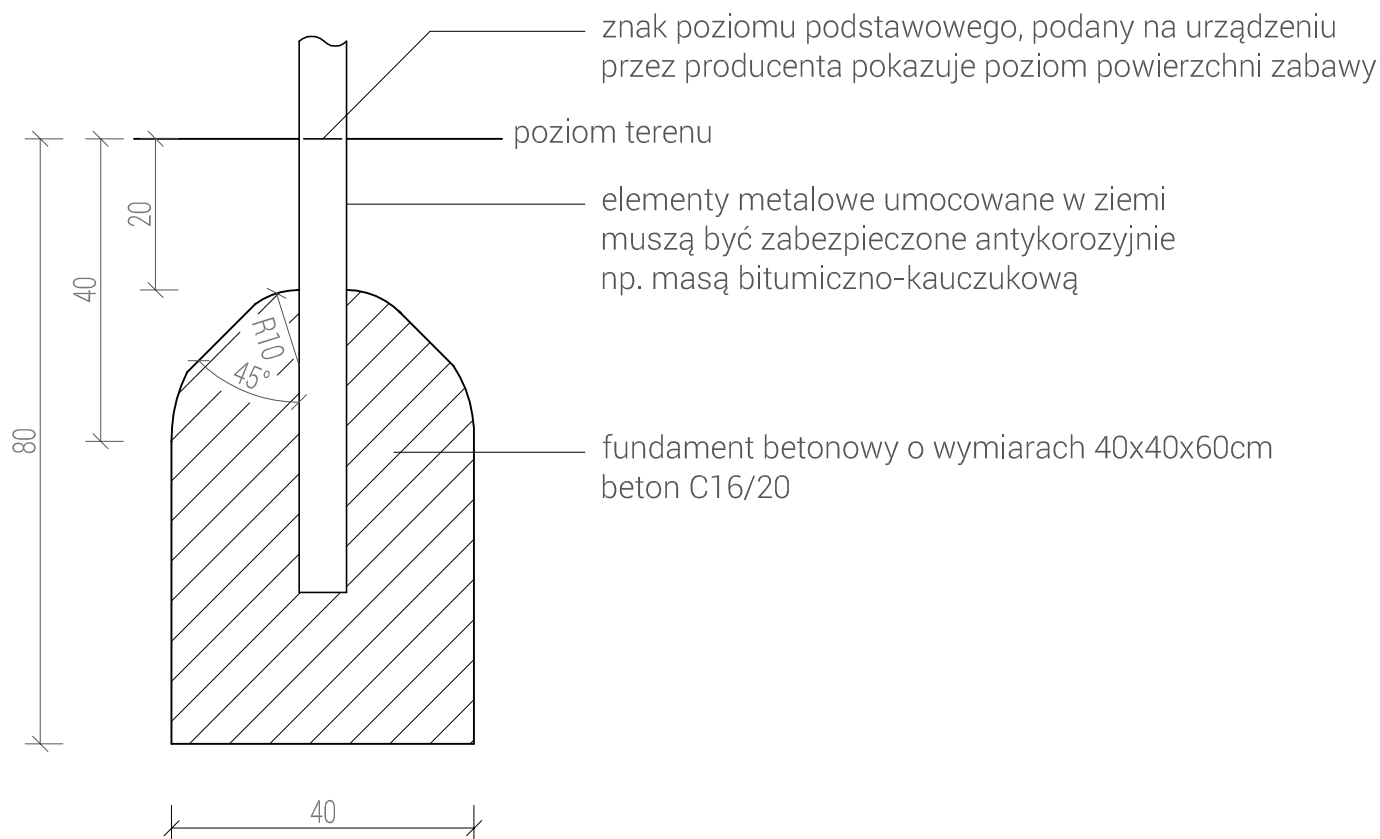

PRACOWNIA ARCHITEKTONICZNA
HELENA KUŁAK

helena.kulak@gmail.com tel: +48 507 198 625 ul. Sobieskiego 13/4 66-440 Skwierzyna

Inwestor: Wydział Zieleni Zakładu Usług Komunalnych

Obiekt: Zieloniec przy Krakowskiej i Poronińskiej w Szczecinie

Temat: Rysunki wykonawcze

Tytuł rysunku: Posadowienie obiektów małej architektury

Autorzy opracowania

mgr inż. arch. Helena Kułak

Asystent projektanta
mgr Katarzyna Widera

Nr upr.

72/LUOKK/2016

nie wymagane

Podpis

Data:

05.2017 r.

Skala:

1:10

Nr rys:

26