
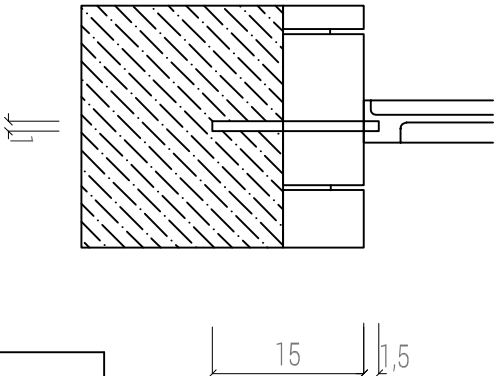
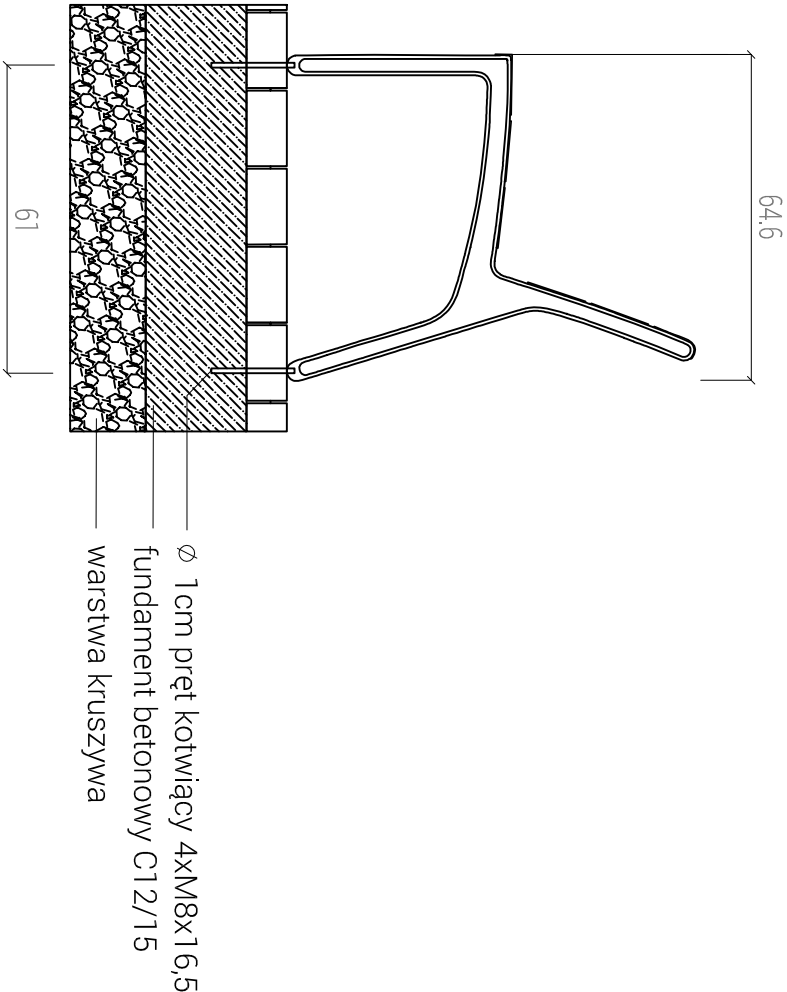


Wymiary podane są w cm
Fundament według zaleceń producenta

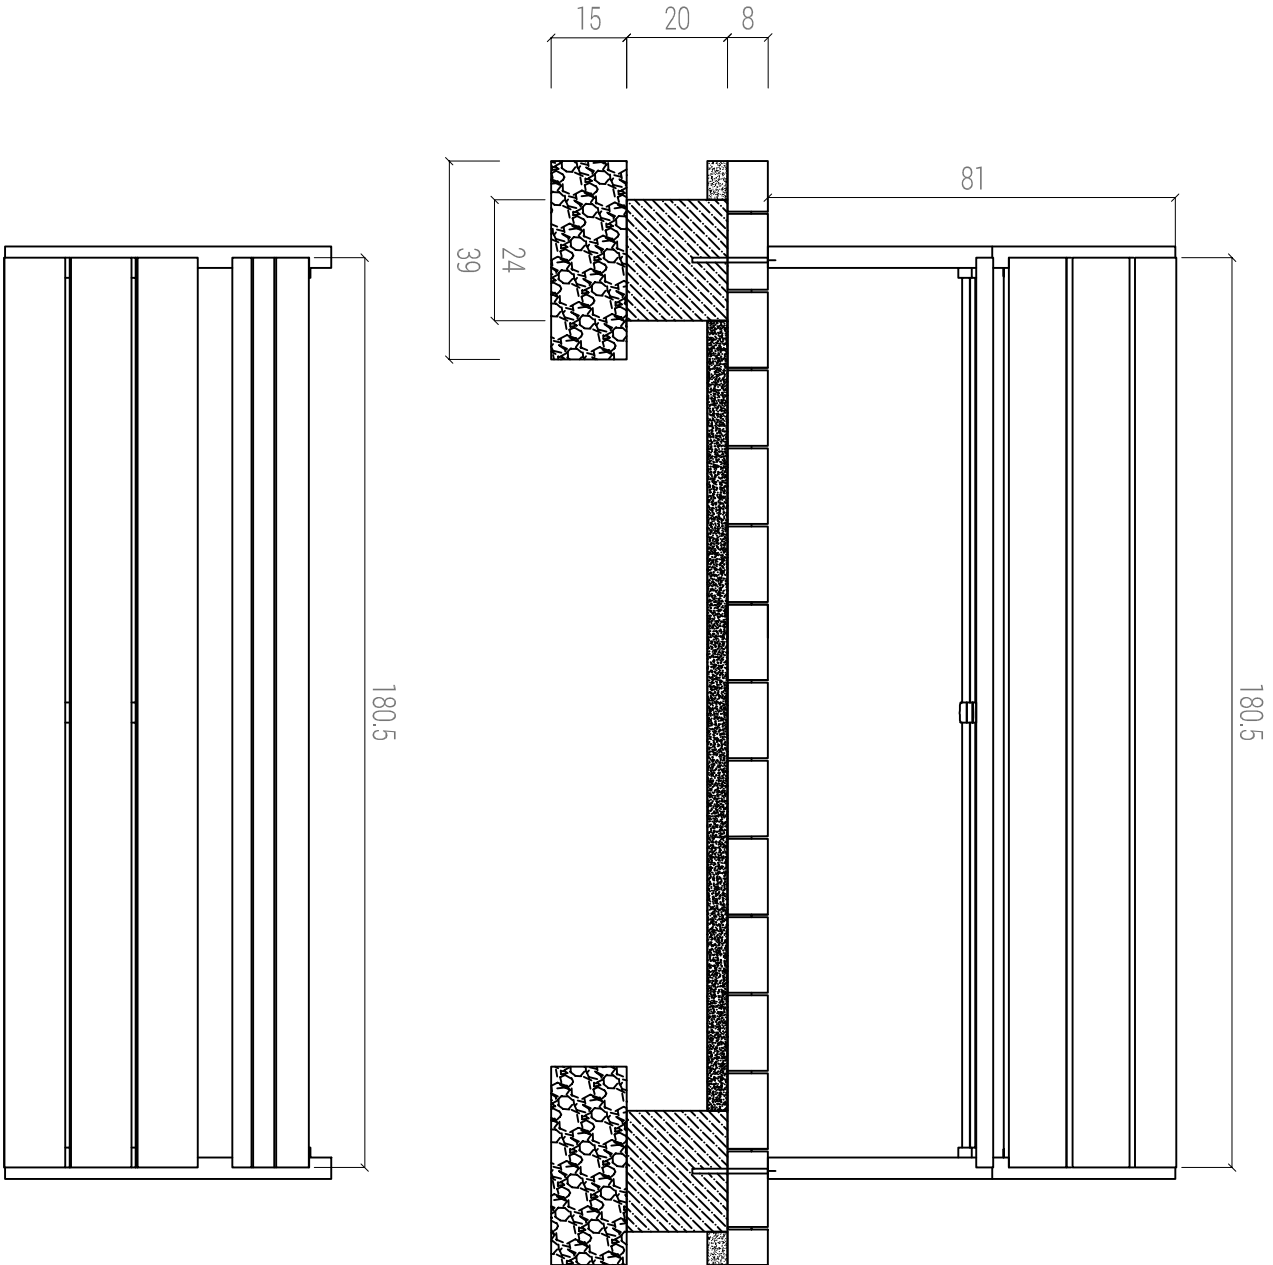

PRACOWNIA ARCHYTEKTONICZNA HELENA KUŁAK helenakuлак@gmail.com tel: +48 507 198 625 ul. Sobieskiego 13/4 66-440 Skwierzyna			
Investor:	Wydział Zieleni Zakładu Usług Komunalnych		
Obiekt:	Zieleniec przy Krakowskiej i Poronińskiej w Szczecinie		
Tytuł rysunku:	Detal - ławka		Data: 05.2017 r.
Temat:	Rysunki wykonawcze		Skala: 1:15
Autorzy opracowania:			
mgr inż. arch. Helena Kułak		Nr upr.	Podpis
Asystent projektanta mgr Katarzyna Władera		72/LUOK/2016	Nr rys: 6