


Wymiary podane są w cm

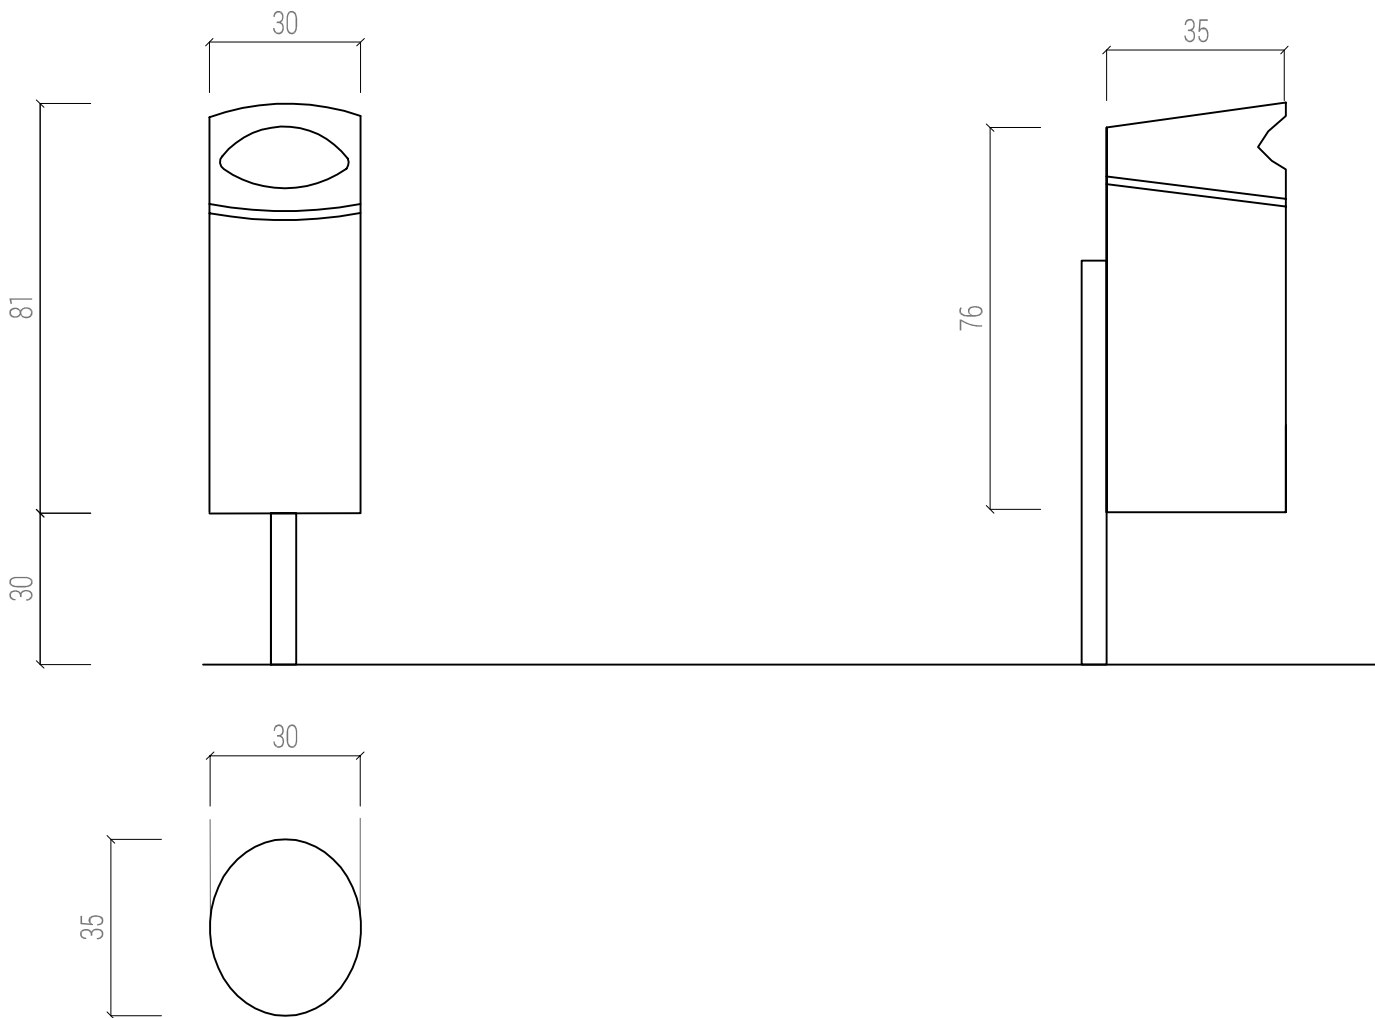

PRACOWNIA ARCHITEKTONICZNA HELENA KUŁAK helenakulak@gmail.com tel: +48 507 198 625 ul. Sobieskiego 13/4 66-440 Skwierzyna	Temat: Rysunki wykonawcze			Data:
	Tytuł rysunku: Detal - Kosz na odpady			05.2017 r.
	Autorzy opracowania	Nr upr.	Podpis	Skala: 1:15
	mgr inż. arch. Helena Kułak	72/LUOKK/2016		
Inwestor: Wydział Zieleni Zakładu Usług Komunalnych	Asystent projektanta mgr Katarzyna Widera	nie wymagane		Nr rys: 8
Obiekt: Zieleniec przy Krakowskiej i Poronińskiej w Szczecinie				