



A. Przekrój ścieżki o nawierzchni mineralnej przeznaczonej do ruchu pieszego i dla pojazdów obsługi

Wymiary podane są w cm

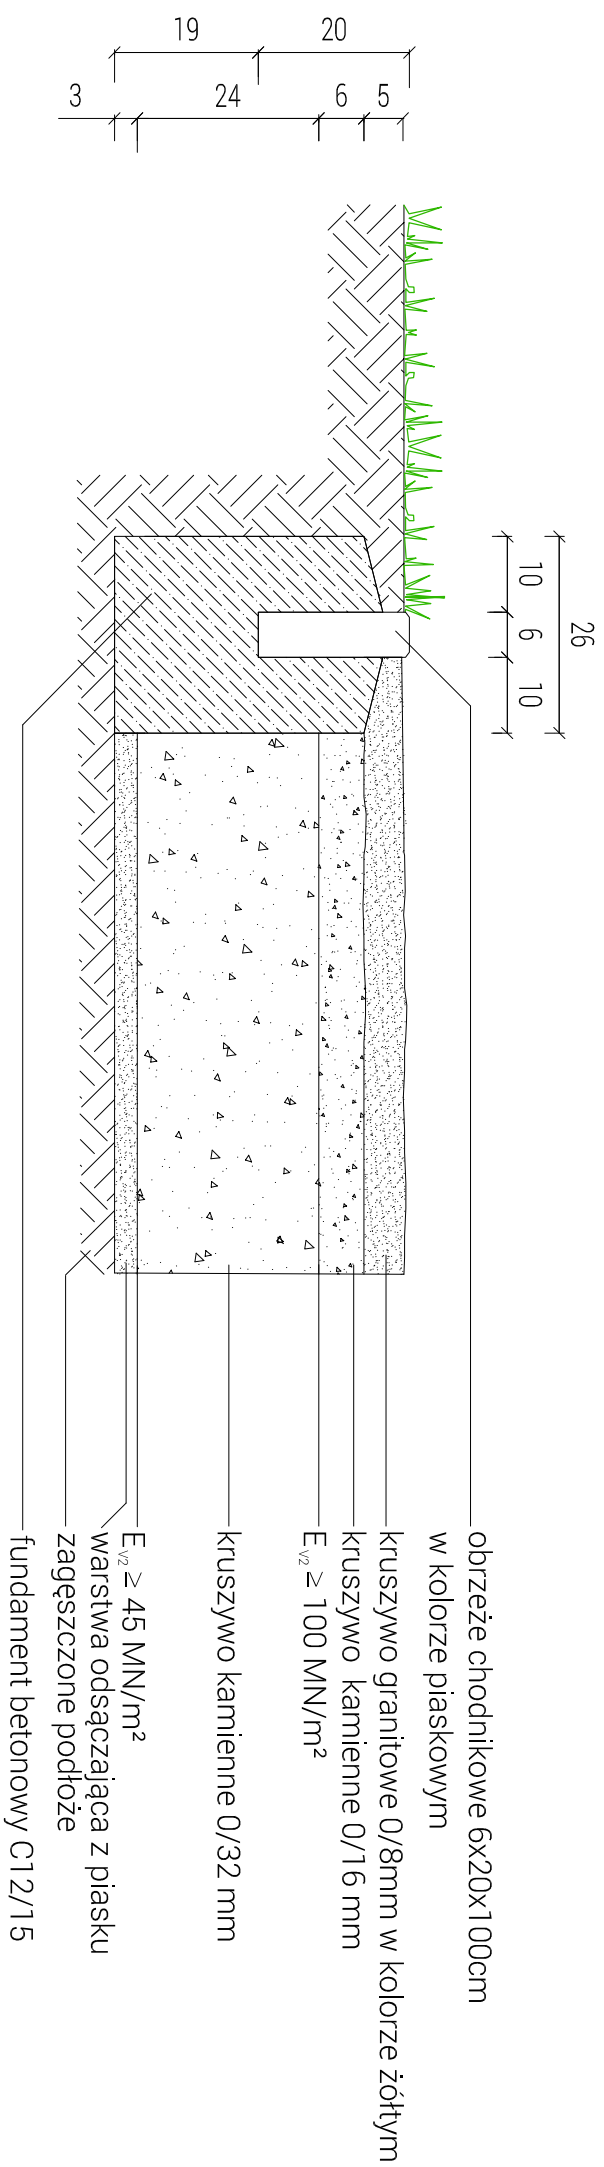

B. Przekrój pozostałych ścieżek o nawierzchni mineralnej

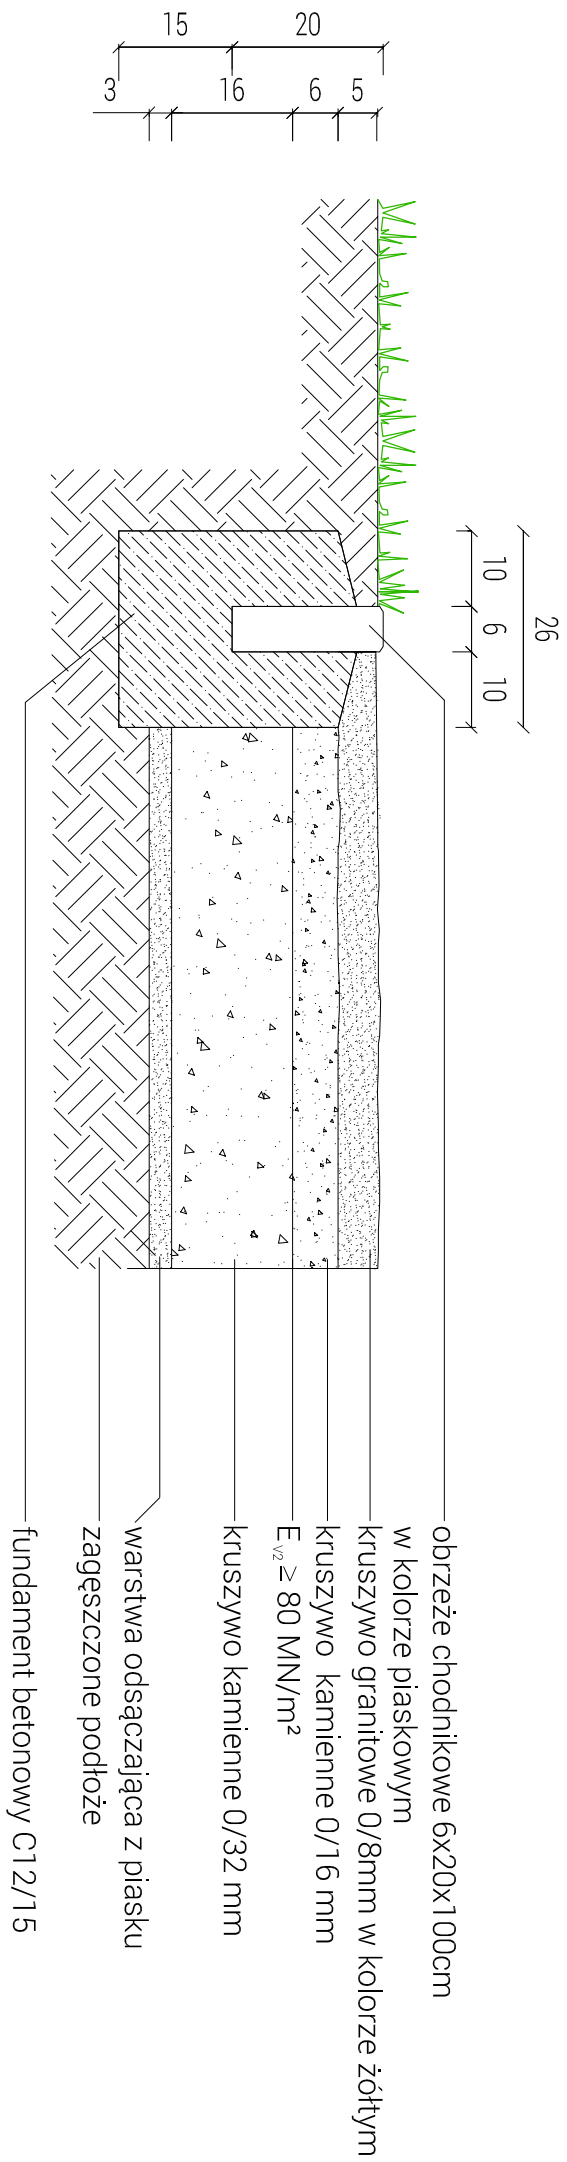

Pracownia Architektoniczna Helena Kułak			
helenakułak@gmail.com tel.: +48 507 198 625 ul. Sobieskiego 13/4 66-440 Świerczyzna			
Investor:	Wydział Zieleni Zakładu Usług Komunalnych		
Obiekt:	Zieleniec przy Krakowskiej i Poronińskiej w Szczecinie		
Tytuł rysunku:	Przekroje nawierzchni		Data: 05.2017 r.
Temat:	Rysunki wykonawcze		Skala: 1:10
Autorzy opracowania:	Nr upr.	Podpis	Nr rys: 2
mgr inż. arch. Helena Kułak	72/IIUOK/2016		
Asystent projektanta mgr Katarzyna Widera	Nie wymagane		