


Wymiary podane są w cm
Fundament według zaleceń producenta

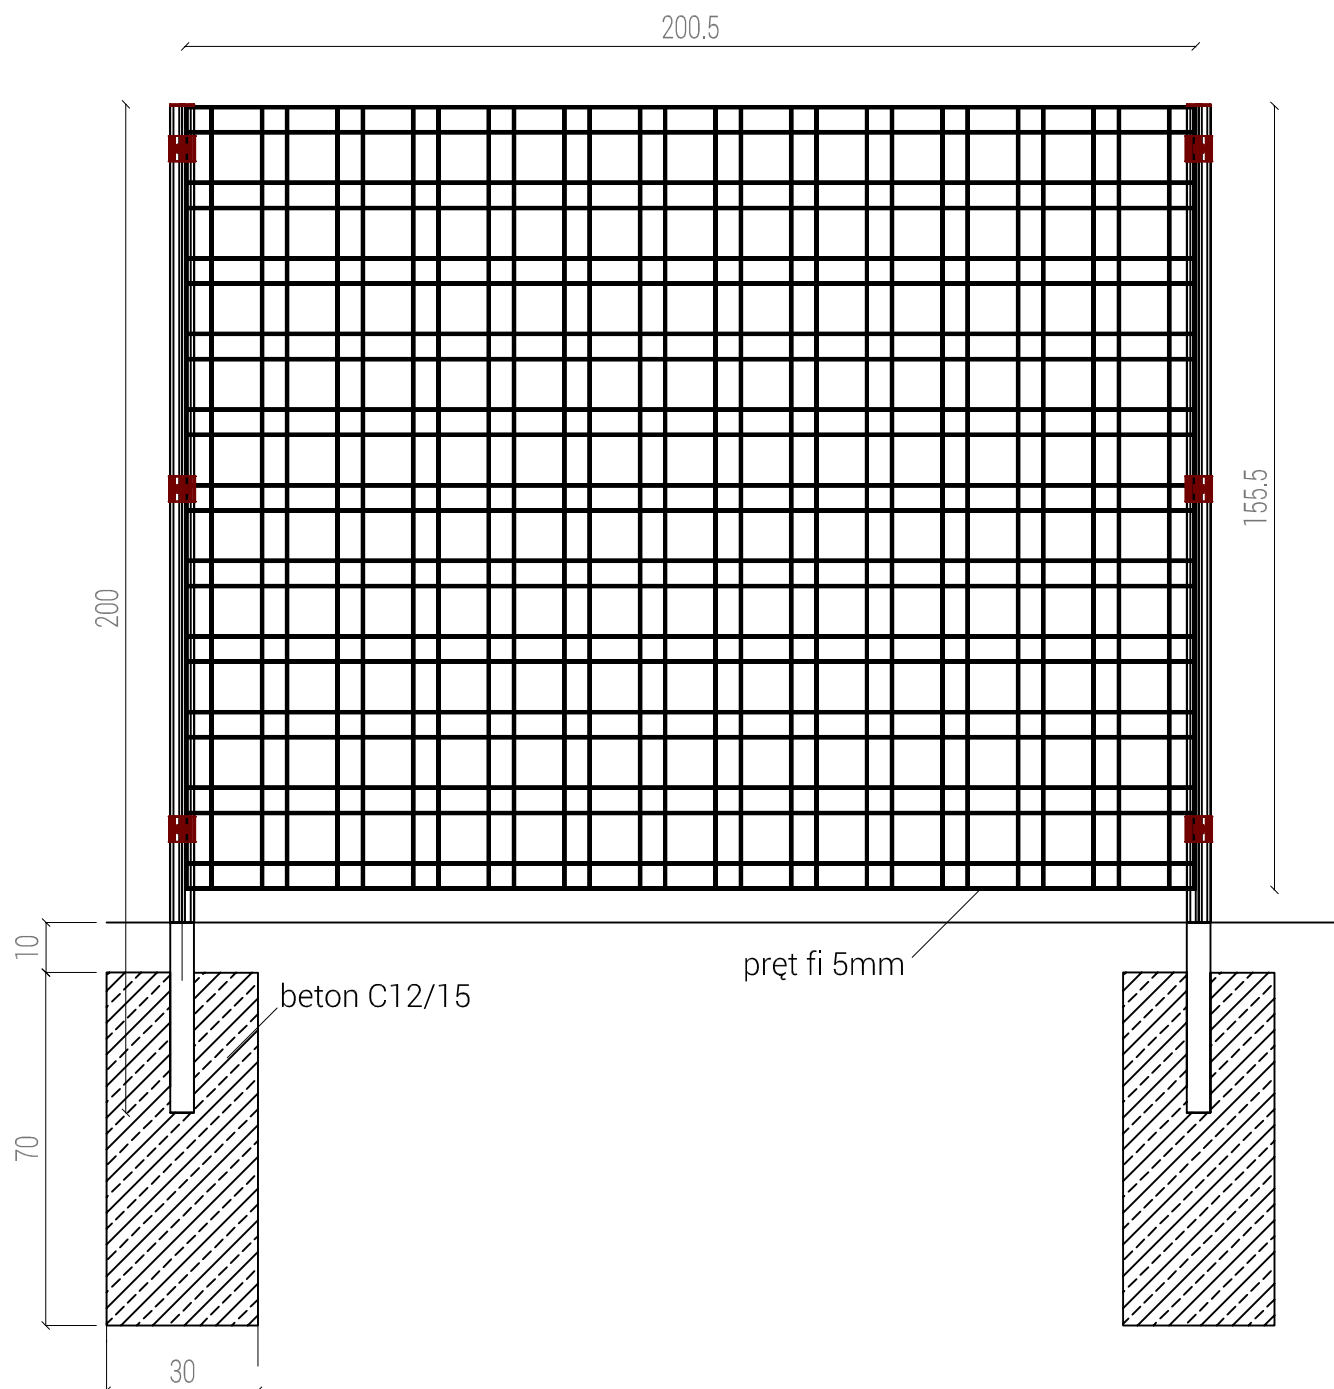

**PRACOWNIA ARCHITEKTONICZNA
HELENA KUŁAK**

helena.kulak@gmail.com tel: +48 507 198 625 ul. Sobieskiego 13/4 66-440 Skwierzyna

Temat:

Rysunki wykonawcze

Data:

05.2017 r.

Tytuł rysunku:

Ogrodzenie wybiegu dla psów + fundament

Skala:

1:15

Autorzy opracowania

Nr upr.

Podpis

mgr inż. arch. Helena Kułak

72/LUOKK/2016

Asystent projektanta
mgr Katarzyna Widera

nie wymagane

Nr rys:

23

Inwestor: Wydział Zieleni Zakładu Usług Komunalnych

Obiekt: Zieloniec przy Krakowskiej i Poronińskiej w
Szczecinie