

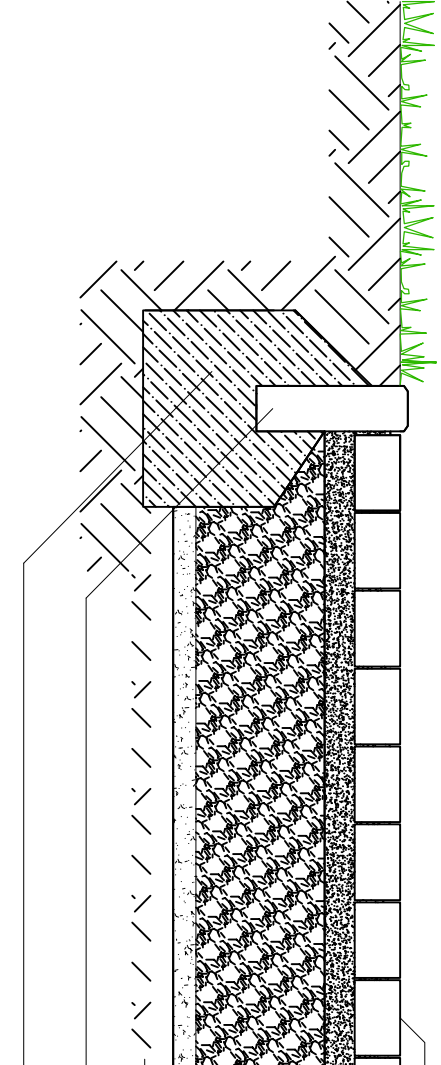


C. Przekrój ścieżki o nawierzchni z kostki betonowej

Wymiary podane są w cm

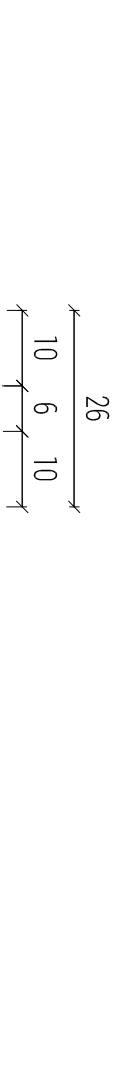

D. Przekrój nawierzchni bezpiecznej żwirowej

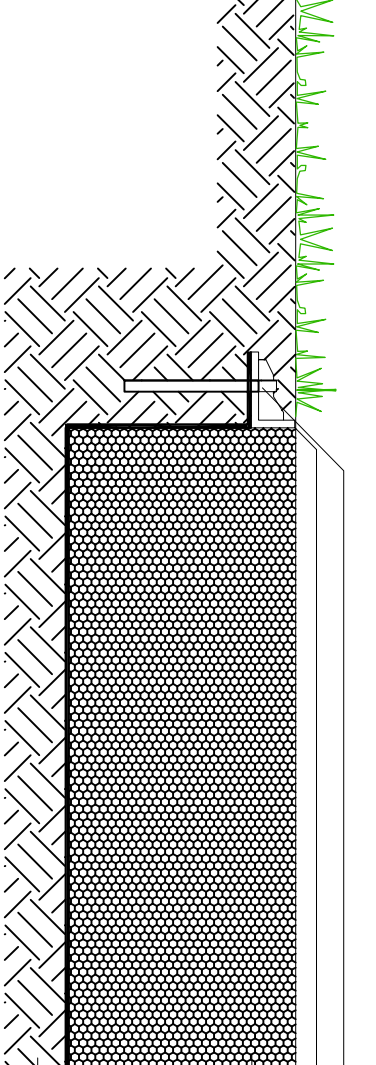

PRACOWNIA ARCHITEKTONICZNA HELENA KUŁAK			
helenakuлак@gmail.com tel: +48 507 198 625 ul. Sobieskiego 13/4 66-440 Świerżyna			
Investor:	Wydział Zieleni Zakładu Usług Komunalnych		
Obiekt:	Zieleniec przy Krakowskiej i Poronińskiej w Szczecinie		
Tytuł rysunku:	Przekroje nawierzchni		Data: 05.2017 r.
Temat:	Rysunki wykonawcze		Skala: 1:10
Autorzy opracowania:		Nr upr.	Podpis
mgr inż. arch. Helena Kułak		72/ULOK/2016	
Asystent projektanta mgr Katarzyna Widera		Nie wymagane	
			Nr rys: 3