
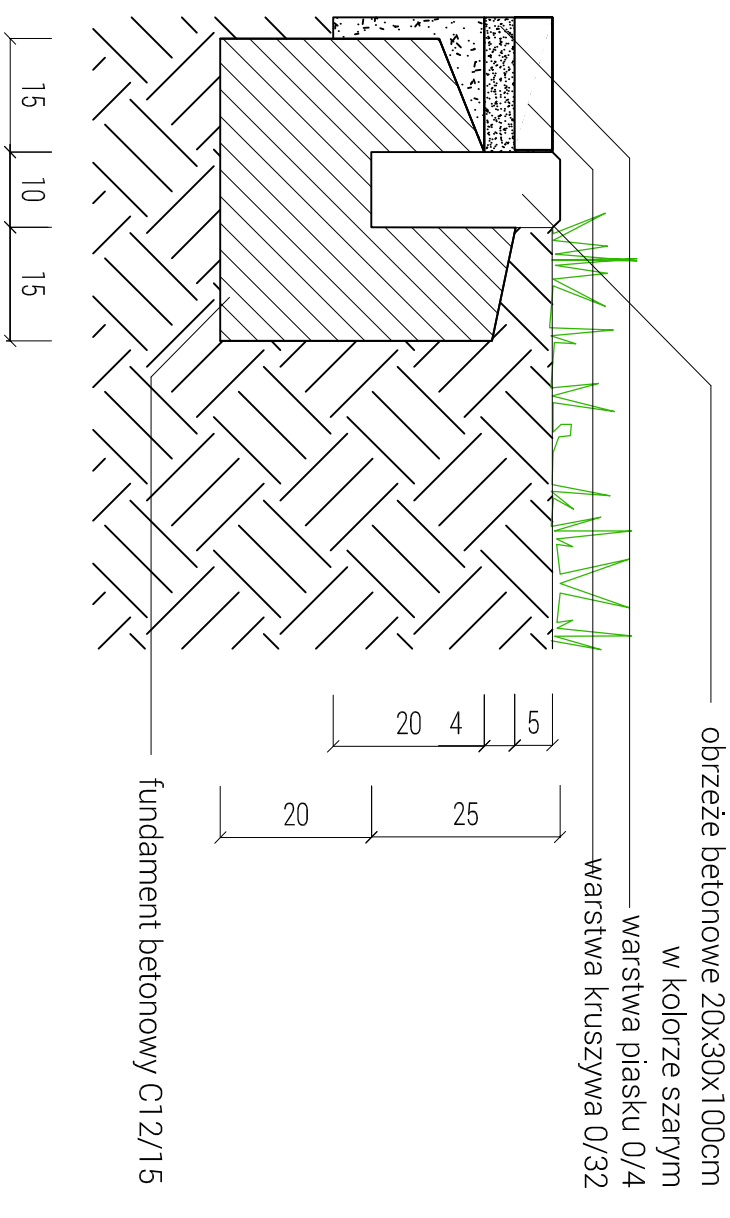
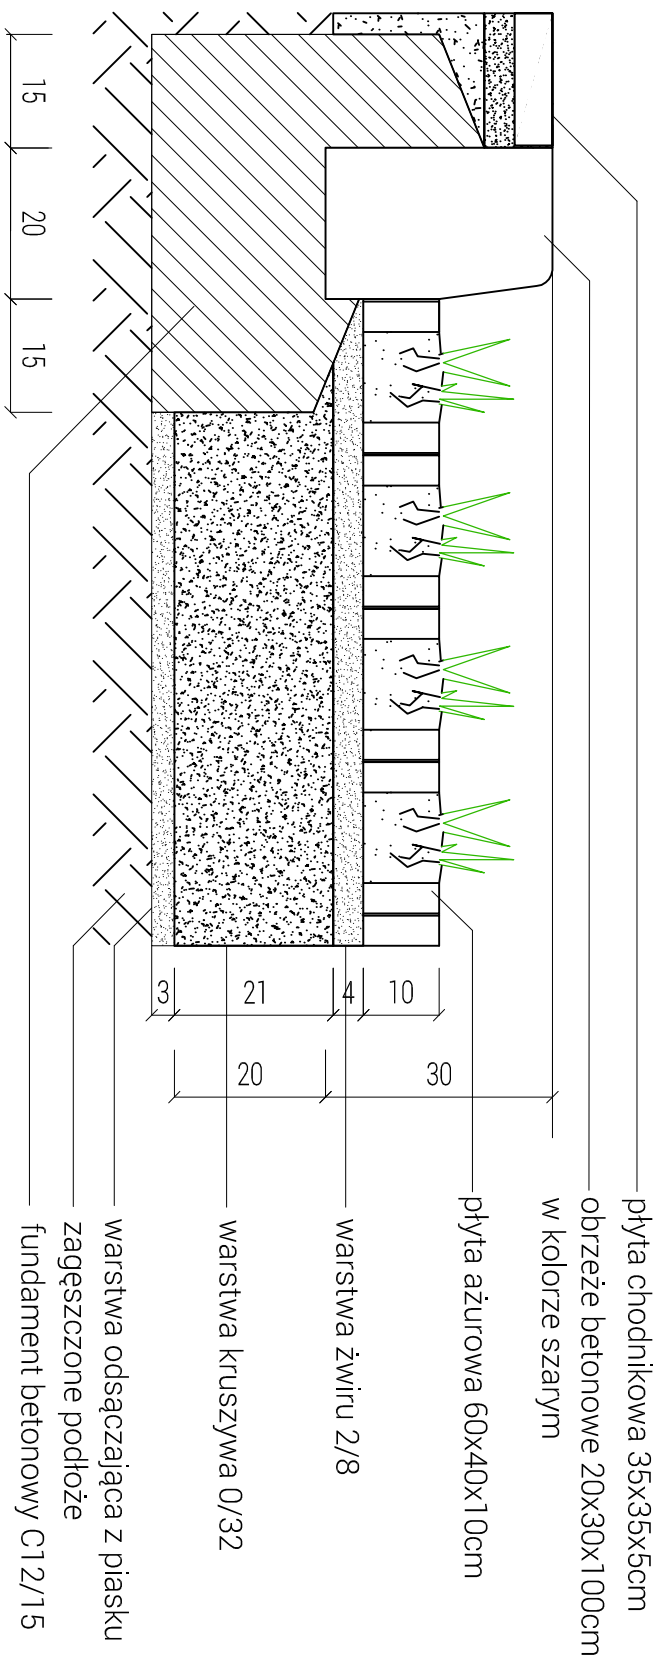
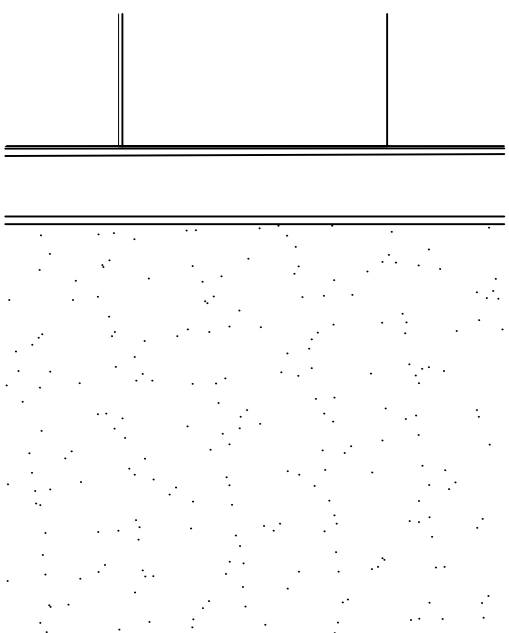


E. Przekrój nawierzchni z płyty ażurowej

Wymiary podane są w cm

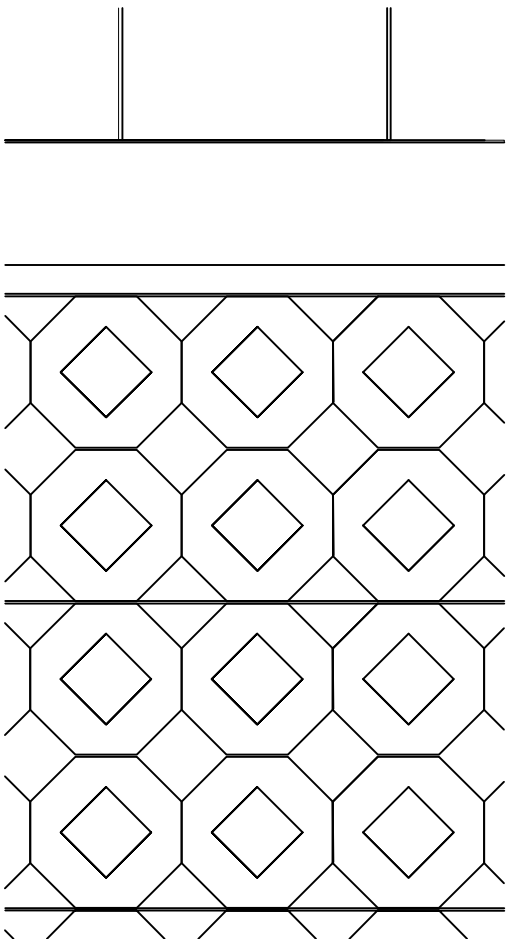

Pracownia Architektoniczna Helena Kułak			
helenakułak@gmail.com tel.: +48 507 198 625 ul. Solskiego 13/4 66-440 Świerczyna			
Investor:	Wydział Zieleni Zakładu Usług Komunalnych		
Obiekt:	Zieleniec przy Krakowskiej i Poronińskiej w Szczecinie		
Tytuł r/sunku:	Nawierzchnia z płyty ażurowej		Data: 05.2017 r.
Temat:	Rysunki wykonawcze		Skala: 1:10
Autorzy opracowania:	Nr upr.	Podpis	Nr rys: 5
mgr inż. arch. Helena Kułak	72/IIUOK/2016		
Asystent projektanta mgr Katarzyna Widera	Nie wymagane		