


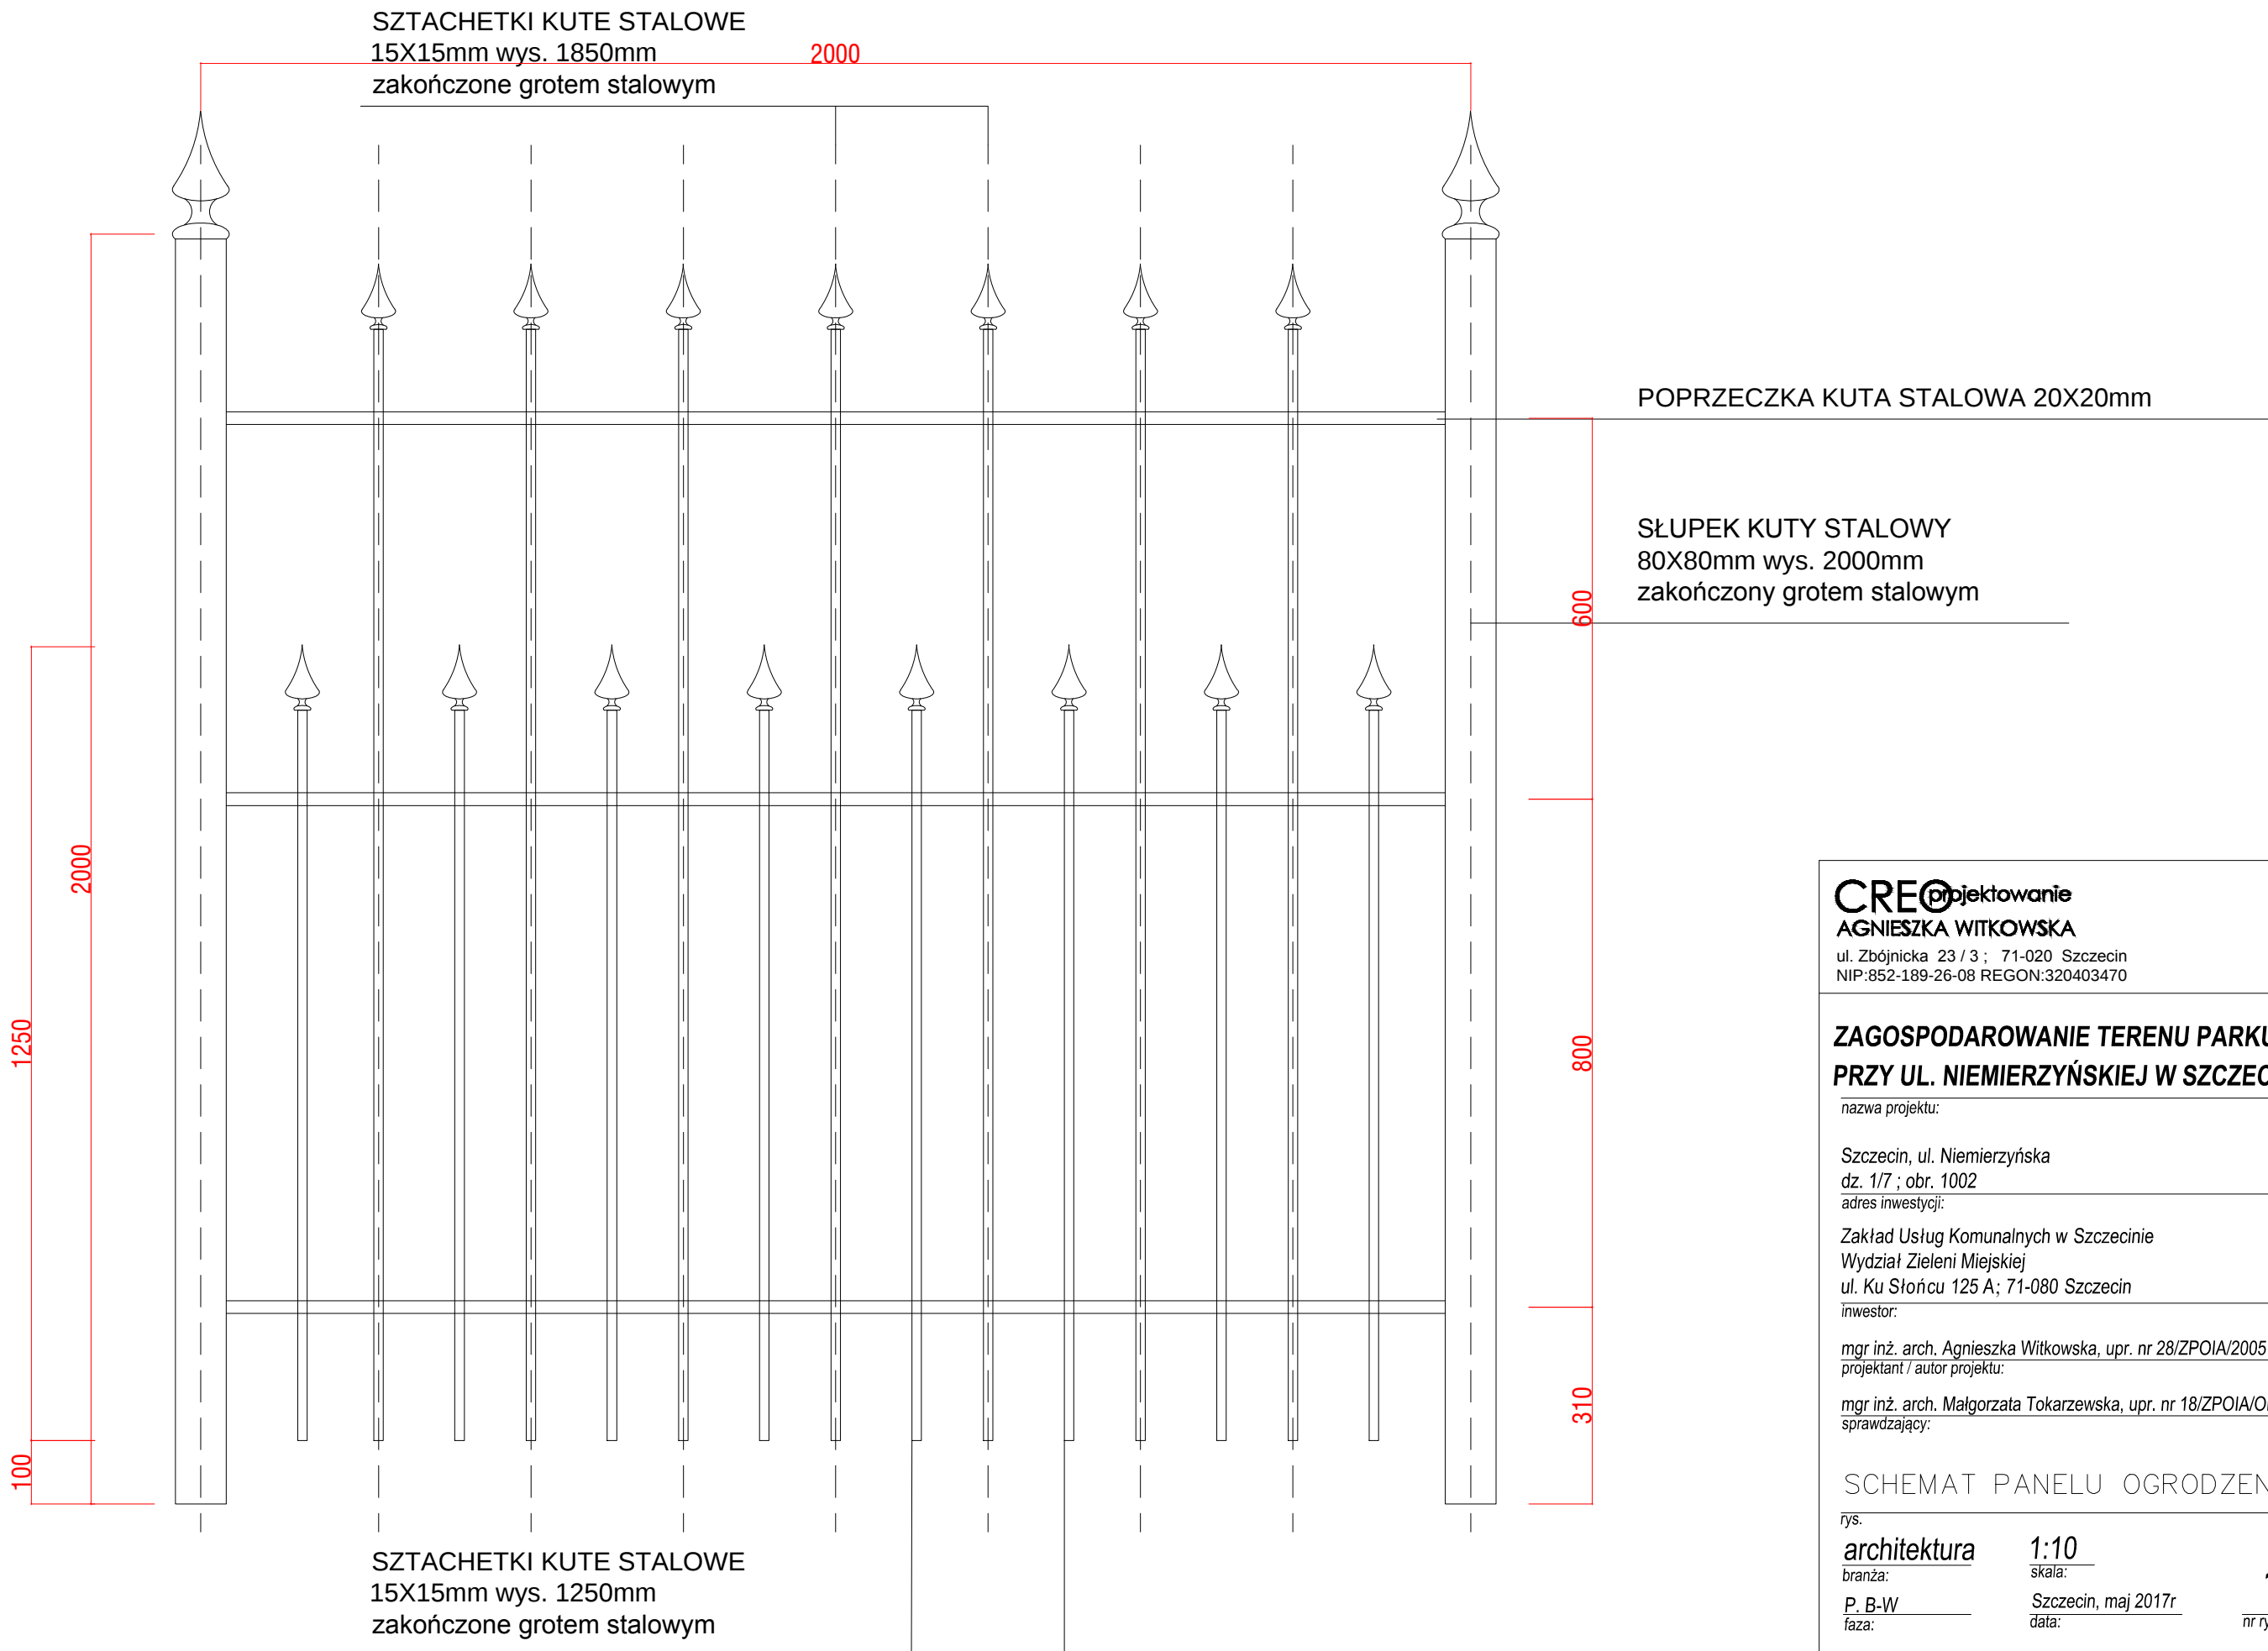

CREO projektowanie
AGNIESZKA WITKOWSKA
ul. Zbójnicka 23 / 3 ; 71-020 Szczecin
NIP:852-189-26-08 REGON:320403470

**ZAGOSPODAROWANIE TERENU PARKU
PRZY UL. NIEMIERZYŃSKIEJ W SZCZECINIE**
nazwa projektu:

Szczecin, ul. Niemierzyńska
dz. 1/7 ; obr. 1002
adres inwestycji:

Zakład Usług Komunalnych w Szczecinie
Wydział Zieleni Miejskiej
ul. Ku Słońcu 125 A; 71-080 Szczecin
inwestor:

mgr inż. arch. Agnieszka Witkowska, upr. nr 28/ZPOIA/2005
projektant / autor projektu:

mgr inż. arch. Małgorzata Tokarzewska, upr. nr 18/ZPOIA/OKK/2007
sprawdzający:

SCHEMAT PANELU OGRODZEN.
rys.
architektura
branża:
P. B-W
faza:

1:10
skala:
Szczecin, maj 2017r
data:

14
nr rys.