


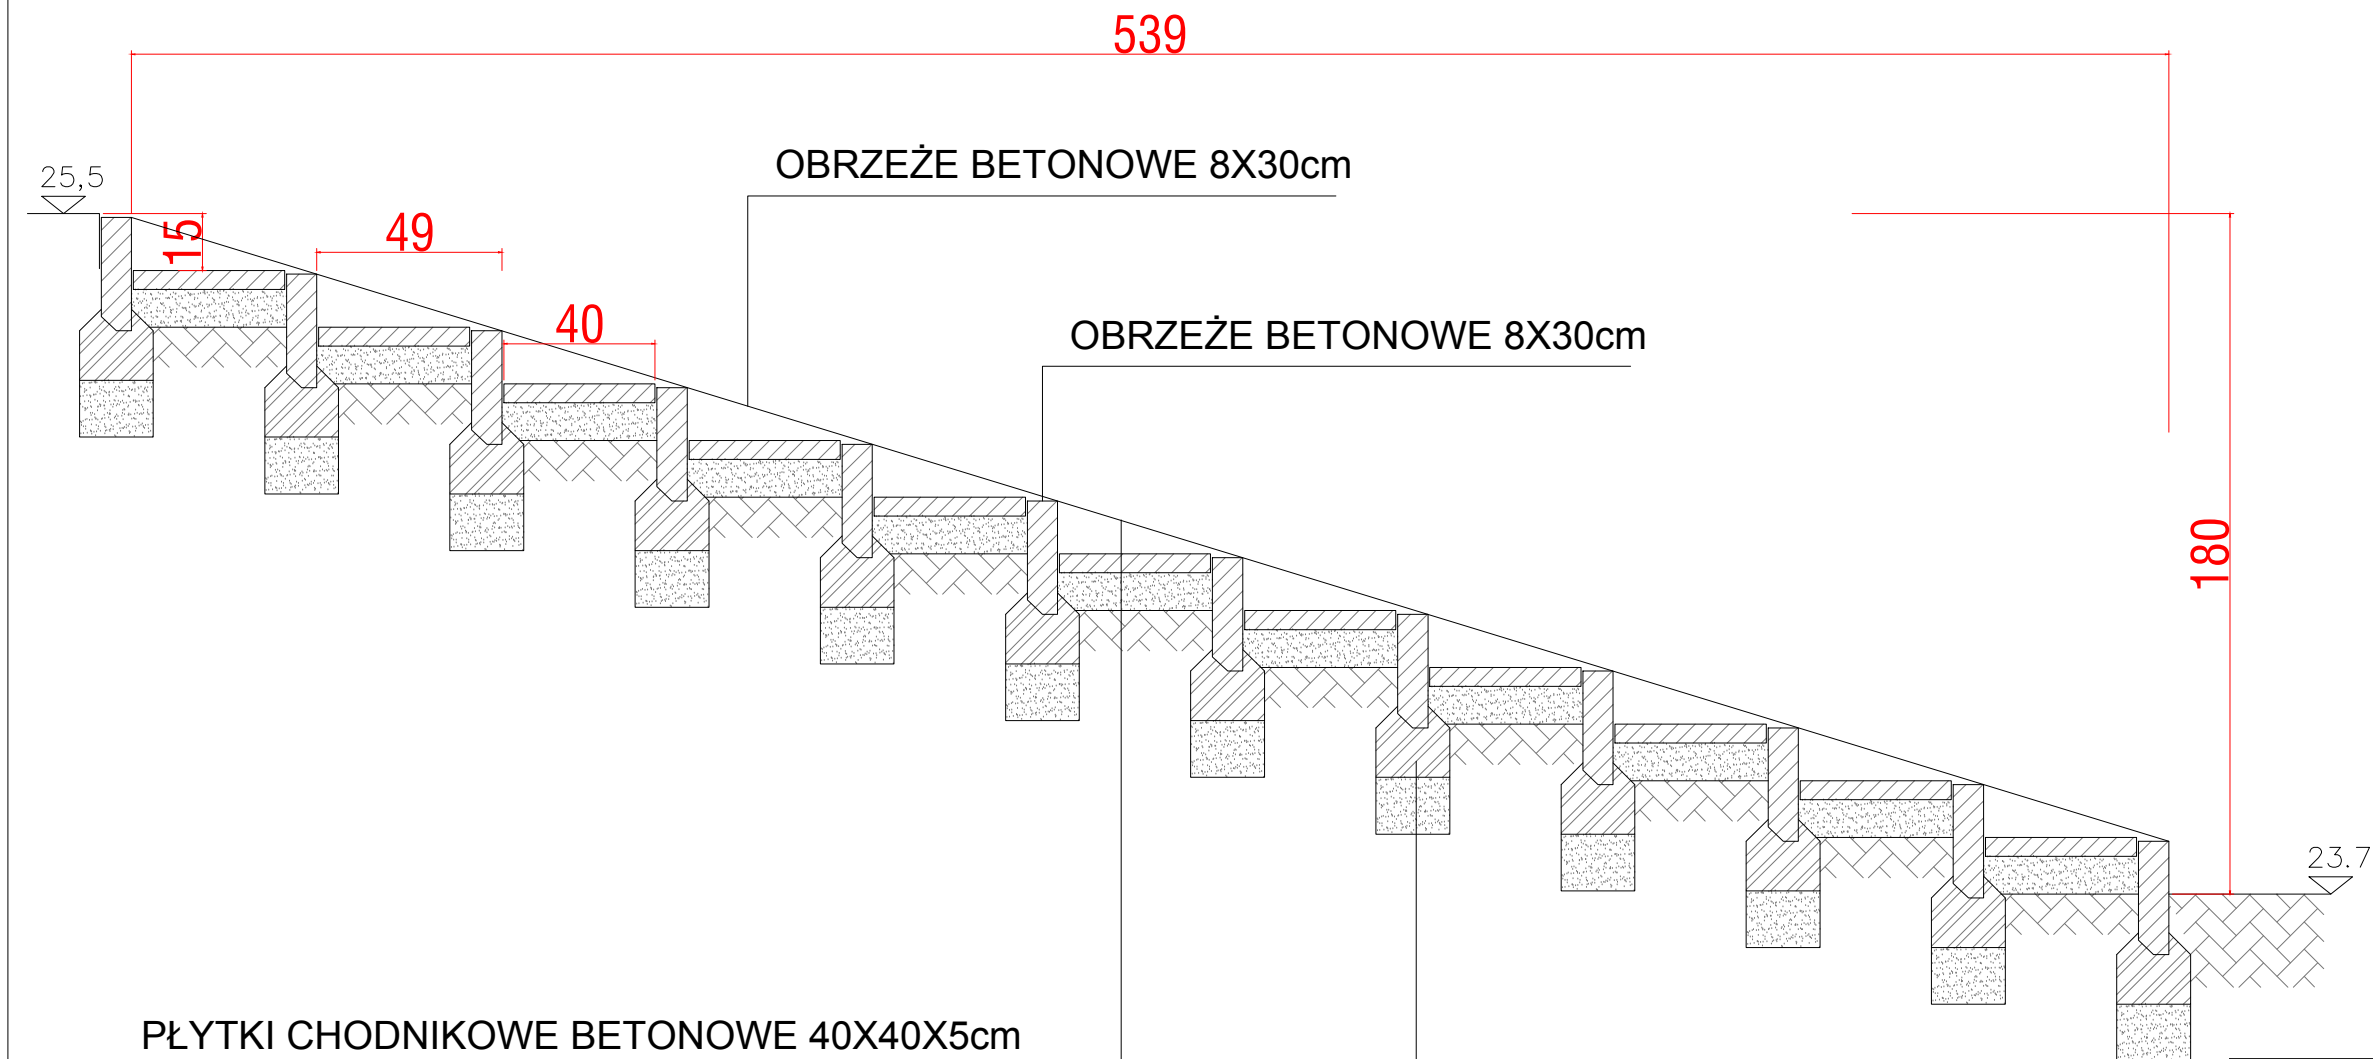

PŁYTKI CHODNIKOWE BETONOWE 40X40X5cm
PODSYPKA CEMENTOWO - PIASKOWA 1:4 10cm
GRUNT RODZIMY

ŁAWA BETONOWA
PODSYPKA PIASKOWA 15cm

CREO projektowanie
AGNIESZKA WITKOWSKA

ul. Zbójnicka 23 / 3 ; 71-020 Szczecin
NIP:852-189-26-08 REGON:320403470

**ZAGOSPODAROWANIE TERENU PARKU
PRZY UL. NIEMIERZYŃSKIEJ W SZCZECINIE**

nazwa projektu:

Szczecin, ul. Niemierzyńska

dz. 1/7 ; obr. 1002

adres inwestycji:

Zakład Usług Komunalnych w Szczecinie

Wydział Zieleni Miejskiej

ul. Ku Słońcu 125 A; 71-080 Szczecin

inwestor:

mgr inż. arch. Agnieszka Witkowska, upr. nr 28/ZPOIA/2005

projektant / autor projektu:

mgr inż. arch. Małgorzata Tokarzewska, upr. nr 18/ZPOIA/OKK/2007
sprawdzający:

SCHODY TERENOWE — PRZEKRÓJ

rys.

architektura

branża:

P. B-W

faza:

1:20

skala:

Szczecin, maj 2017r

data:

15

nr rys.