

Szczecin, dnia 11 stycznia 2018 r.

ZN.5142.16.2018.W

Gmina Miasto Szczecin
Zakład Usług Komunalnych
ul. Ku Słońcu 125a
71-080 Szczecin

DECYZJA Nr 44/2018

Na podstawie art.6 ust. 1 pkt 1 lit. c) i f), art.7 pkt 1, art. 36 ust.1 pkt 1 ustawy z dnia 23 lipca 2003 r. o ochronie zabytków i opiece nad zabytkami (t.j. Dz. U. z 2017 r. poz. 2187), § 14 rozporządzenia Ministra Kultury i Dziedzictwa Narodowego z dnia 22 czerwca 2017 r. sprawie prowadzenia prac konserwatorskich, prac restauratorskich i badań konserwatorskich przy zabytku wpisanym do rejestru zabytków albo na Listę Skarbów Dziedzictwa oraz robót budowlanych, badań architektonicznych i innych działań przy zabytku wpisanym do rejestru zabytków, a także badań archeologicznych i poszukiwań zabytków (Dz. U. z dnia 28 czerwca 2017 r. poz. 1265) oraz art. 104 ustawy z dn. 14 czerwca 1960 r. - Kodeks postępowania administracyjnego (tj. z dnia 8 czerwca 2017 r. Dz.U. z 2017 r. poz. 1257), po rozpatrzeniu wniosku Pana Tomasza Wawrzyńcaka - Dyrektora Zakładu Usług Komunalnych w Szczecinie,

Zachodniopomorski Wojewódzki Konserwator Zabytków w Szczecinie

pozwala

ze stanowiska konserwatorskiego na przeprowadzenie robót budowlanych na terenie Cmentarza Centralnego przy ul. Ku Słońcu w Szczecinie, wpisanego do rejestru zabytków polegających na remoncie placu defiladowego przy Pomniku Braterstwa Broni na Kwaterze Wojennej Cmentarza Centralnego w Szczecinie, zgodnie z zakresem określonym we wniosku i w dokumentacji załączonej do wniosku:

- projekt budowlano-wykonawczy „Remont placu defiladowego przy Pomniku Braterstwa Broni na Kwaterze Wojennej; Cmentarz Centralny w Szczecinie – Plac Defilad, ul. Ku Słońcu 125a, 71-080 Szczecin działka Nr 2/6, obręb 2113; tom I – projekt zagospodarowania terenu, ekspertyza techniczna - główny projektant: mgr inż. arch. Joanna Wojtecka, tom II – nawierzchnie, ukształtowanie terenu – projektant: mgr inż. Zofia Jagusiak, tom III – projekt zieleni – projektant: mgr inż. Krzysztof Gołębiecki, tom IV – instalacje elektryczne – projektant: techn. Zygmunt Bajgier, tom V – informacja BIOZ – autor: mgr inż. arch. Joanna Wojtecka; Szczecin, listopad 2017 r.” (w zał.)

Zakres i sposób prowadzenia robót budowlanych objętych niniejszym pozwoleniem obejmuje remont placu defiladowego przy Pomniku Braterstwa Broni na Kwaterze Wojennej Cmentarza Centralnego w Szczecinie - zgodnie z zakresem i sposobem prowadzenia robót budowlanych określonym w ww. dokumentacji.

Termin ważności niniejszego pozwolenia określa się do dnia 31 grudnia 2018 r.

Udzielone pozwolenie związane jest z obowiązkiem:

1. niezwłocznego zawiadomienia Zachodniopomorskiego Wojewódzkiego Konserwatora Zabytków w Szczecinie o wszelkich zagrożeniach lub nowych okolicznościach ujawnionych w trakcie prowadzenia wskazanych w pozwoleniu robót budowlanych,
2. zawiadomienia Zachodniopomorskiego Wojewódzkiego Konserwatora Zabytków w Szczecinie o terminie rozpoczęcia i zakończenia robót budowlanych objętych niniejszym pozwoleniem,
3. uzyskania przez Inwestora - przed rozpoczęciem robót budowlanych - pozwolenia Zachodniopomorskiego Wojewódzkiego Konserwatora Zabytków w Szczecinie na prace przy usunięciu i nasadzeniu drzew i krzewów, związane z realizacją ww. inwestycji, na podstawie

odpowiednich przepisów ustawy z dnia 23 lipca 2003 r. o ochronie zabytków i opiece nad zabytkami oraz ustawy z dnia 16 kwietnia 2004 r. o ochronie przyrody (t.j. Dz.U. z 2016 r. poz. 2134 ze zm.)

4. prowadzenia dokumentacji powykonawczej przebiegu wskazanych w pozwoleniu robót budowlanych, w sposób umożliwiający jednoznaczną identyfikację i dokładną lokalizację przestrzenną wszystkich czynności, użytych materiałów, i przekazania jej wojewódzkiemu konserwatorowi zabytków w terminie 1 miesiąca od dnia zakończenia tych robót.

Uzasadnienie

Przedmiotowa sprawa dotyczy placu defiladowego przy Pomniku Braterstwa Broni na Kwaterze Wojennej Cmentarza Centralnego w Szczecinie, stanowiącego element zagospodarowania Cmentarza Centralnego w Szczecinie, który wpisany jest do rejestru zabytków pod nr A-905, decyzją nr: Kl.III.5340/10/85 z dnia 16 czerwca 1985 roku.

W związku z art. 36 ust. 1 pkt 1 ustawy o ochronie zabytków i opiece nad zabytkami, o której mowa wyżej, wnioskowane roboty budowlane przy przedmiotowym obiekcie wymagają uzyskania pozwolenia wojewódzkiego konserwatora zabytków.

Po zweryfikowaniu przedłożonych dokumentów stwierdza się, że dokumentacja zgromadzona w toku postępowania spełnia wymogi określone przepisami prawa i upoważnia do wydania wnioskowanego pozwolenia.

Przedmiotowe roboty budowlane zostaną przeprowadzone w celu poprawienia stanu zachowania i warunków użytkowania placu defiladowego przy Pomniku Braterstwa Broni na Kwaterze Wojennej Cmentarza Centralnego w Szczecinie.

Wobec spełnienia wymogów określonych przepisami prawa, należało orzec jak w sentencji.

Pouczenie

Niniejsze pozwolenie nie zwalnia od obowiązku uzyskania pozwolenia lub dokonania zgłoszenia w przypadkach przewidzianych Prawem budowlanym i innymi przepisami. Ponadto, zgodnie z art. 47 w/w ustawy o ochronie zabytków i opiece nad zabytkami postępowanie w sprawie wydanego pozwolenia może zostać wznowione, a następnie pozwolenie może zostać cofnięte lub zmienione, w razie ujawnienia nowych faktów i okoliczności, mogących doprowadzić do uszkodzenia lub zniszczenia zabytku.

W przypadku niedopełnienia warunków nałożonych w niniejszym pozwoleniu organ stwierdza wygaśnięcie decyzji, w trybie przewidzianym w § 162 ust. 1 pkt 2 Kpa.

Od niniejszej decyzji służy stronom odwołanie złożone do Ministra Kultury i Dziedzictwa Narodowego (ul. Krakowskie Przedmieście 15/17, 00-071 Warszawa), złożone za pośrednictwem ZWKZ w Szczecinie, w terminie 14 dni od daty doręczenia.

W trakcie biegu terminu do wniesienia odwołania strona może zrzec się prawa do wniesienia odwołania wobec decyzji ZWKZ. Z dniem doręczenia ZWKZ oświadczenia o zrzeczeniu się prawa do wniesienia odwołania przez ostatnią ze stron postępowania, decyzja staje się ostateczna i prawomocna.

Otrzymują:

1. Adresat, za pośrednictwem:

Pani Joanna Wojtecka, Ul. Gronowa 37, 71-085 Szczecin

2.aa

Do wiadomości:



1. Miejski Konserwator Zabytków

pl. Armii Krajowej nr 1, 70-456 Szczecin



Z up. Zachodniopomorskiego Wojewódzkiego
Konserwatora Zabytków
Tomasz Wolender
Z-ca Zachodniopomorskiego
Wojewódzkiego Konserwatora Zabytków

Nie podlega opłacie skarbowej na podstawie art. 7, pkt 3 ustawy w dnia 16 listopada 2006 r. o opłacie skarbowej (t.j. Dz.U. z 10 listopada 2016 r., poz. 1827).

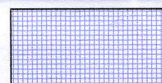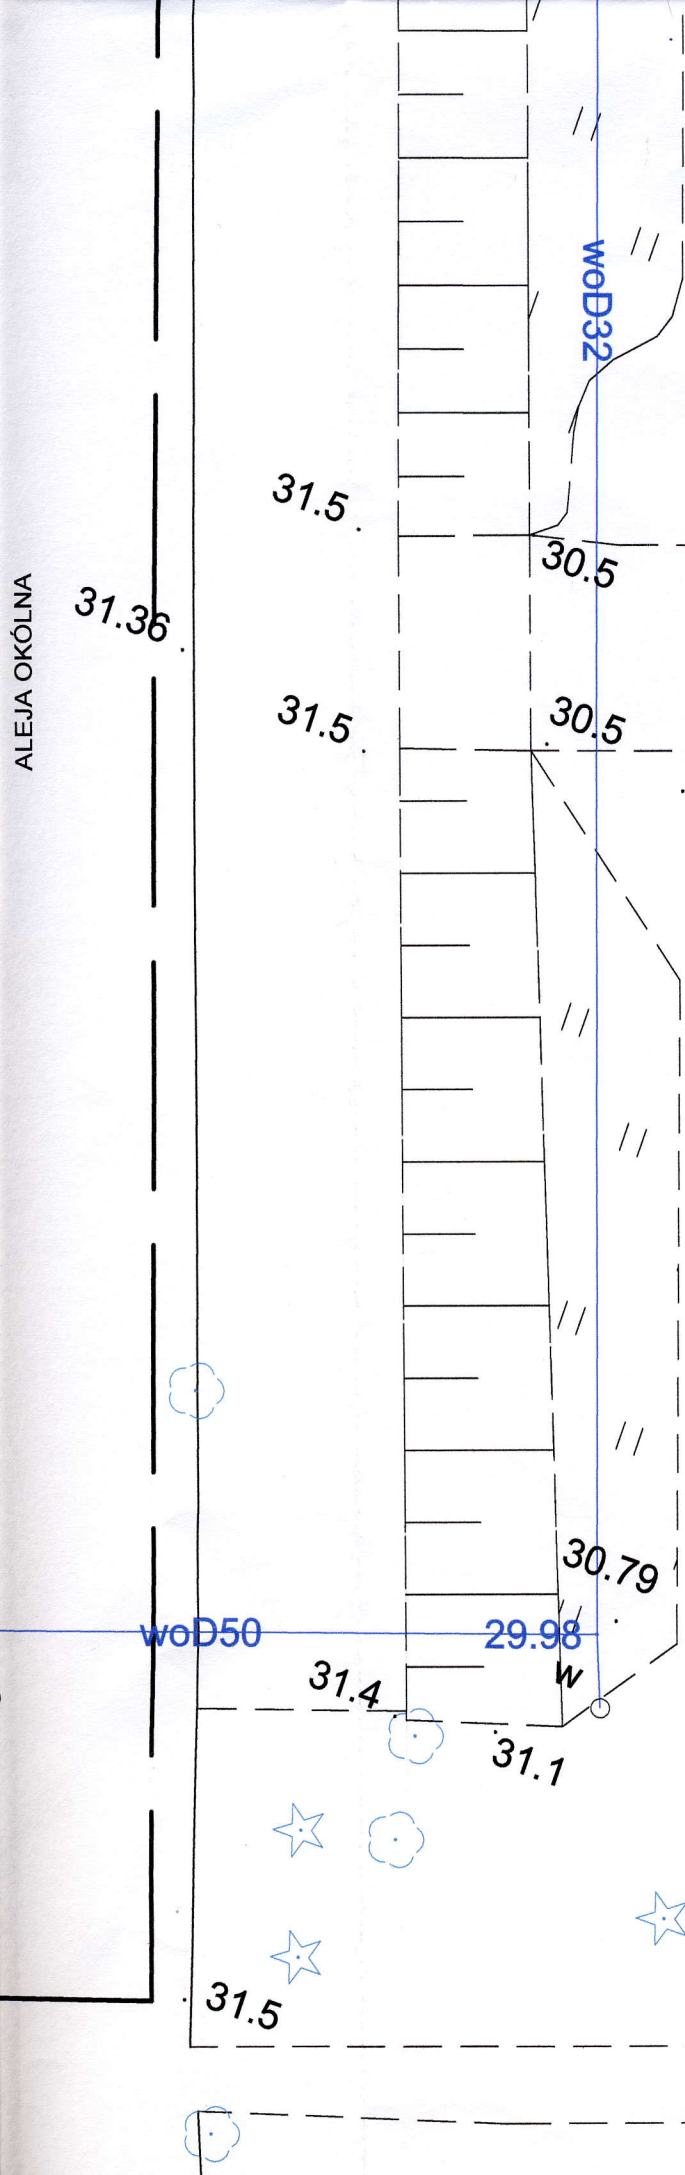

nawierzchnia z kostki granitowej




chodnik

31,50

proj. rzędne terenu

0,5%

proj. spadki terenu

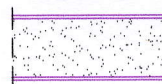

nawierzchnia mineralna,
betonowe obrzeża trawnikowe



klinkierowe schody terenowe



progi kamienne na ścieżce



cokół granitowy

ch.

proj. krawężnik granitowy



ławka




proj. oświetlenie pomnika



drzewa naniesione orientacyjnie



drzewa nieistniejące

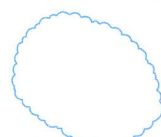

skupiny krzewów naniesione
orientacyjnie



projektowane nasadzenia
krzewów

WOJEWÓDZKI URZĄD
OCHRONY ZABYTKÓW W SZCZECINIE
70-502 Szczecin, ul. Wały Chrobrego 4
tel./fax 91 433-70-66
centrala 91 433-70-66, 433-70-82
tel. 91 488-18-04
e-mail: sekretariat@wkszczecin.pl

Załącznik do decyzji Nr 44/2018
z dnia 16.02.2018 r. z dnia 19.01.2018

UWAGA:

MAPA OBRÓCONA O 19,5° W PRAWO

"ARCHIMEDES" architektura; media; design ul. Gronowa 37, 71-085 Szczecin		 ARCHIMEDES ARCHITECTURA · MEDIA · DESIGN
INWESTOR:	GMINA MIASTO SZCZECIN ZAKŁAD USŁUG KOMUNALNYCH ul. Ku Słońcu 125 A, 71-080 Szczecin	
ADRES:	CMENTARZ CENTRALNY ul. Ku Słońcu 125 A, działka Nr 2/6, obręb 2113	
RODZAJ PRZEBACOWANIA	REMONT PLACU DEFIŁAD PRZY POMNIKU BRATERSTWA BRONI NA KW. WOJENNEJ PROJEKT BUDOWLANO - WYKONAWCZY	DATA 12.2017
PROJEKT ZAGOSPODAROWANIA TERENU PLANSZA SZCZEGÓŁOWA		SKALA 1:200
PROJEKTANT:	mgr inż. arch. JOANNA WOJTECKA upr. proj. Nr 202/Sz/89	NR RYS. 2
WERYFIKATOR:	mgr inż. arch. MARZENA JAROSZEK upr. proj. Nr 69/Sz/90	