



ALEJA NA OSI POMNIKA PRZEKRÓJ NORMALNY A-A

skala 1:50

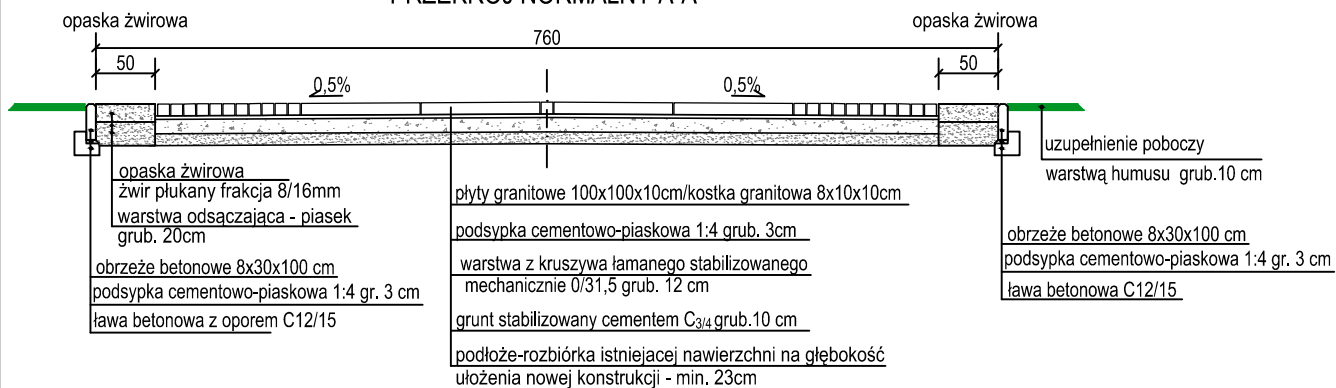


ALEJA NA OSI POMNIKA PRZEKRÓJ NORMALNY B-B

skala 1:50

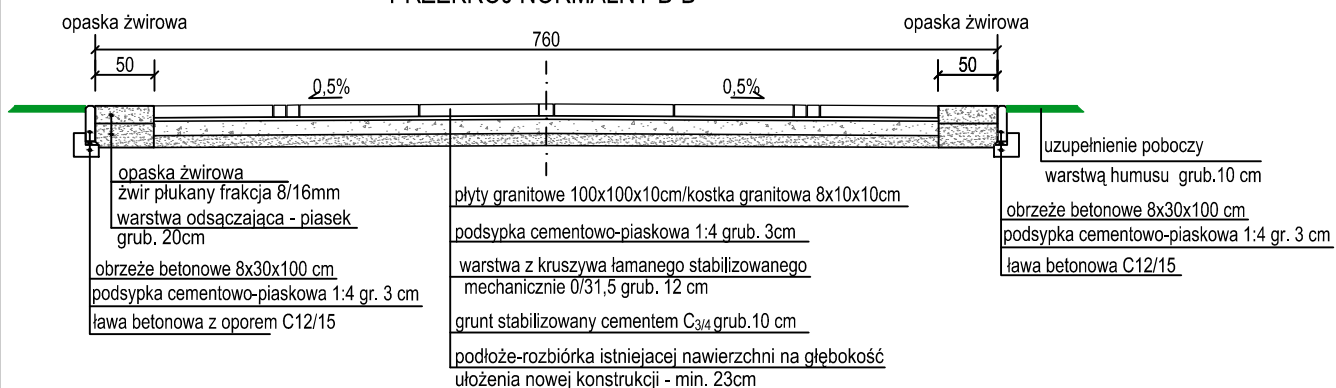


PLAC DEFILAD PRZEKRÓJ NORMALNY C-C

skala 1:50

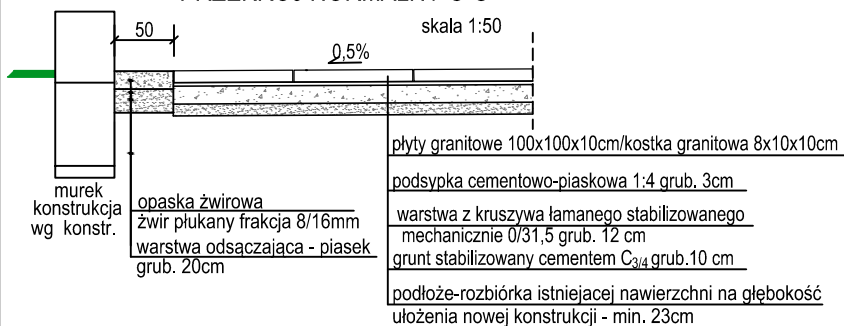


ŚCIEŻKI (północna i południowa) PRZEKRÓJ NORMALNY D-D

skala 1:50

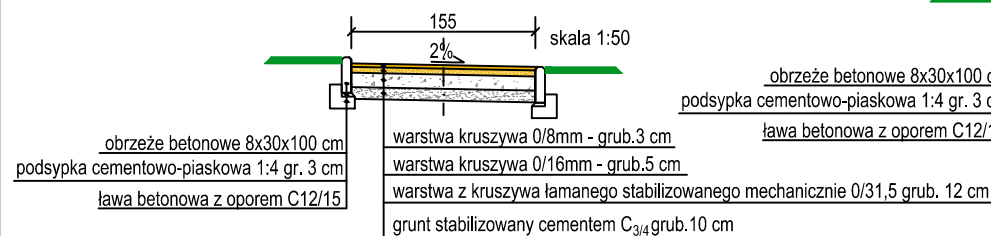


Przełożenie nawierzchni chodnika PRZEKRÓJ NORMALNY

skala 1:50

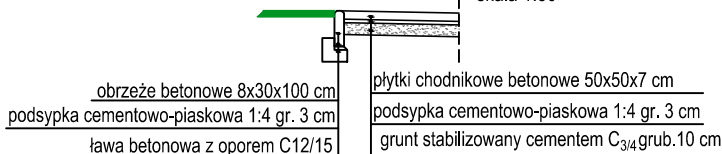

PLAC PRZY COKOLE POMNIKA PRZEKRÓJ NORMALNY E-E

skala 1:50

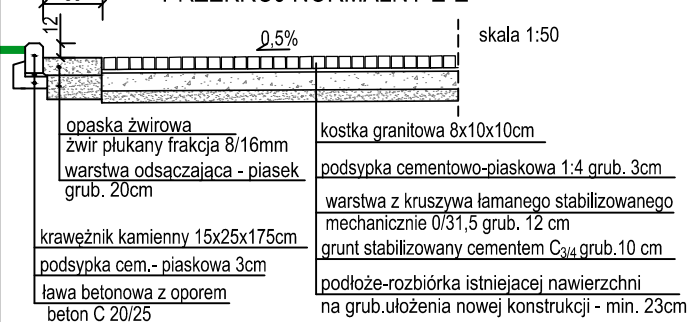

"ARCHIMEDES" architektura; media; design ul. Gronowa 37, 71-085 Szczecin				
INWESTOR: GMINA MIASTO SZCZECIN ZAKŁAD USŁUG KOMUNALNYCH ul. Ku Słońcu 125 A, 71-080 Szczecin				
ADRES: CMENTARZ CENTRALNY ul. Ku Słońcu 125 A, działka Nr 2/6, obręb 2113			DATA 11.2017	
RODZAJ OPRACOWANIA: REMONT PLACU DEFILAD PRZY POMNIKU BRATERSTWA BRONI NA KW. WOJENNEJ PROJEKT BUDOWLANO - WYKONAWCZY				
TREŚĆ: PRZEKROJE NORMALNE				SKALA 1:50
PROJEKTANT:	mgr inż. ZOFIA JAGUSIAK upr. proj. Nr 338/Sz/88			NR RYS. 1
WERYFIKATOR:	mgr inż. KRZYSZTOF MAZURAK upr. proj. Nr ZAP/0195/POOD/09			