


ŚCIEŻKA PÓŁNOCNA
Profil podłużny - A-B

skala 1:50/500

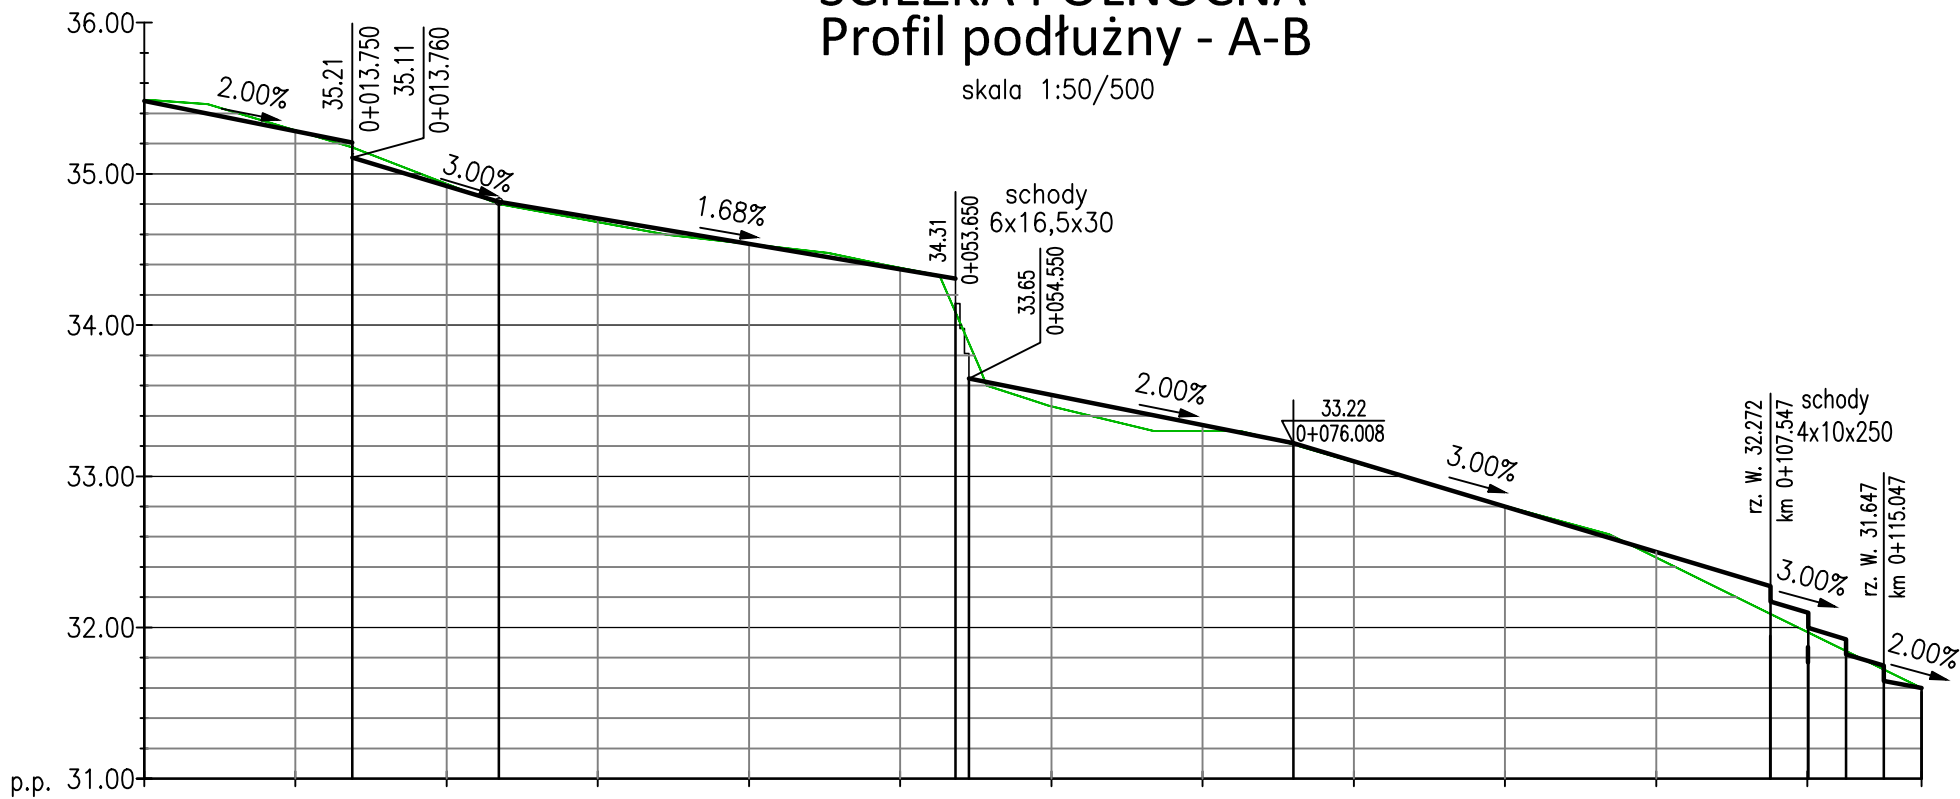

Rzędne niwelety	35.48	
-----------------	-------	--	--	

"ARCHIMEDES" architektura; media; design ul. Gronowa 37, 71-085 Szczecin		
INWESTOR:	GMINA MIASTO SZCZECIN ZAKŁAD USŁUG KOMUNALNYCH ul. Ku Słońcu 125 A, 71-080 Szczecin	
ADRES:	CMENTARZ CENTRALNY ul. Ku Słońcu 125 A, działka Nr 2/6, obręb 2113	
RODZAJ OPRACOWANIA:	REMONT PLACU DEFILAD PRZY POMNIKU BRATERSTWA BRONI NA KW. WOJENNEJ PROJEKT BUDOWLANO - WYKONAWCZY	DATA 11.2017
TREŚĆ:	Profil A-B SKALA 1:50/500	
PROJEKTANT:	mgr inż. ZOFIA JAGUSIAK upr. proj. Nr 338/Sz/88	NR RYS. 3a
WERYFIKATOR:	mgr inż. KRZYSZTOF MAZURAK upr. proj. Nr ZAP/0195/POOD/09	