
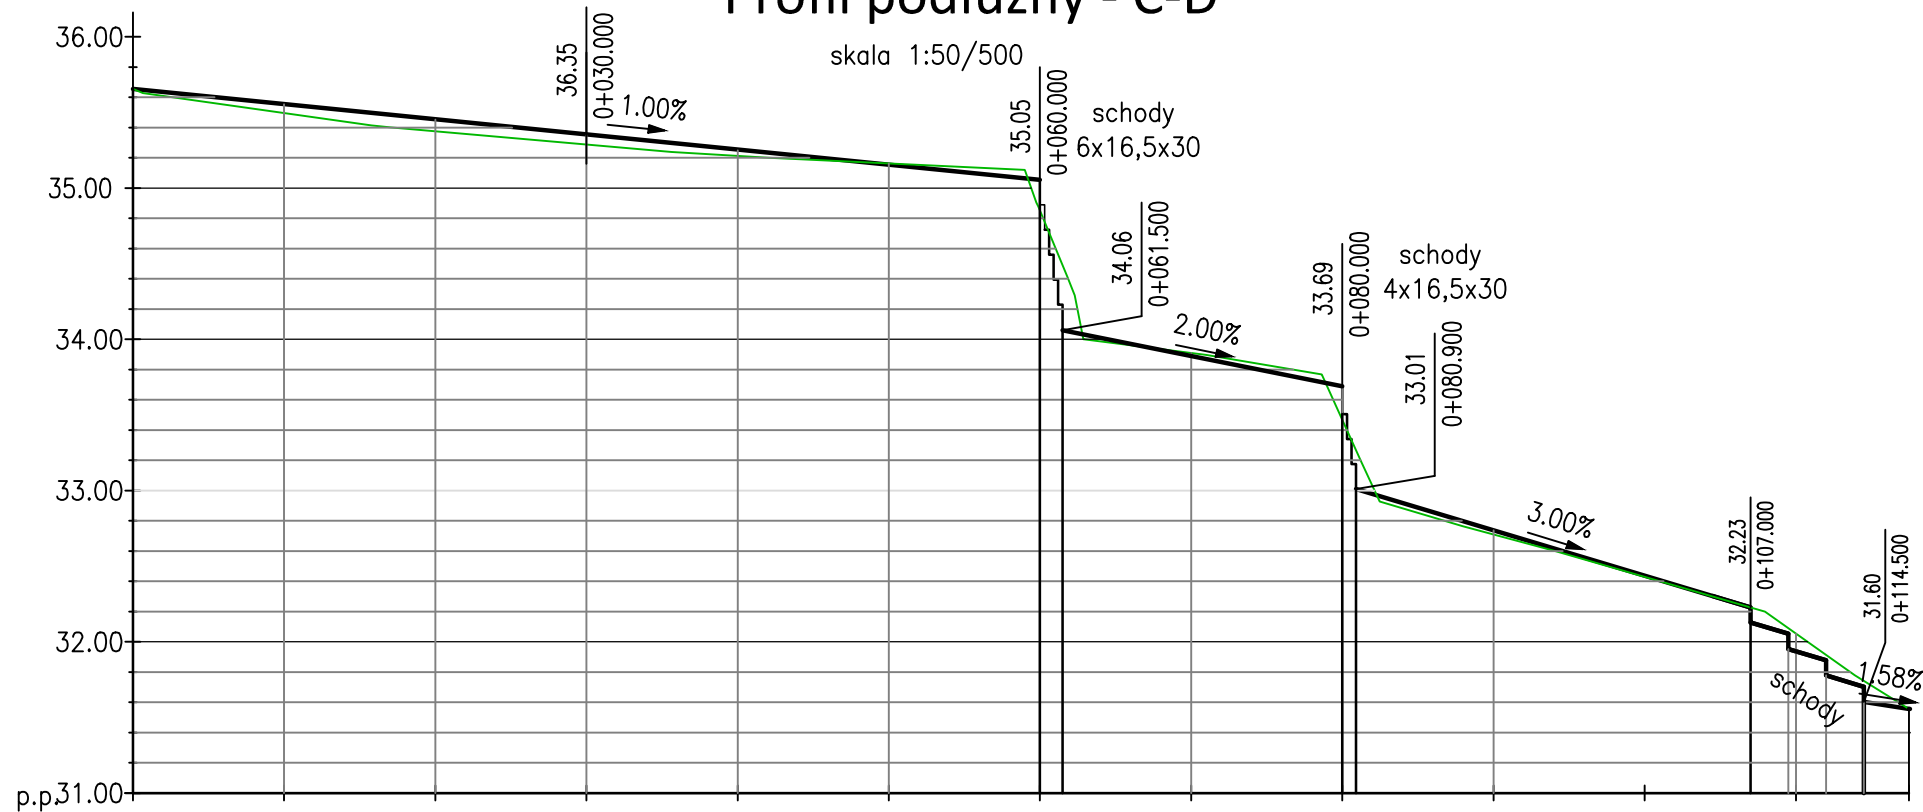
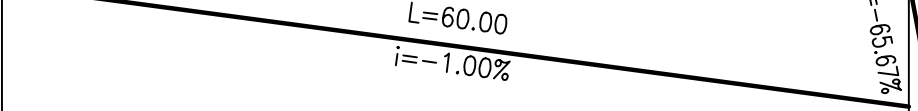
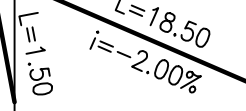


ŚCIEŻKA POŁUDNIOWA
Profil podłużny - C-D

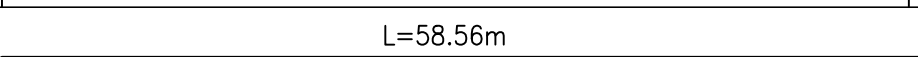

Rzędne niwelety	35.65	35.55	35.45	35.35	35.25	35.15	35.05	34.85	33.89	33.69	33.01	32.74	32.44	32.23	32.13	32.05	31.94	31.88	31.70	31.60	31.56
Rzędne istniejące	35.65	35.50	35.38	35.29	35.21	35.16	34.85	34.49	33.91	33.47	33.27	32.71	32.43	32.23	32.09	32.05	31.94	31.91	31.74	31.60	31.56
Różnice rzędnych	0.00	0.06	0.08	0.06	0.04	-0.02	0.19	-0.43	-0.02	0.22	-0.26	0.03	0.01	0.10	-0.04	-0.12	-0.14	-0.14	0.00	0.00	0.00
Elementy niwelety	 $L=60.00$ $i=-1.00\%$						 $L=18.50$ $i=-2.00\%$		 $L=26.09$ $i=-3.00\%$												
Elementy trasy	 $L=58.56m$										 $L=58.92m$										
Odległości	00.00	10.00	20.00	30.00	40.00	50.00	60.00	61.50	70.00	80.00	80.90	90.00	100.00	107.00	108.50	109.00	110.00	111.99	114.49	117.48	
Kilometraż	0+000												0+100		0+117						

"ARCHIMEDES" architektura; media; design ul. Gronowa 37, 71-085 Szczecin			
INWESTOR: GMINA MIASTO SZCZECIN ZAKŁAD USŁUG KOMUNALNYCH ul. Ku Słońcu 125 A, 71-080 Szczecin			
ADRES: CMENTARZ CENTRALNY ul. Ku Słońcu 125 A, działka Nr 2/6, obręb 2113			
RODZAJ OPRAWACOWANIA: REMONT PLACU DEFILAD PRZY POMNIKU BRATERSTWA BRONI NA KW. WOJENNEJ PROJEKT BUDOWLANO - WYKONAWCZY			DATA 11.2017
TREŚĆ: Profil C-D			SKALA 1:50/500
PROJEKTANT:	mgr inż. ZOFIA JAGUSIAK upr. proj. Nr 338/Sz/88		NR RYS. 3b
WERYFIKATOR:	mgr inż. KRZYSZTOF MAZURAK upr. proj. Nr ZAP/0195/POOD/09		